


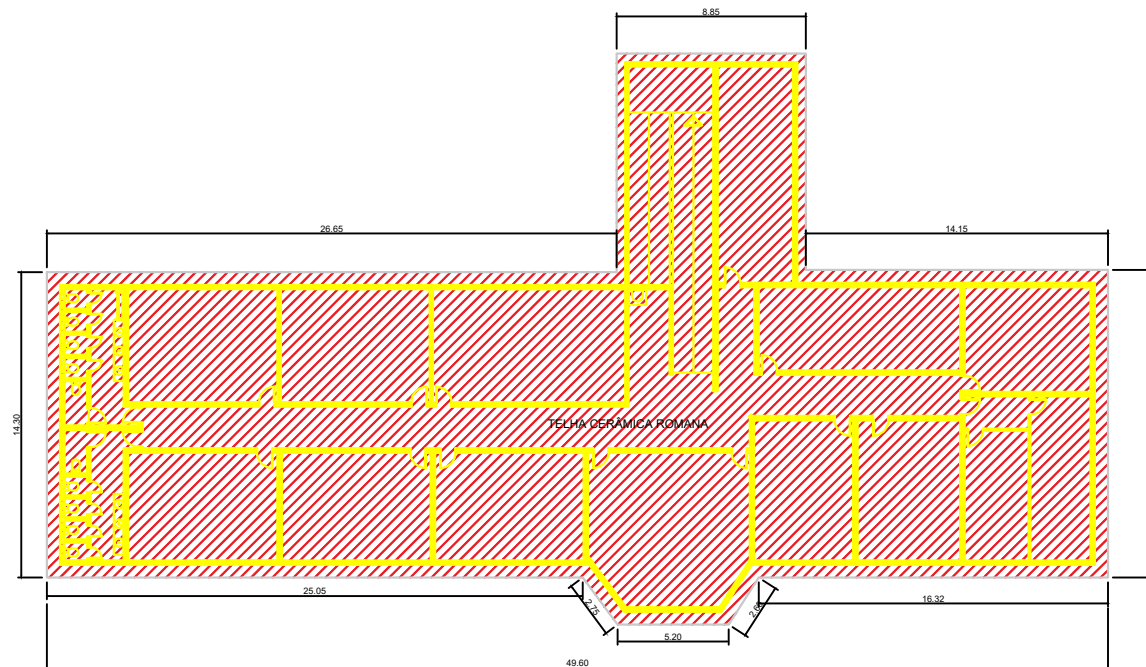

PLANTA BAIXA 2º PAVIMENTO
ESCALA 1:250

SIMBOLOGIA E LEGENDA

 ÁREA TELHADO - 854M²
ÁREA FORRO - 749,27M²

NOTA:
SUBSTITUIÇÃO DE TELHAS DANIFICADAS;
REFORÇO E AMARRAÇÃO DAS TELHAS;
TROCA E RECOLOCAÇÃO DE FORRO PVC.

NOTAS

- É dever do profissional contratado assinar a Anotação de Responsabilidade Técnica (ART) referente ao serviço de execução.
- É de responsabilidade da CONTRATADA garantir que a mão de obra seja qualificada para a realização do serviço, além de fornecer e exigir a utilização do Equipamento de Proteção Individual (EPI).
- Caberá a CONTRATADA fornecer e conservar todo equipamento mecânico e ferramentas necessárias à execução dos serviços.
- A CONTRATADA é responsável por garantir a segurança dos funcionários durante a obra e correrá por sua responsabilidade quaisquer acidentes no trabalho de execução dos serviços contratados.
- A CONTRATADA assumirá integral responsabilidade pela execução de qualquer alteração eventualmente proposta e aceita pelo contratante e pelo autor do projeto.
- A execução dos serviços deverão respeitar as normas de serviço da ABNT.

OBSERVAÇÃO / TRABALHO EM ALTURA (NR-35)

- A CONTRATADA é responsável pelo dimensionamento do Equipamento de Proteção Coletiva (EPC) de forma a garantir a segurança e proteção dos trabalhadores que trabalham a uma altura superior a 2 metros de acordo com as recomendações da NR-35, norma regulamentadora do Ministério do Trabalho.



Secretaria Municipal de Obras, Habitação e Infraestrutura

TÍTULO REFORMA DO TELHADO DA ESCOLA MUNICIPAL ANTÔNIO RUSSIER NO MUNICÍPIO DE CARMO/RJ		PROJETO DESENHO PROJETO DE REFORMA	
LOCAL RUA BARÃO DE APARECIDA, 225 - CENTRO - CARMO/RJ		ESCALA INDICADAS A4 - 2 de 3	PRANCHAS ÁREA COBERTURA = 951 M ²
AUTOR DO PROJETO: NATHAN XAVIER DE ARAÚJO - CREA 2022106534		CARIMBO DO AUTOR DO PROJETO	
PROponente: PREFEITO MUNICIPAL			
Aprovação do Projeto:			