


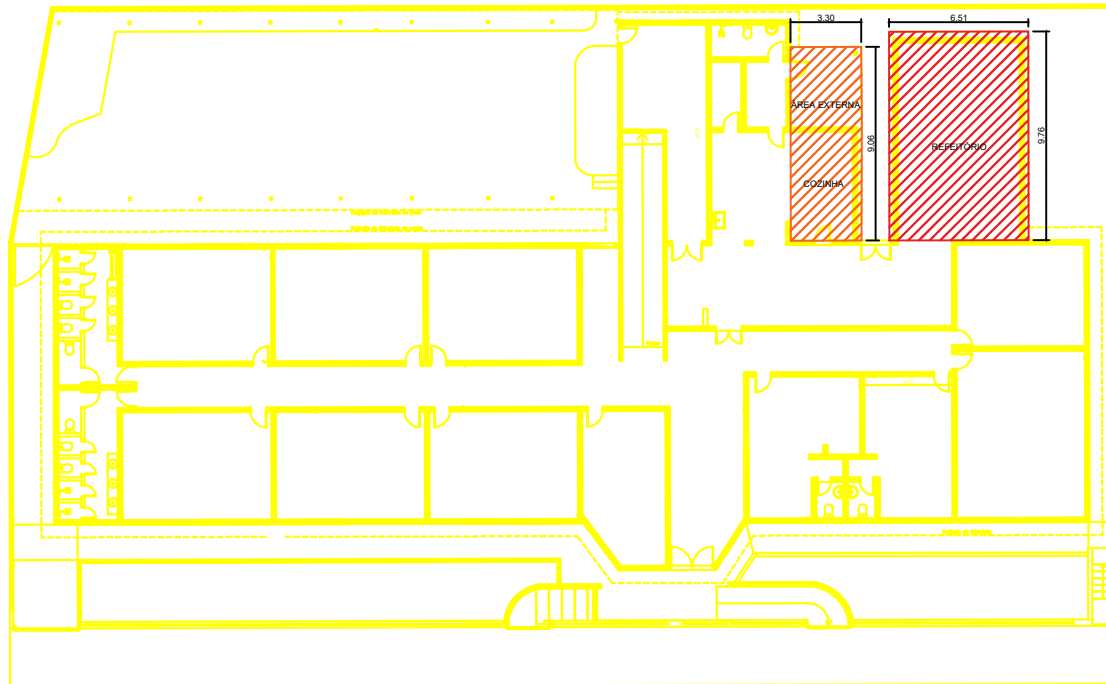

PLANTA BAIXA TÉRREO
ESCALA 1:250

SIMBOLOGIA E LEGENDA	
	ÁREA TELHADO - 67,00m ² ÁREA FORRO - 54,00m ²
NOTA: SUBSTITUIÇÃO DE TELHAS DANIFICADAS; REFORÇO E AMARRAÇÃO DAS TELHAS; TROCA E RECOLOCAÇÃO DE FORRO PVC.	
	ÁREA TELHADO - 30,00m ²
NOTA: SUBSTITUIÇÃO DE TELHAS DANIFICADAS; REFORÇO E AMARRAÇÃO DAS TELHAS.	

NOTAS

- É dever do profissional contratado assinar a Anotação de Responsabilidade Técnica (ART) referente ao serviço de execução.
- É de responsabilidade da CONTRATADA garantir que a mão de obra seja qualificada para a realização do serviço, além de fornecer e exigir a utilização do Equipamento de Proteção Individual (EPI).
- Caberá a CONTRATADA fornecer e conservar todo equipamento mecânico e ferramentas necessárias à execução dos serviços.
- A CONTRATADA é responsável por garantir a segurança dos funcionários durante a obra e correrá por sua responsabilidade quaisquer acidentes no trabalho de execução dos serviços contratados.
- A CONTRATADA assumirá integral responsabilidade pela execução de qualquer alteração eventualmente proposta e aceita pelo contratante e pelo autor do projeto.
- A execução dos serviços deverão respeitar as normas de serviço da ABNT.

OBSERVAÇÃO / TRABALHO EM ALTURA (NR-35)

- A CONTRATADA é responsável pelo dimensionamento do Equipamento de Proteção Coletiva (EPC) de forma a garantir a segurança e proteção dos trabalhadores que trabalham a uma altura superior a 2 metros de acordo com as recomendações da NR-35, norma regulamentadora do Ministério do Trabalho.



PREFEITURA
CARMO
COMPROMISSO COM O PRESENTE,
VISÃO PARA O FUTURO

SECRETARIA
MUNICIPAL DE
OBRAS
HABITAÇÃO e
INFRAESTRUTURA

Secretaria Municipal de Obras, Habitação e
Infraestrutura

TÍTULO REFORMA DO TELHADO DA ESCOLA MUNICIPAL ANTÔNIO RUSSIER NO MUNICÍPIO DE CARMO/RJ		PROJETO	
DESENHO		PROJETO DE REFORMA	
ESCALA	PRANCHAS	INDICADAS	A4 - 3 de 3
LOCAL	RUA BARÃO DE APARECIDA, 225 - CENTRO - CARMO/RJ		DATA
AUTOR DO PROJETO:		28/02/2025	
NATHAN XAVIER DE ARAÚJO - CREA 2022106534		ÁREA COBERTURA = 951 M ²	
PROponente:		CARIMBO DO AUTOR DO PROJETO	
PREFEITO MUNICIPAL			
APROVAÇÃO DO PROJETO:			