



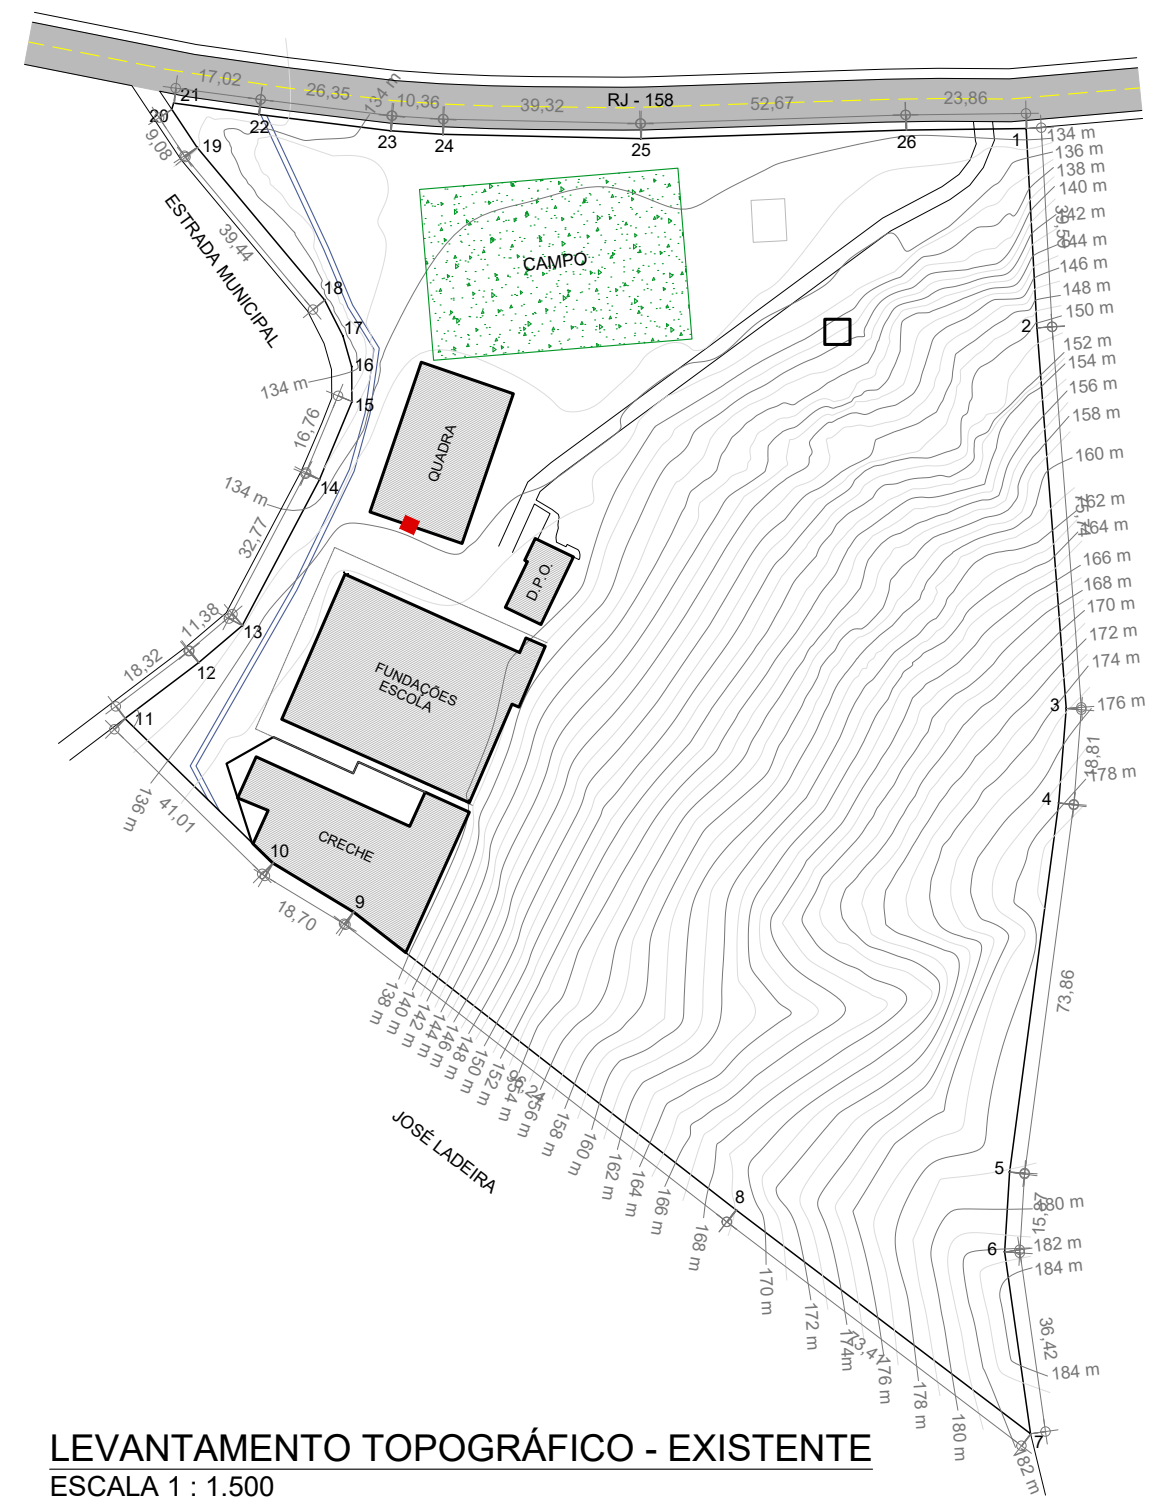

LEVANTAMENTO TOPOGRÁFICO - EXISTENTE
ESCALA 1 : 1.500

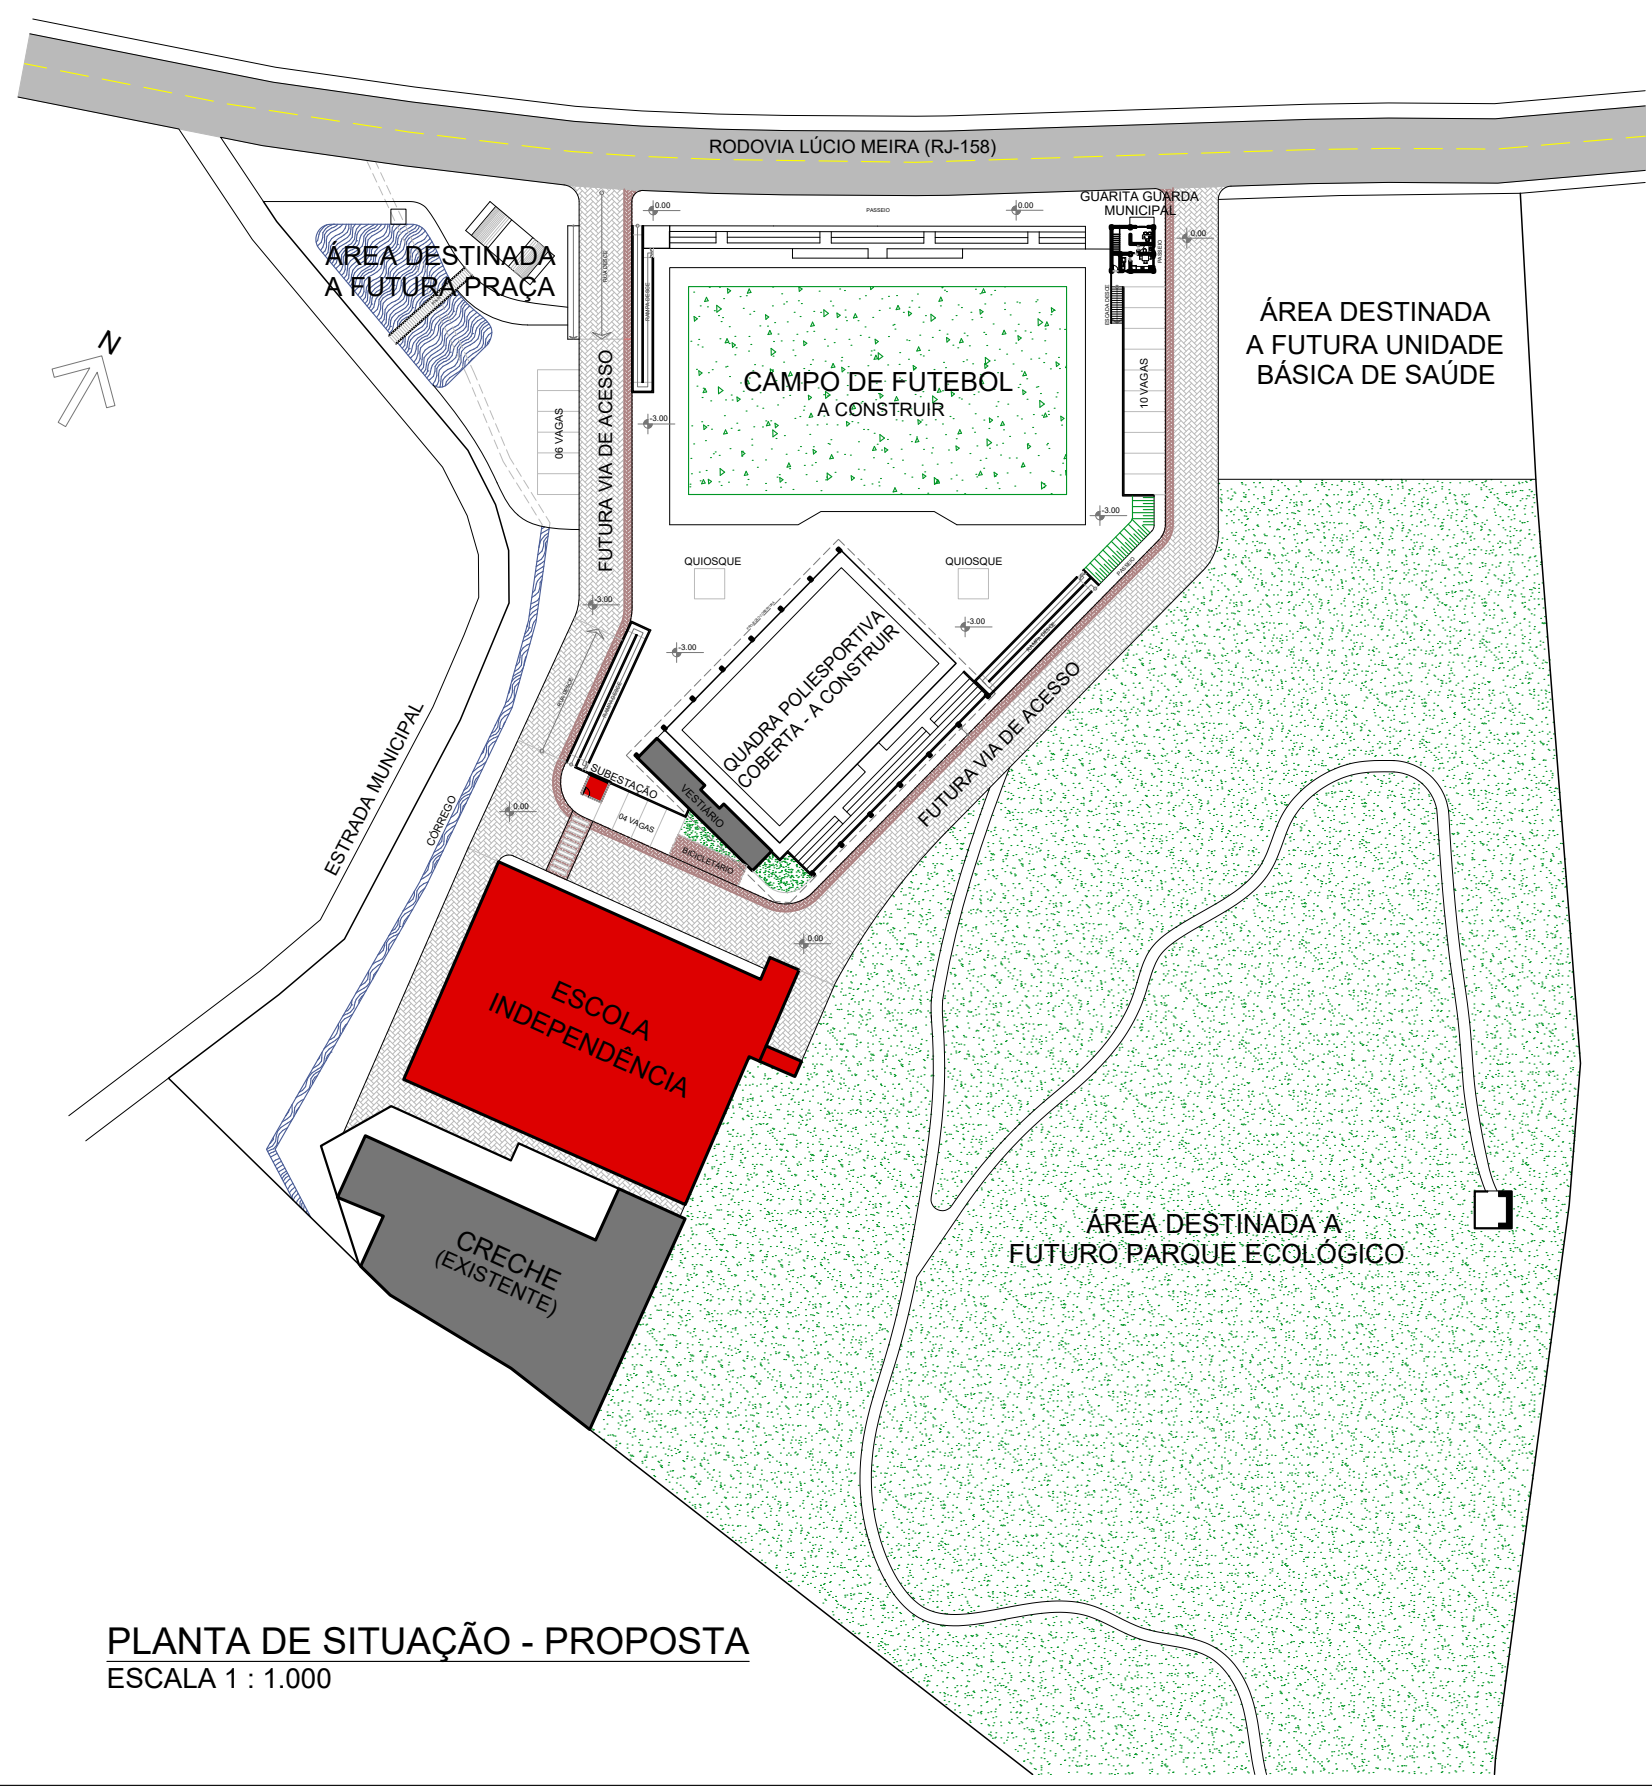

PLANTA DE SITUAÇÃO - PROPOSTA
ESCALA 1 : 1.000




PREFEITURA
CARMO
COMPROMISSO COM O PRESENTE,
VISÃO PARA O FUTURO

SECRETARIA
MUNICIPAL DE
OBRAS
HABITAÇÃO e
INFRAESTRUTURA

TÍTULO	PROJETO PARA CONSTRUÇÃO DA ESCOLA MUNICIPAL INDEPENDÊNCIA
LOCAL	RODOVIA LÚCIO MEIRA, Nº 813, BAIRRO INFLUÊNCIA - MUNICÍPIO DO CARMO/RJ

PROJETO	
DESENHO	LEVANTAMENTO TOPOGRÁFICO PLANTA SITUAÇÃO PROPOSTA
ESCALA	INDICADA
DATA	20/08/2025
PRANCHA	1 / 15

OBS: MEDIDAS EXPRESSAS EM METROS. TODAS AS MEDIDAS DEVEM SER CONFERIDAS NO LOCAL.	
CARIMBO DO AUTOR DO PROJETO:	VISTOS E CARIMBOS:
AUTOR DO PROJETO DE ARQUITETURA:	
DIEGO DE SALLES ABREU CURTY ARQUITETO E URBANISTA - CAU/BR A69836-9	

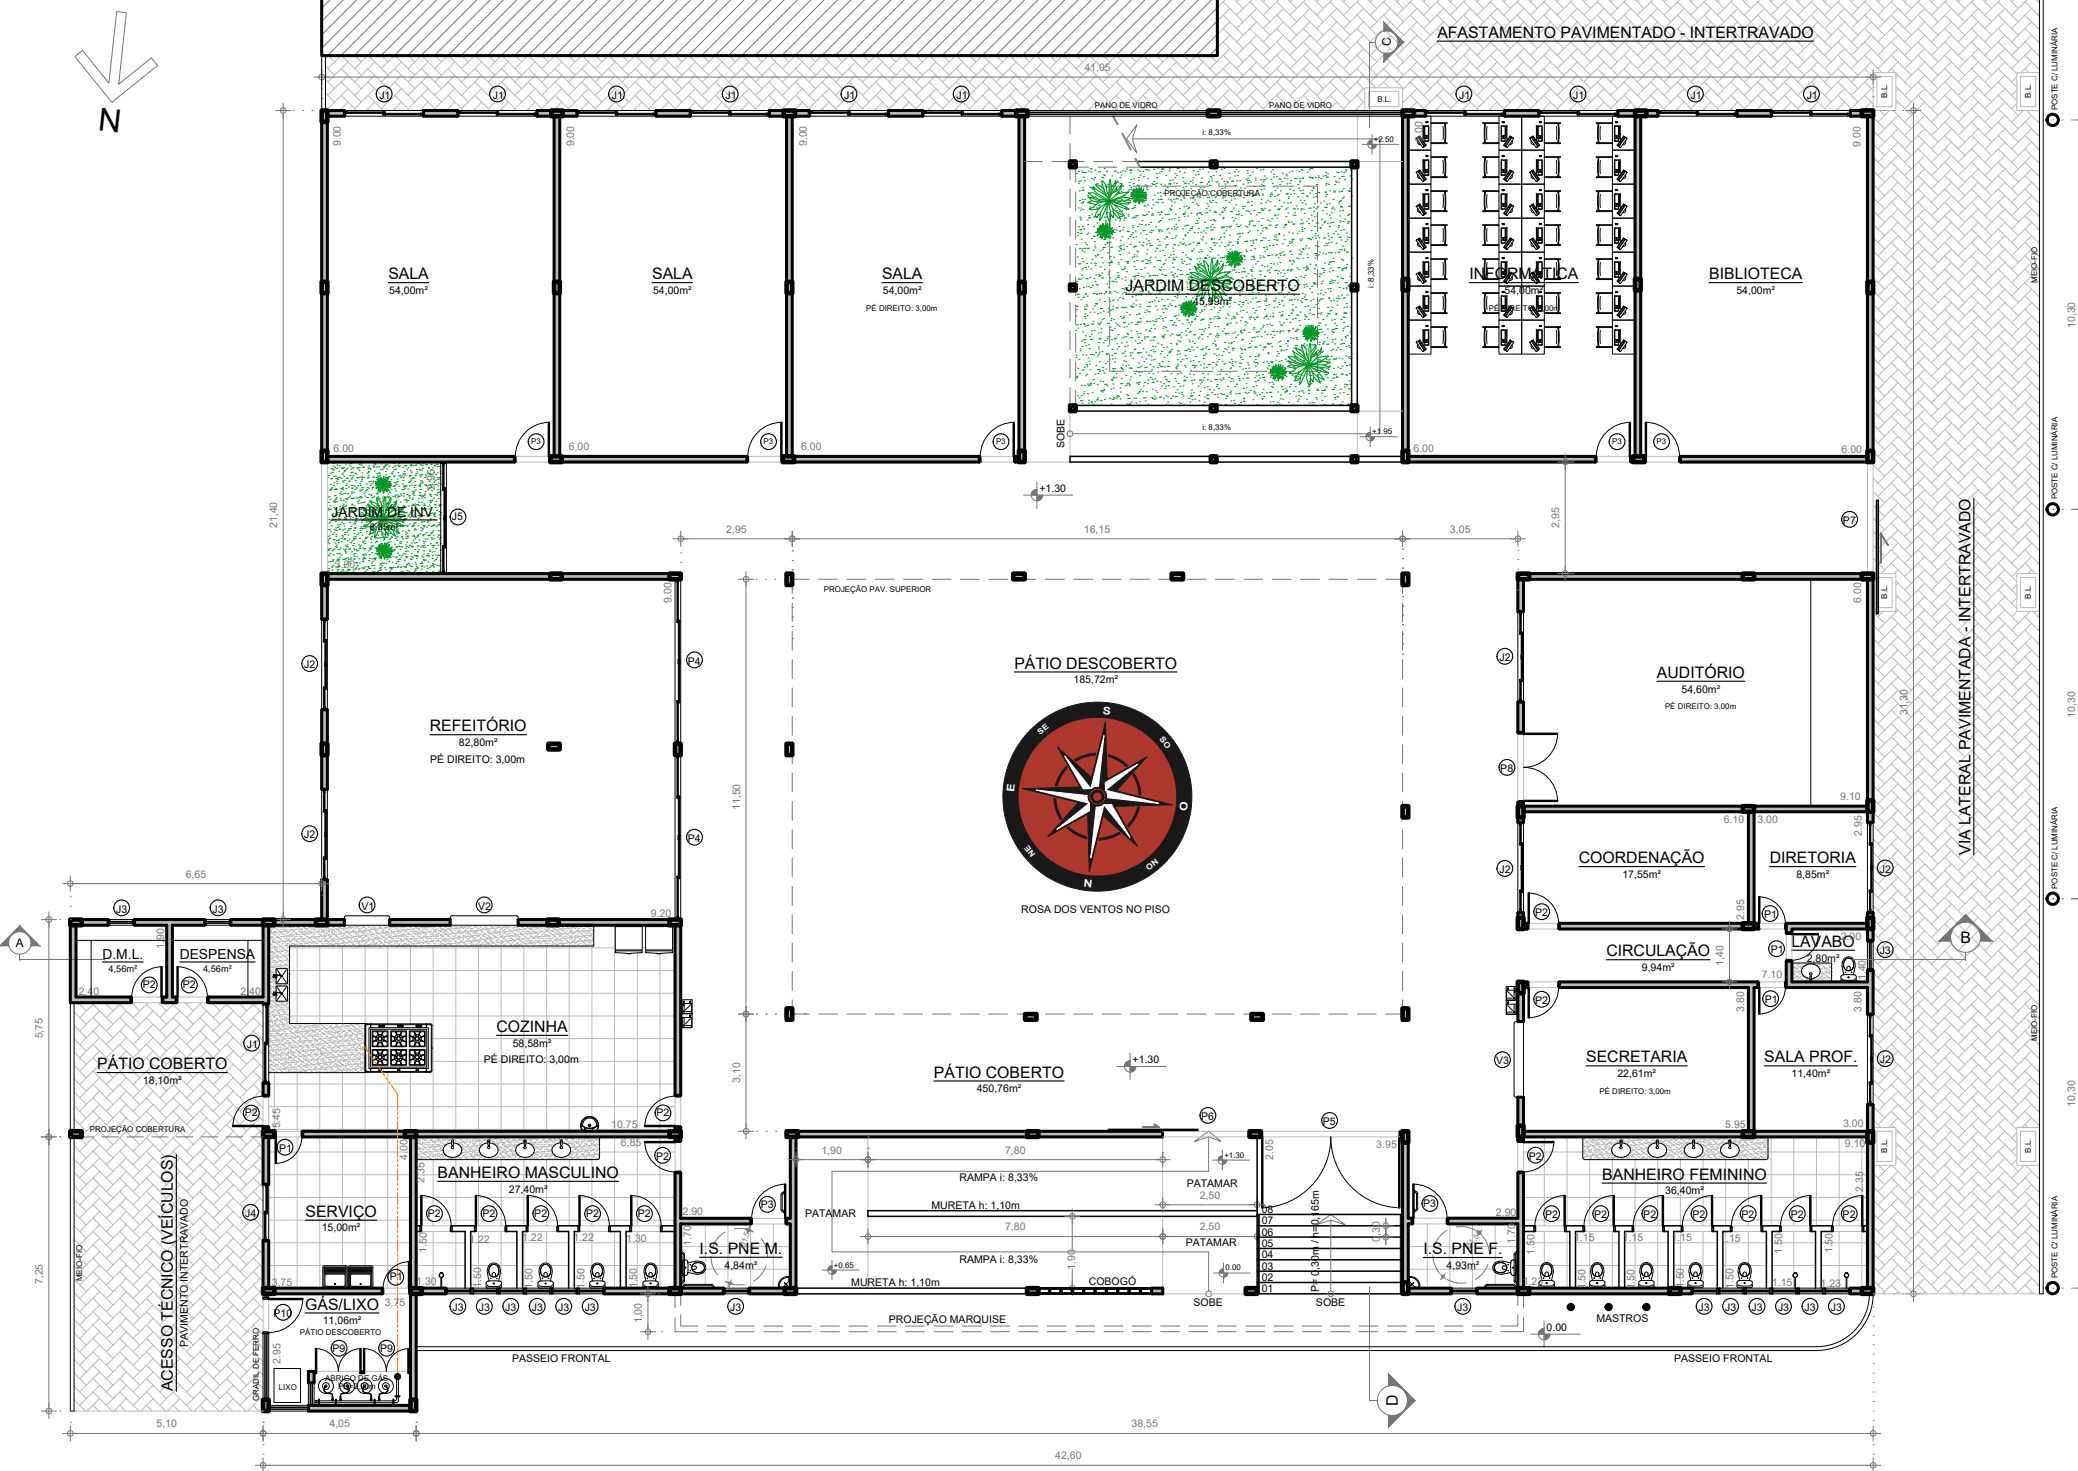

PLANTA BAIXA - PAV. TÉRREO
ESCALA 1 : 200

TABELA DE ESQUADRIAS						
CÓD.	TIPO DE ESQUADRIA	MATERIAL	QNT.	LARGURA	ALTURA	PARAPEITO
P1	PORTA DE ABRIR 1 FOLHA	ALUMÍNIO	32	0,70m	2,10m	-
P2	PORTA DE ABRIR 1 FOLHA	ALUMÍNIO	10	0,80m	2,10m	-
P3	PORTA DE ABRIR 1 FOLHA	ALUMÍNIO	14	0,90m	2,10m	-
P4	PORTA DE CORRER 4 FOLHAS	ALUM.+BLINDEX	02	2,10m	2,10m	-
P5	PORTA DE ABRIR 2 FOLHAS	ALUMÍNIO	01	3,65m	2,10m	-
P6	PORTA DE CORRER 1 FOLHA	ALUMÍNIO	01	2,40m	2,10m	-
P7	PORTA DE CORRER 1 FOLHA	ALUMÍNIO	01	2,95m	2,10m	-
P8	PORTA DE ABRIR 2 FOLHAS	ALUMÍNIO	01	1,80m	2,10m	-
P9	PORTÃO DE ABRIR 2 FOLHAS	GRADIL FERRO	02	1,20m	2,10m	-
P10	PORTÃO DE ABRIR 1 FOLHA	GRD. ORSOMETAL	01	0,90m	2,10m	-
J1	JANELA DE CORRER 2 FOLHAS	ALUM.+BLINDEX	21	2,10m	1,10m	1,00m
J2	JANELA DE CORRER 4 FOLHAS	ALUM.+BLINDEX	06	2,40m	1,00m	1,00m
J3	JANELA MÁXIMO-AR 1 FOLHA	ALUM.+BLINDEX	31	0,70m	0,40m	1,90m
J4	JANELA DE CORRER 2 FOLHAS	ALUM.+BLINDEX	01	1,50m	1,00m	1,00m
J5	JANELA DE CORRER 4 FOLHAS	ALUM.+BLINDEX	02	2,95m	2,00m	0,30m
J6	JANELA EM FITA MÁXIMO-AR	ALUM.+BLINDEX	01	15,80m	1,60m	1,00m
V1	VÃO DE PASSAR PRATOS	VÃO	01	1,20m	0,90m	1,10m
V2	VÃO DE PASSAR PRATOS	VÃO	01	1,80m	0,90m	1,10m
V3	VÃO DE ATENDIMENTO	ALUM.+BLINDEX	01	2,00m	0,90m	1,10m
PANOS	PANO DE VIDRO FIXO	ALUM.+BLINDEX	02	4,85m	3,70m	1,90m



DETALHE - ROSA DOS VENTOS
ESCALA 1 : 75



PREFEITURA
CARMO
COMPROMISSO COM O PRESENTE,
VISÃO PARA O FUTURO


SECRETARIA
MUNICIPAL DE
OBRAS
HABITAÇÃO e
INFRAESTRUTURA

TÍTULO	PROJETO PARA CONSTRUÇÃO DA ESCOLA MUNICIPAL INDEPENDÊNCIA
LOCAL	RODOVIA LÚCIO MEIRA, Nº 813, BAIRRO INFLUÊNCIA - MUNICÍPIO DO CARMO/RJ

PROJETO	DESENHO
PLANTA BAIXA TÉRREO DETALHE ROSA DOS VENTOS	ESCALA INDICADA DATA 20/08/2025
PRANCHA	2 / 15

OBS: MEDIDAS EXPRESSAS EM METROS. TODAS AS MEDIDAS DEVEM SER CONFERIDAS NO LOCAL.	
CARIMBO DO AUTOR DO PROJETO:	VISTOS E CARIMBOS:
AUTOR DO PROJETO DE ARQUITETURA:	
DIEGO DE SALLES ABREU CURTY ARQUITETO E URBANISTA - CAU/BR A69836-9	

TABELA DE ESQUADRIAS						
CÓD.	TIPO DE ESQUADRIA	MATERIAL	QNT.	LARGURA	ALTURA	PARAPEITO
P1	PORTA DE ABRIR 1 FOLHA	ALUMINIO	32	0,70m	2,10m	-
P2	PORTA DE ABRIR 1 FOLHA	ALUMINIO	10	0,80m	2,10m	-
P3	PORTA DE ABRIR 1 FOLHA	ALUMINIO	14	0,90m	2,10m	-
P4	PORTA DE CORRER 4 FOLHAS	ALUM + BLINDEX	02	2,10m	2,10m	-
P5	PORTA DE ABRIR 2 FOLHAS	ALUMINIO	01	3,65m	2,10m	-
P6	PORTA DE CORRER 1 FOLHA	ALUMINIO	01	2,40m	2,10m	-
P7	PORTA DE CORRER 1 FOLHA	ALUMINIO	01	2,95m	2,10m	-
P8	PORTA DE ABRIR 2 FOLHAS	ALUMINIO	01	1,80m	2,10m	-
P9	PORTÃO DE ABRIR 2 FOLHAS	GRADIL FERRO	02	1,20m	2,10m	-
P10	PORTÃO DE ABRIR 1 FOLHA	GRD. ORSOMETAL	01	0,90m	2,10m	-
J1	JANELA DE CORRER 2 FOLHAS	ALUM + BLINDEX	21	2,10m	1,10m	1,00m
J2	JANELA DE CORRER 4 FOLHAS	ALUM + BLINDEX	06	2,40m	1,00m	1,00m
J3	JANELA MÁXIMO-AR 1 FOLHA	ALUM + BLINDEX	31	0,70m	0,40m	1,90m
J4	JANELA DE CORRER 2 FOLHAS	ALUM + BLINDEX	01	1,50m	1,00m	1,00m
J5	JANELA DE CORRER 4 FOLHAS	ALUM + BLINDEX	02	2,95m	2,00m	0,30m
J6	JANELA EM FITA MÁXIMO-AR	ALUM + BLINDEX	01	15,80m	1,60m	1,00m
V1	VÃO DE PASSAR PRATOS	VÃO	01	1,20m	0,90m	1,10m
V2	VÃO DE PASSAR PRATOS	VÃO	01	1,80m	0,90m	1,10m
V3	VÃO DE ATENDIMENTO	ALUM + BLINDEX	01	2,00m	0,90m	1,10m
PANOS	PANO DE VIDRO FIXO	ALUM + BLINDEX	02	4,85m	3,70m	1,90m

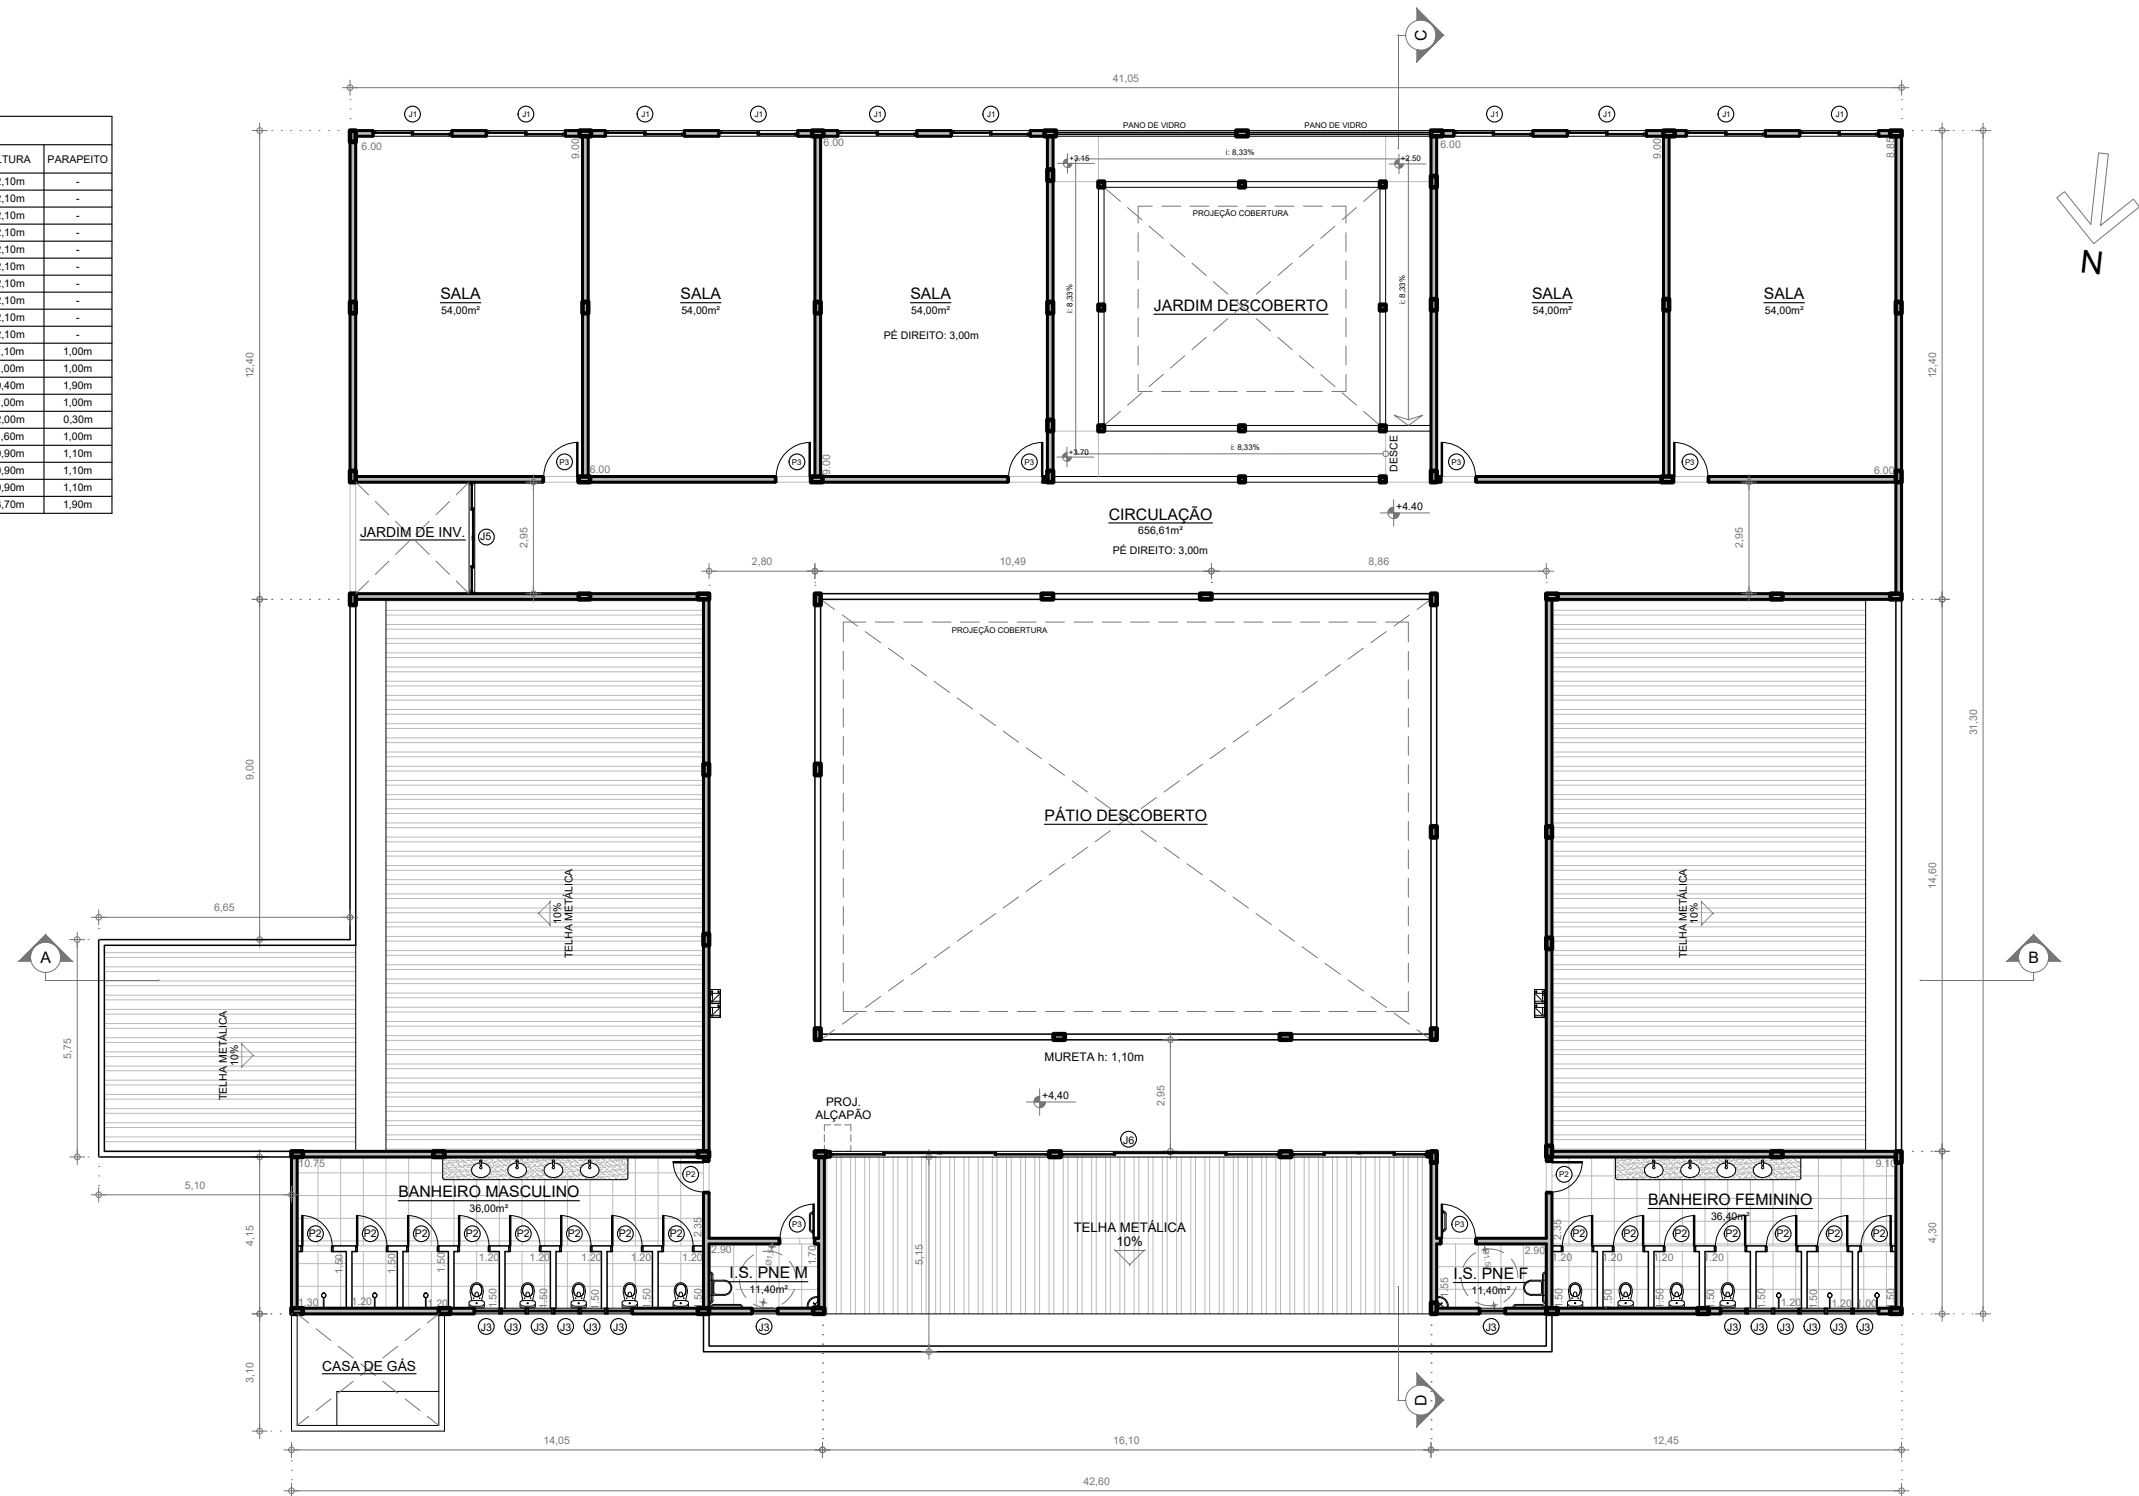

PLANTA BAIXA - 1º PAVIMENTO
ESCALA 1 : 200




PREFEITURA
CARMO
COMPROMISSO COM O PRESENTE,
VISÃO PARA O FUTURO

SECRETARIA
MUNICIPAL DE
OBRAS
HABITAÇÃO e
INFRAESTRUTURA


TÍTULO	PROJETO PARA CONSTRUÇÃO DA ESCOLA MUNICIPAL INDEPENDÊNCIA
LOCAL	RODOVIA LÚCIO MEIRA, Nº 813, BAIRRO INFLUÊNCIA - MUNICÍPIO DO CARMO/RJ

PROJETO	DESENHO
PLANTA BAIXA 1º PAVIMENTO	ESCALA INDICADA
PRANCHA	DATA 20/08/2025
3 / 15	

OBS: MEDIDAS EXPRESSAS EM METROS. TODAS AS MEDIDAS DEVEM SER CONFERIDAS NO LOCAL.	VISTOS E CARIMBOS:
CARIMBO DO AUTOR DO PROJETO:	
AUTOR DO PROJETO DE ARQUITETURA:	
DIEGO DE SALLES ABREU CURTY ARQUITETO E URBANISTA - CAU/BR A69836-9	

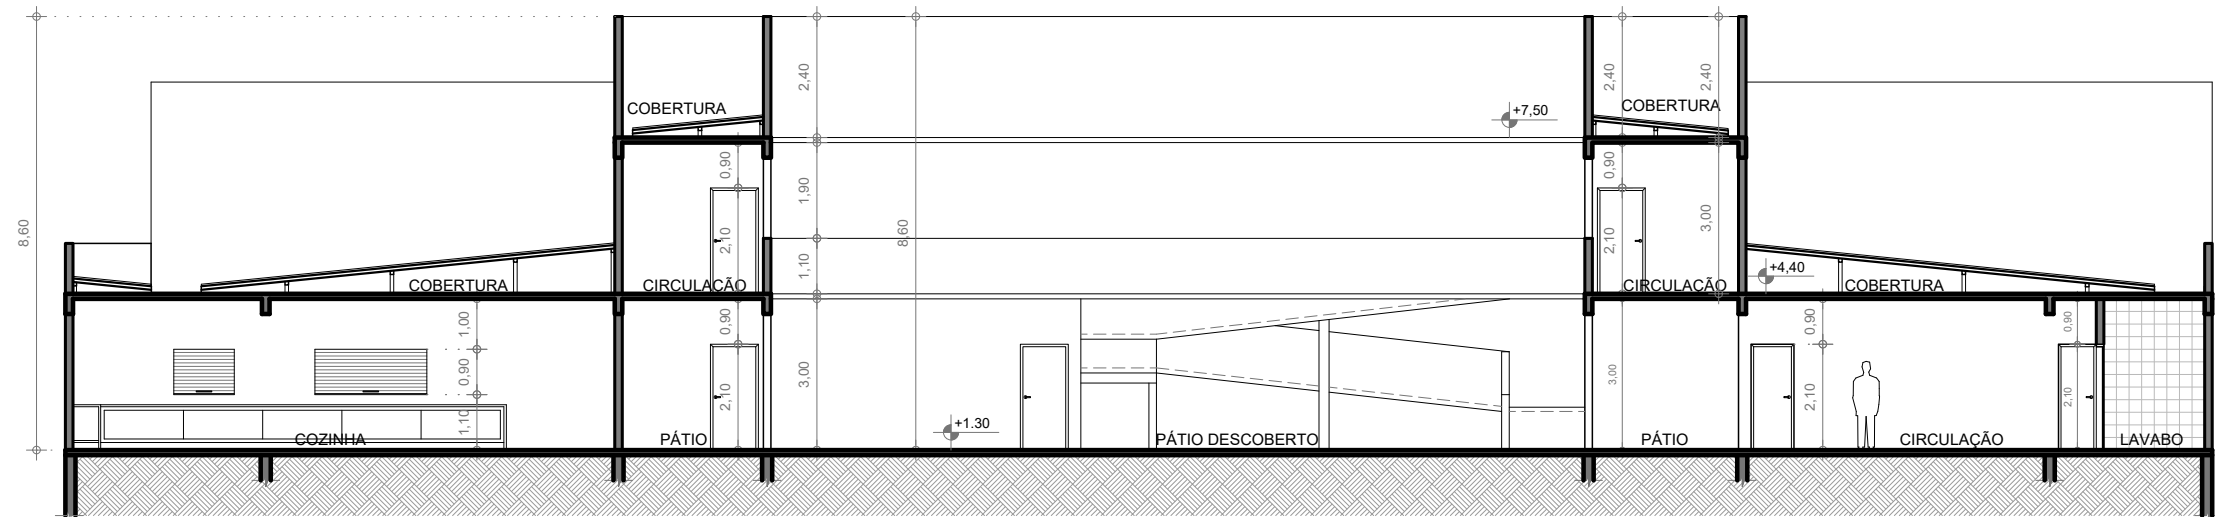

CORTE LONGITUDINAL AB
ESCALA 1 : 150

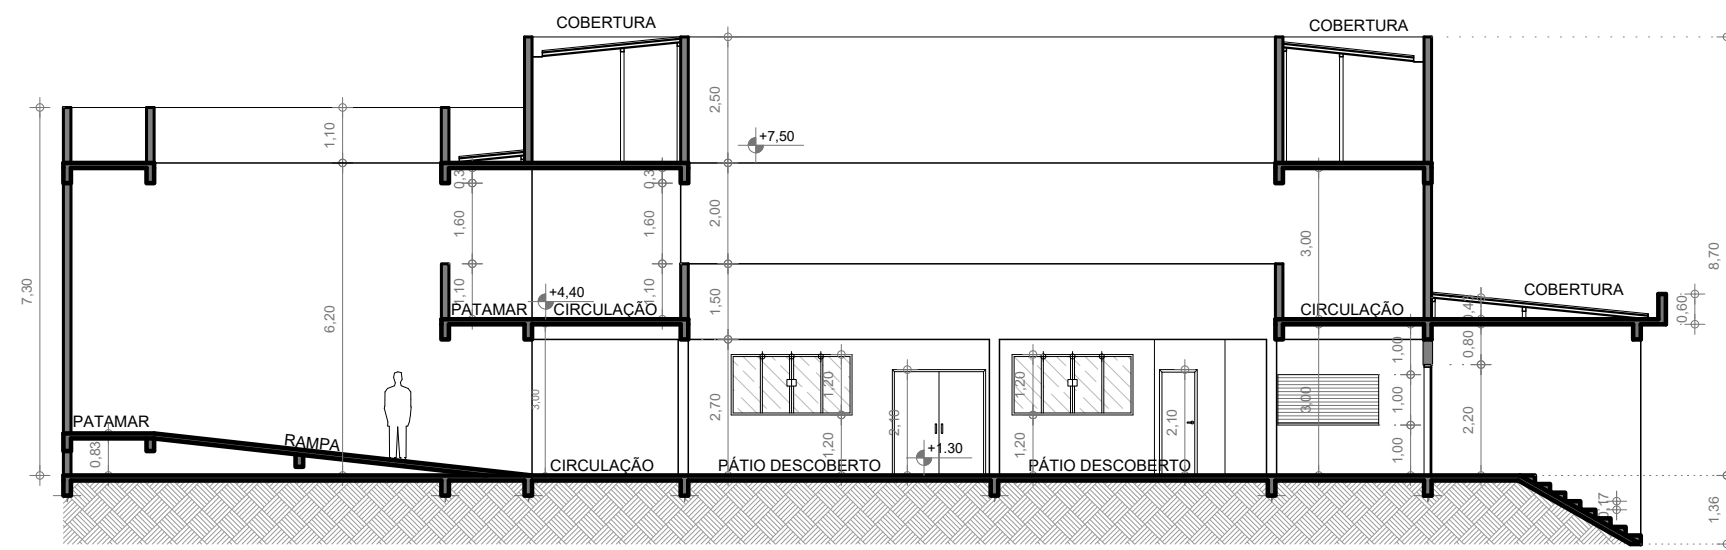

CORTE TRANSVERSAL CD
ESCALA 1 : 150



PREFEITURA
CARMO
COMPROMISSO COM O PRESENTE,
VISÃO PARA O FUTURO

SECRETARIA
MUNICIPAL DE
OBRAS
HABITAÇÃO e
INFRAESTRUTURA

TÍTULO
**PROJETO PARA CONSTRUÇÃO DA ESCOLA
MUNICIPAL INDEPENDÊNCIA**

LOCAL
**RODOVIA LÚCIO MEIRA, Nº 813, BAIRRO
INFLUÊNCIA - MUNICÍPIO DO CARMO/RJ**

PROJETO
DESENHO
**CORTE LONGITUDINAL AB
CORTE TRANSVERSAL CD**

ESCALA
INDICADA
DATA
20/08/2025

PRANCHA
5 / 15


OBS: MEDIDAS EXPRESSAS EM METROS. TODAS AS MEDIDAS DEVEM SER CONFERIDAS NO LOCAL.

CARIMBO DO AUTOR DO PROJETO:

AUTOR DO PROJETO DE ARQUITETURA:

DIEGO DE SALLES ABREU CURTY
ARQUITETO E URBANISTA - CAU/BR A69836-9

VISTOS E CARIMBOS:

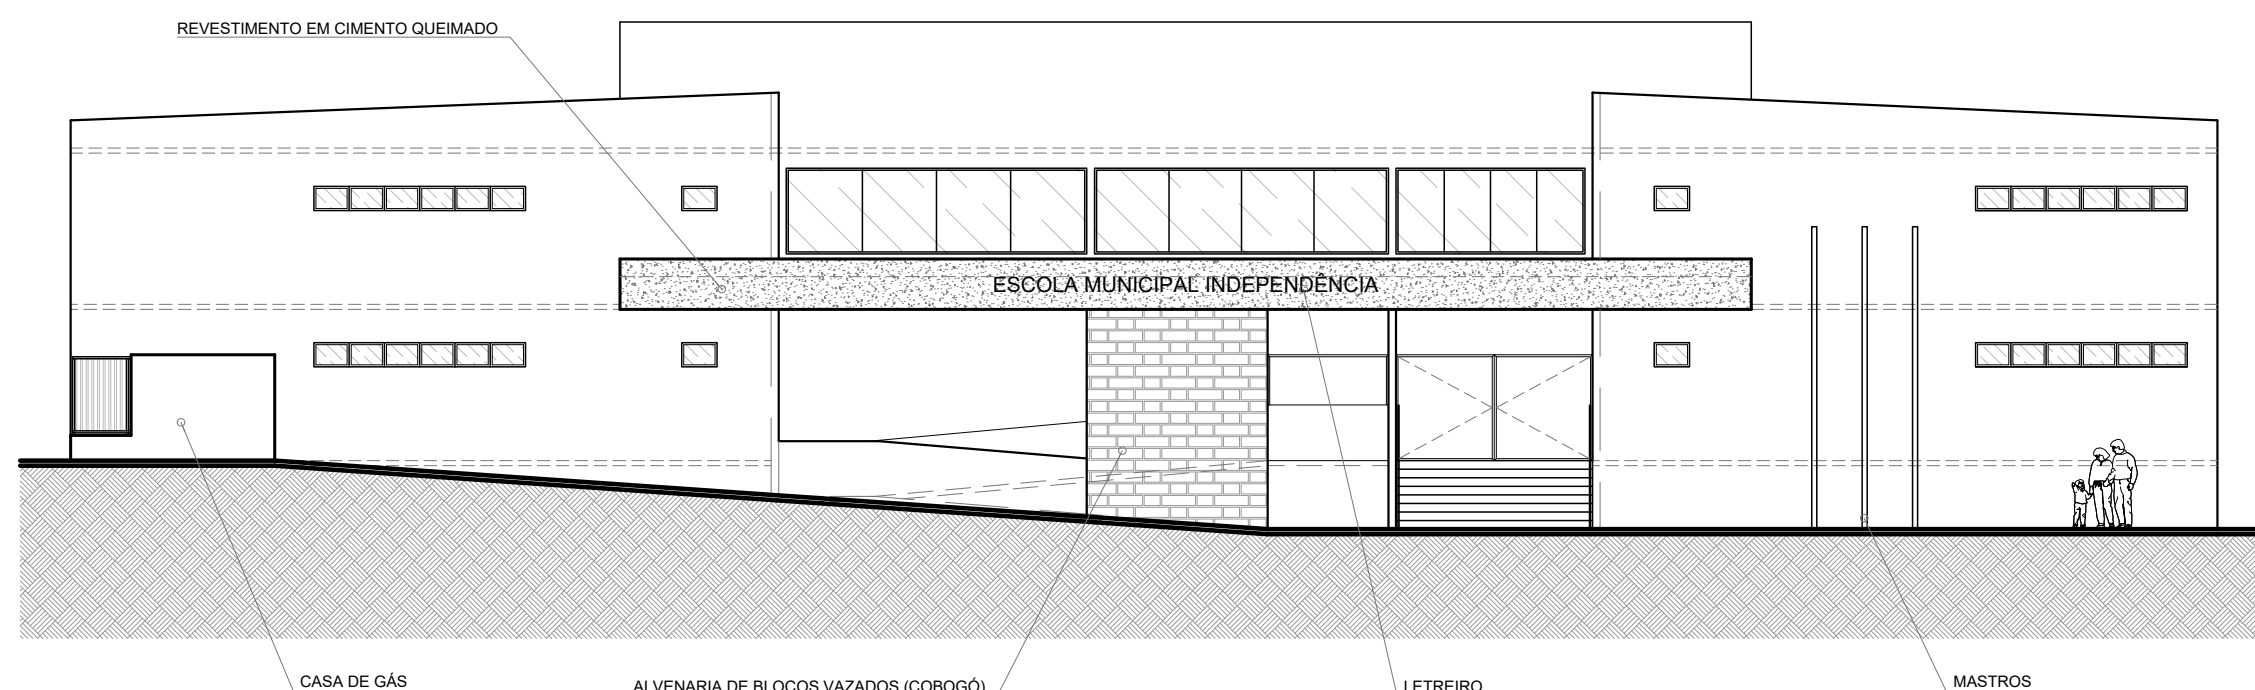

FACHADA FRONTAL
ESCALA 1 : 150



PREFEITURA
CARMO
COMPROMISSO COM O PRESENTE,
VISÃO PARA O FUTURO

SECRETARIA
MUNICIPAL DE
OBRAS
HABITAÇÃO e
INFRAESTRUTURA

TÍTULO
**PROJETO PARA CONSTRUÇÃO DA ESCOLA
MUNICIPAL INDEPENDÊNCIA**

LOCAL
**RODOVIA LÚCIO MEIRA, Nº 813, BAIRRO
INFLUÊNCIA - MUNICÍPIO DO CARMO/RJ**

PROJETO
DESENHO
FACHADA FRONTAL

ESCALA INDICADA	PRANCHA 6 / 15
DATA 20/08/2025	

OBS: MEDIDAS EXPRESSAS EM METROS. TODAS AS MEDIDAS DEVEM SER CONFERIDAS NO LOCAL.


CARIMBO DO AUTOR DO PROJETO:

AUTOR DO PROJETO DE ARQUITETURA:
DIEGO DE SALLES ABREU CURTY
ARQUITETO E URBANISTA - CAU/BR A69836-9

VISTOS E CARIMBOS:

 PISO TÁTIL ALERTA (ELEMENTOS DISCRETOS)

 PISO TÁTIL DIRECCIONAL (ELEMENTOS DISCRETOS)

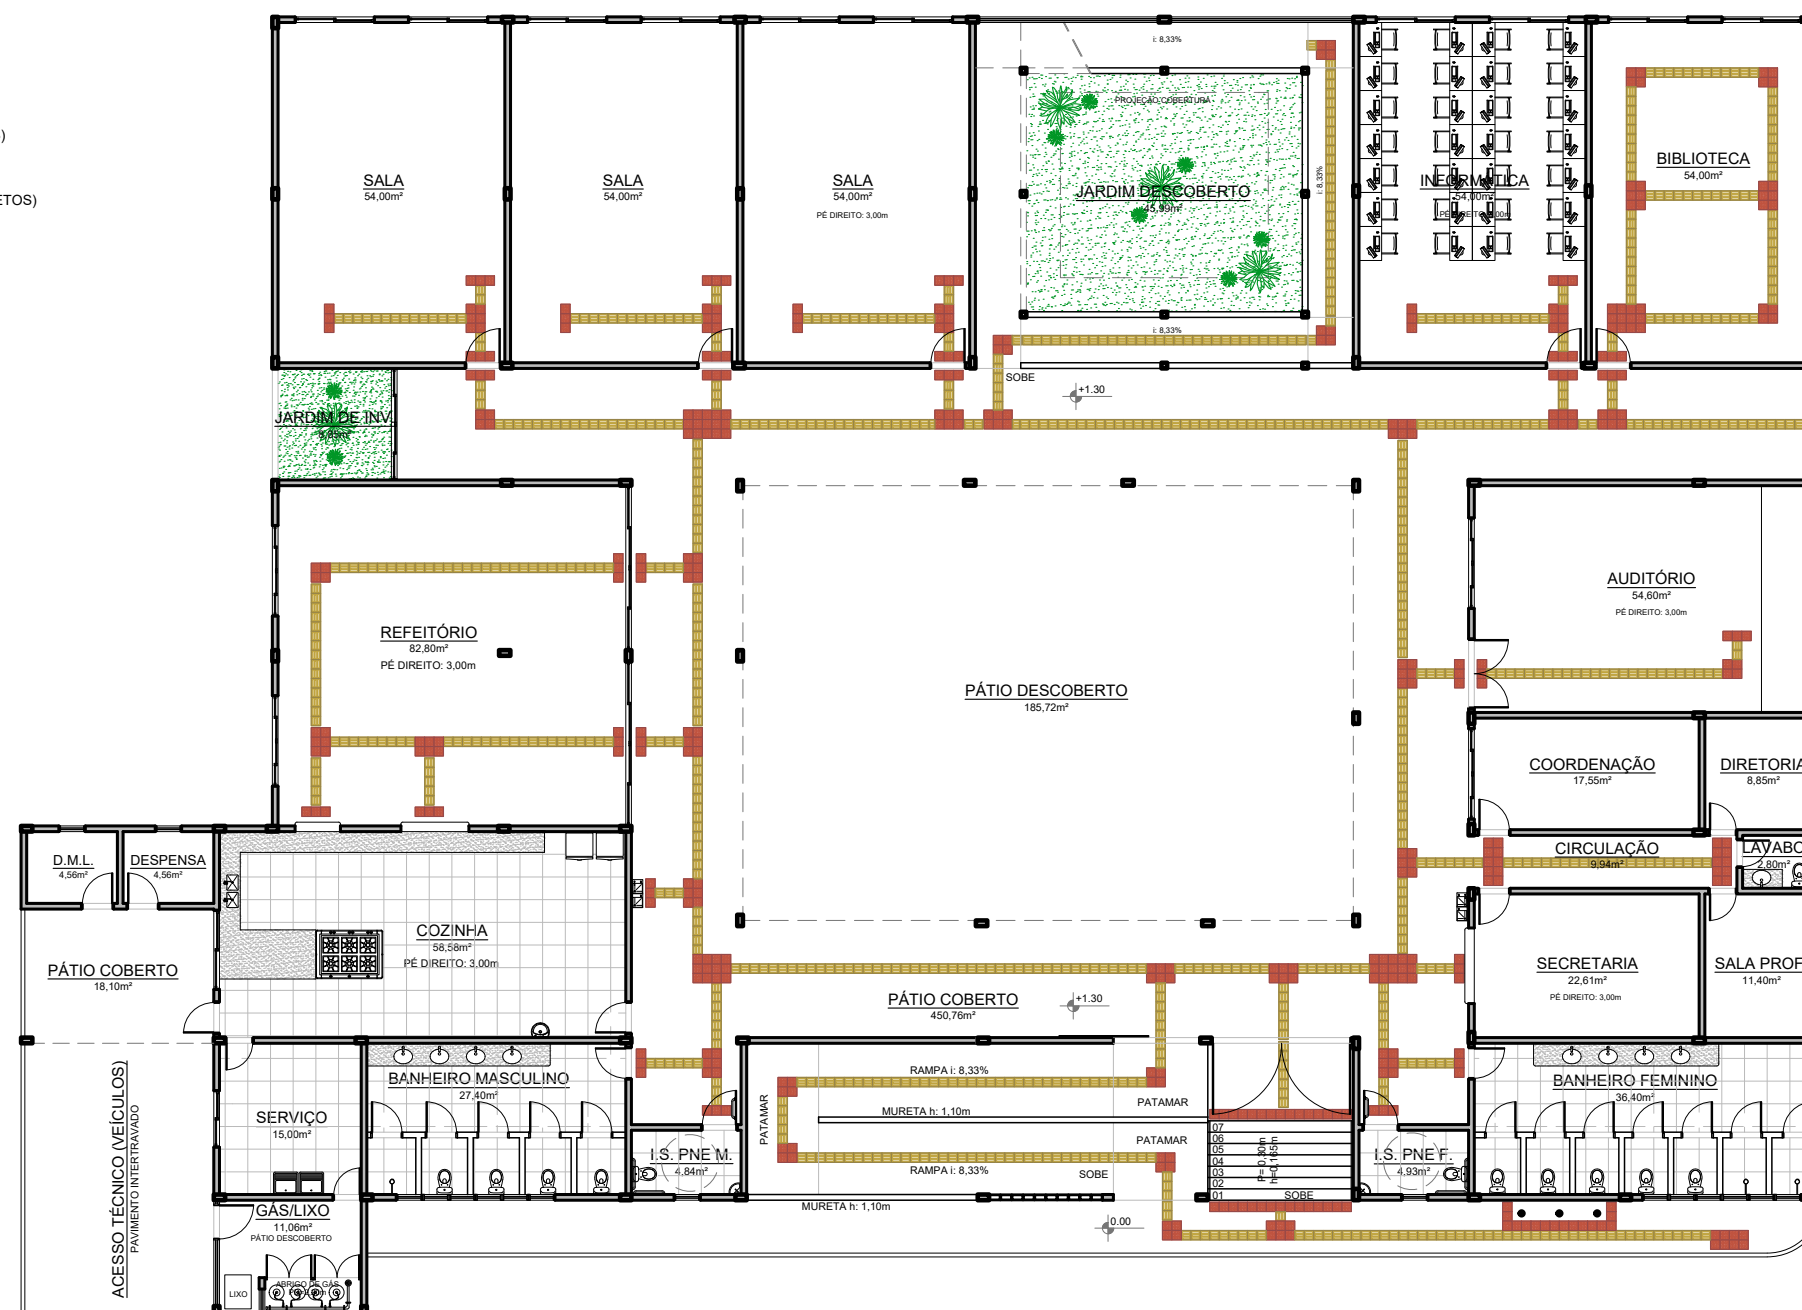

PLANTA DE PISO TÁTIL - PAV. TÉRREO
ESCALA 1 : 200



PREFEITURA
CARMO
COMPROMISSO COM O PRESENTE,
VISÃO PARA O FUTURO

**SECRETARIA
MUNICIPAL DE
OBRAS
HABITAÇÃO e
INFRAESTRUTURA**

TÍTULO

**PROJETO PARA CONSTRUÇÃO DA ESCOLA
MUNICIPAL INDEPENDÊNCIA**

LOCAL

**RODOVIA LÚCIO MEIRA, Nº 813, BAIRRO
INFLUÊNCIA - MUNICÍPIO DO CARMO/RJ**

PROJETO

DESENHO

**PLANTA DE PISO TÁTIL:
PAVIMENTO TÉRREO**

ESCALA	PRANCHA
INDICADA	7 / 15
DATA	
20/08/2025	

OBS: MEDIDAS EXPRESSAS EM METROS. TODAS AS MEDIDAS DEVEM SER CONFERIDAS NO LOCAL.

CARIMBO DO AUTOR DO PROJETO:


AUTOR DO PROJETO DE ARQUITETURA:

DIEGO DE SALLES ABREU CURTY
ARQUITETO E URBANISTA - CAU/BR A69836-9

VISTOS E CARIMBOS:

LEGENDA DE PISO TÁTIL:

-  PISO TÁTIL ALERTA (ELEMENTOS DISCRETOS)
-  PISO TÁTIL DIRECIONAL (ELEMENTOS DISCRETOS)

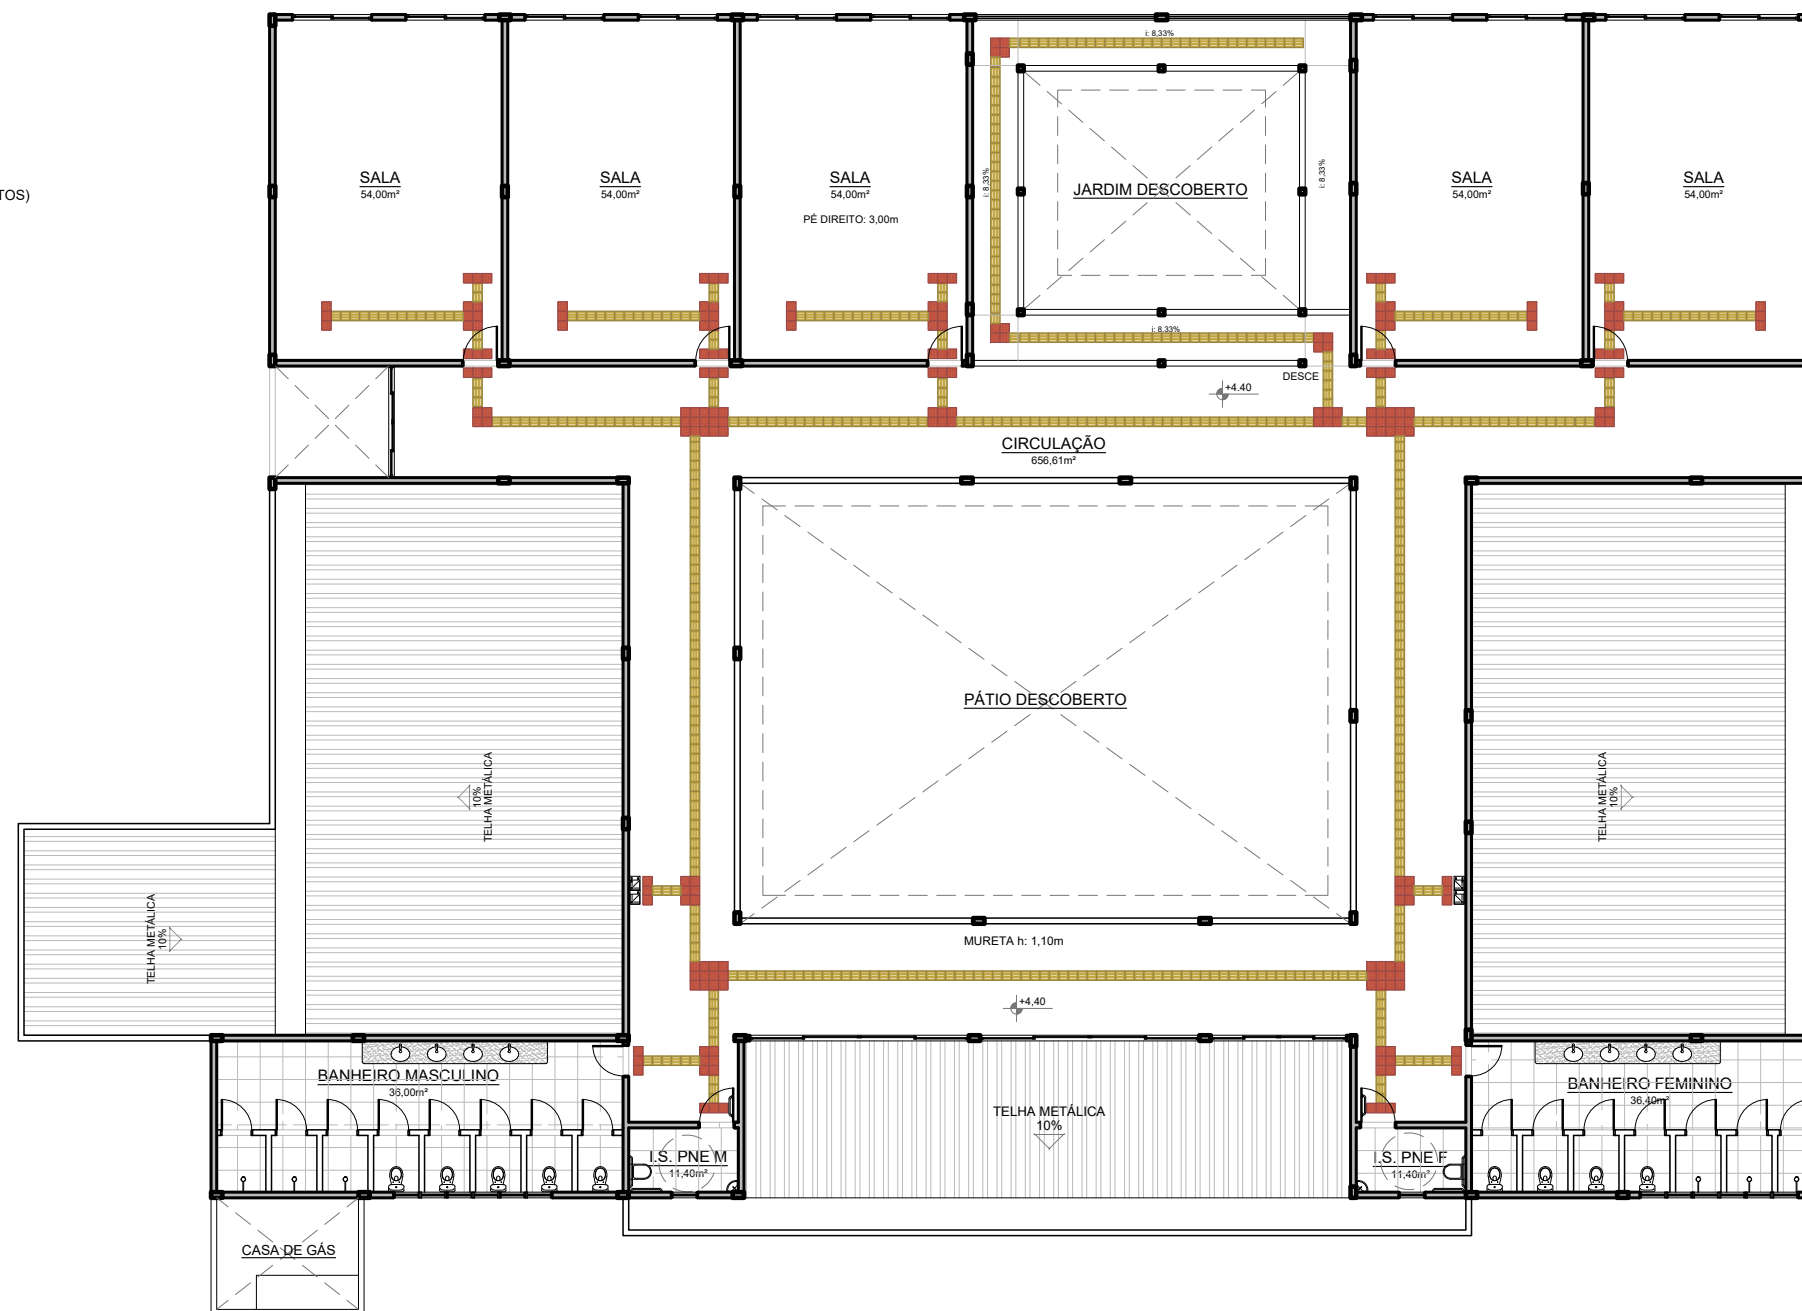

PLANTA DE PISO TÁTIL - 1º PAVIMENTO
ESCALA 1 : 200



PREFEITURA
CARMO
COMPROMISSO COM O PRESENTE,
VISÃO PARA O FUTURO

SECRETARIA
MUNICIPAL DE
OBRAS
HABITAÇÃO e
INFRAESTRUTURA

TÍTULO
**PROJETO PARA CONSTRUÇÃO DA ESCOLA
MUNICIPAL INDEPENDÊNCIA**

LOCAL
**RODOVIA LÚCIO MEIRA, Nº 813, BAIRRO
INFLUÊNCIA - MUNICÍPIO DO CARMO/RJ**

PROJETO
DESENHO
**PLANTA DE PISO TÁTIL:
1º PAVIMENTO**

ESCALA
INDICADA

PRANCHA
8 / 15

DATA
20/08/2025


OBS: MEDIDAS EXPRESSAS EM METROS. TODAS AS MEDIDAS DEVEM SER CONFERIDAS NO LOCAL.

CARIMBO DO AUTOR DO PROJETO:

AUTOR DO PROJETO DE ARQUITETURA:
**DIEGO DE SALLES ABREU CURTY
ARQUITETO E URBANISTA - CAU/BR A69836-9**

VISTOS E CARIMBOS:

LEGENDA DE CORES - VIGAS BALDRAMES E SAPATAS	
EXISTENTE (20cm x 45cm)	
A CONSTRUIR (20cm x 25cm)	
A INUTILIZAR	

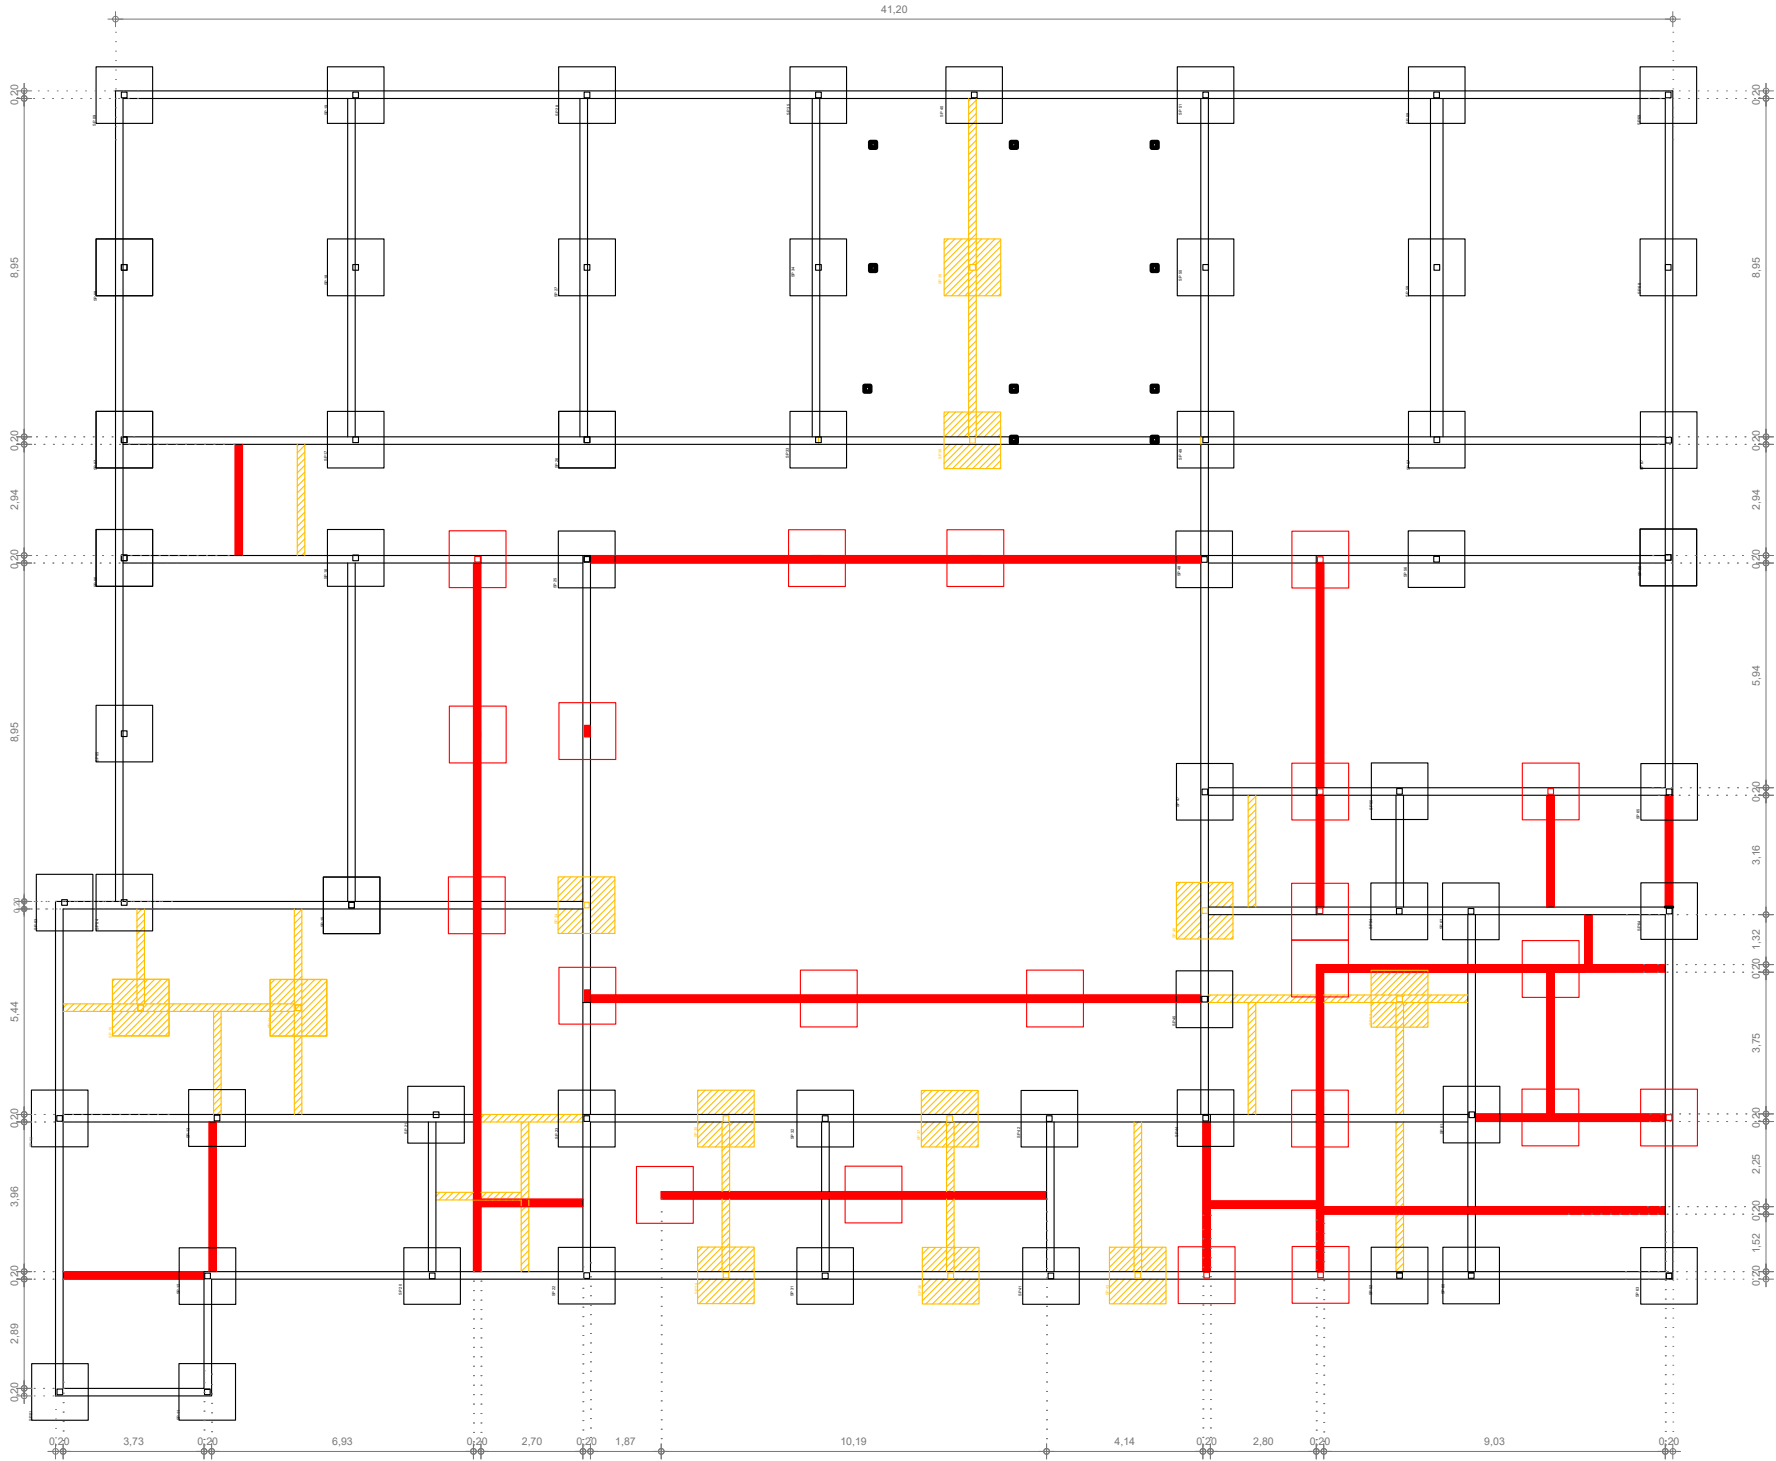

PLANTA ESTRUTURAL - BALDRAMES E SAPATAS
ESCALA 1 : 200




PREFEITURA
CARMO
COMPROMISSO COM O PRESENTE,
VISÃO PARA O FUTURO

SECRETARIA
MUNICIPAL DE
OBRAS
HABITAÇÃO e
INFRAESTRUTURA

TÍTULO	PROJETO PARA CONSTRUÇÃO DA ESCOLA MUNICIPAL INDEPENDÊNCIA
LOCAL	RODOVIA LÚCIO MEIRA, Nº 813, BAIRRO INFLUÊNCIA - MUNICÍPIO DO CARMO/RJ

PROJETO	
DESENHO	PLANTA ESTRUTURAL: BALDRAMES E SAPATAS
ESCALA	INDICADA
DATA	20/08/2025
PRANCHA	9 / 15

OBS: MEDIDAS EXPRESSAS EM METROS. TODAS AS MEDIDAS DEVEM SER CONFERIDAS NO LOCAL.	
CARIMBO DO AUTOR DO PROJETO:	VISTOS E CARIMBOS:
AUTOR DO PROJETO DE ARQUITETURA:	
DIEGO DE SALLES ABREU CURTY ARQUITETO E URBANISTA - CAU/BR A69836-9	

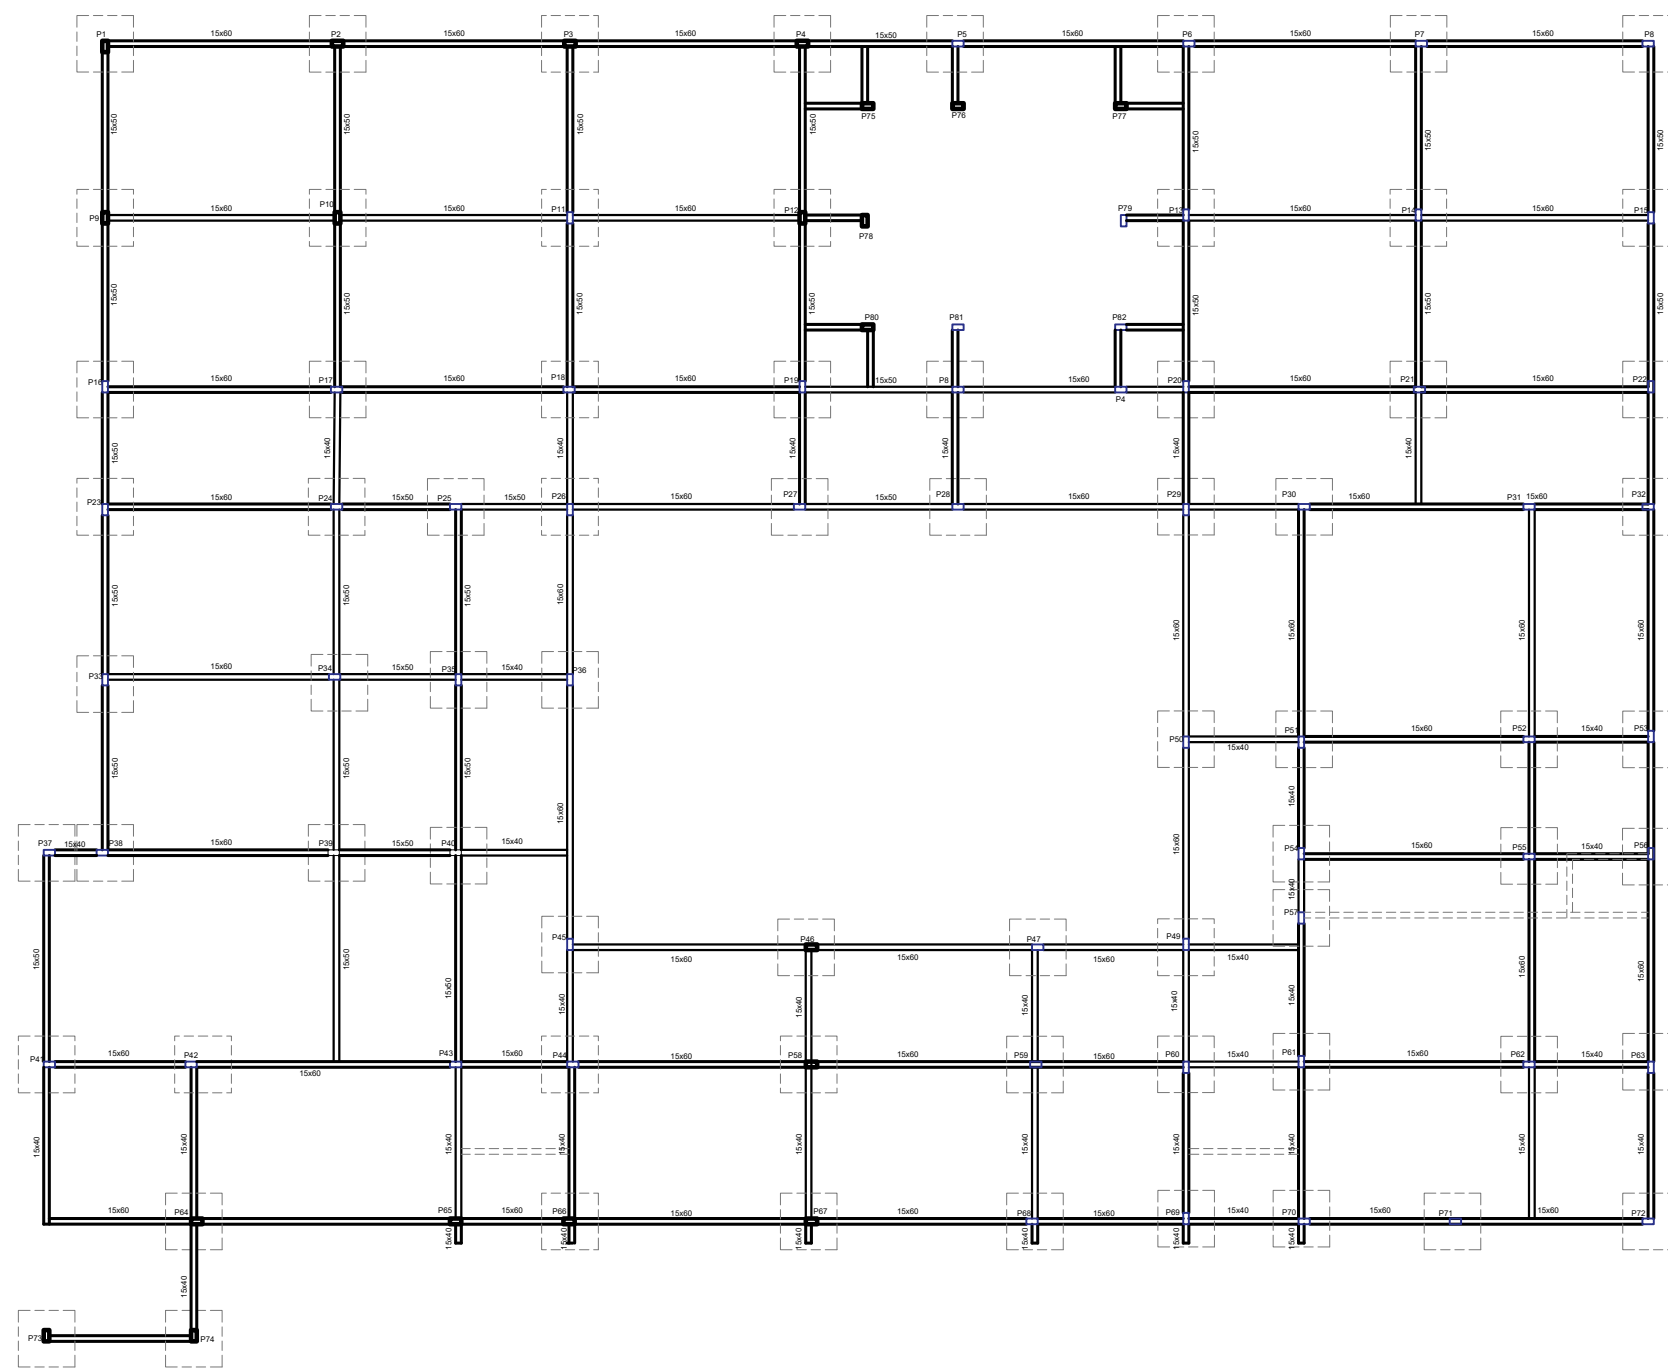

PLANTA ESTRUTURAL - PILARES E VIGAS PAV. TÉRREO
ESCALA 1 : 200




PREFEITURA
CARMO
COMPROMISSO COM O PRESENTE,
VISÃO PARA O FUTURO

SECRETARIA
MUNICIPAL DE
OBRAS
HABITAÇÃO e
INFRAESTRUTURA

TÍTULO	PROJETO PARA CONSTRUÇÃO DA ESCOLA MUNICIPAL INDEPENDÊNCIA
LOCAL	RODOVIA LÚCIO MEIRA, Nº 813, BAIRRO INFLUÊNCIA - MUNICÍPIO DO CARMO/RJ

PROJETO	
DESENHO PLANTA ESTRUTURAL: PILARES E VIGAS PAV. TÉRREO	
ESCALA INDICADA DATA 20/08/2025	PRANCHA 10 / 15

OBS: MEDIDAS EXPRESSAS EM METROS. TODAS AS MEDIDAS DEVEM SER CONFERIDAS NO LOCAL.	
CARIMBO DO AUTOR DO PROJETO:	VISTOS E CARIMBOS:
AUTOR DO PROJETO DE ARQUITETURA: DIEGO DE SALLES ABREU CURTY ARQUITETO E URBANISTA - CAU/BR A69836-9	

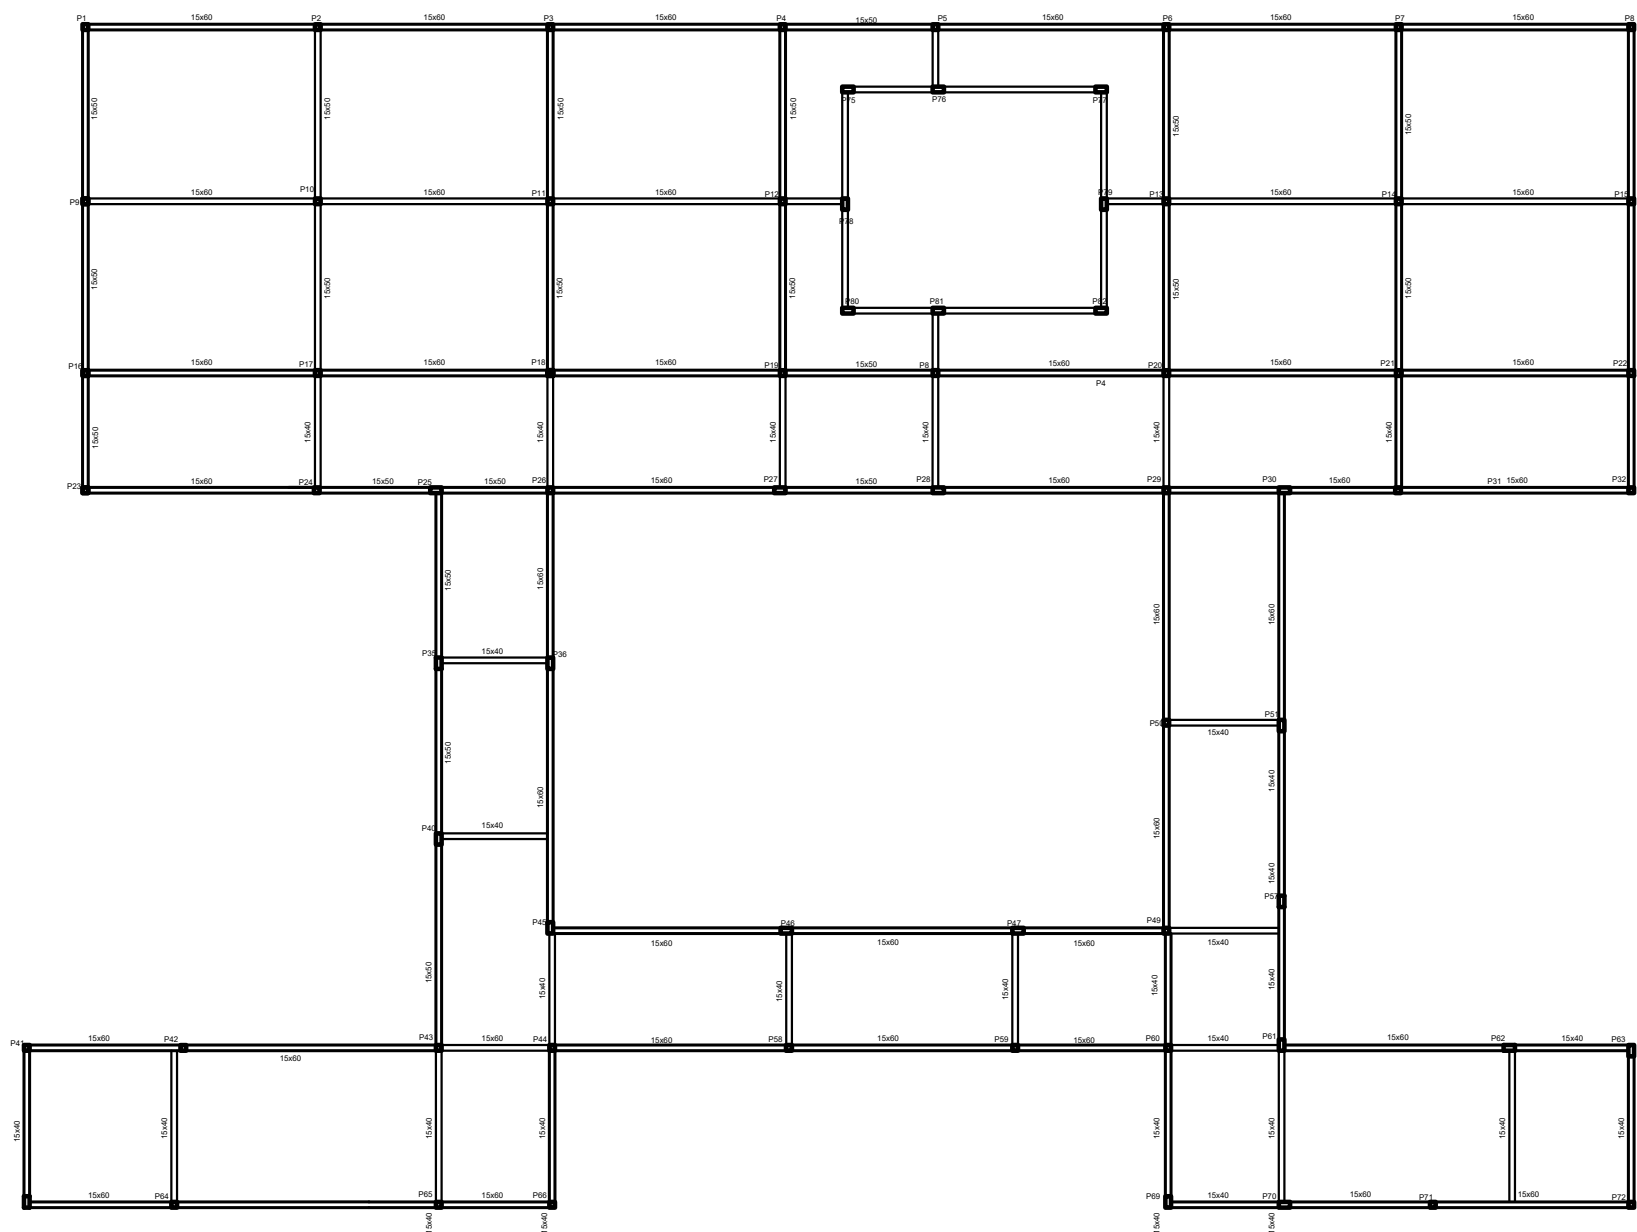

PLANTA ESTRUTURAL - PILARES E VIGAS 1º PAVIMENTO
ESCALA 1 : 200



PREFEITURA
CARMO
COMPROMISSO COM O PRESENTE,
VISÃO PARA O FUTURO

SECRETARIA
MUNICIPAL DE
OBRAS
HABITAÇÃO e
INFRAESTRUTURA

TÍTULO
**PROJETO PARA CONSTRUÇÃO DA ESCOLA
MUNICIPAL INDEPENDÊNCIA**

LOCAL
**RODOVIA LÚCIO MEIRA, Nº 813, BAIRRO
INFLUÊNCIA - MUNICÍPIO DO CARMO/RJ**

PROJETO
DESENHO
**PLANTA ESTRUTURAL:
PILARES E VIGAS 1º PAVIMENTO**
ESCALA
INDICADA
PRANCHA
11 / 15
DATA
20/08/2025

OBS: MEDIDAS EXPRESSAS EM METROS. TODAS AS MEDIDAS DEVEM SER CONFERIDAS NO LOCAL.

CARIMBO DO AUTOR DO PROJETO:

AUTOR DO PROJETO DE ARQUITETURA:
DIEGO DE SALLES ABREU CURTY
ARQUITETO E URBANISTA - CAU/BR A69836-9

VISTOS E CARIMBOS:



PLANTA BAIXA HIDRÁULICA - PAV. TÉRREO
ESCALA 1 : 200



PREFEITURA
CARMO
COMPROMISSO COM O PRESENTE,
VISÃO PARA O FUTURO

SECRETARIA
MUNICIPAL DE
OBRAS
HABITAÇÃO e
INFRAESTRUTURA

TÍTULO
**PROJETO PARA CONSTRUÇÃO DA ESCOLA
MUNICIPAL INDEPENDÊNCIA**

LOCAL
**RODOVIA LÚCIO MEIRA, Nº 813, BAIRRO
INFLUÊNCIA - MUNICÍPIO DO CARMO/RJ**


PROJETO
DESENHO
**PLANTA BAIXA HIDRÁULICA:
PAVIMENTO TÉRREO**
ESCALA
INDICADA
DATA
20/08/2025
PRANCHA
12 / 15

OBS: MEDIDAS EXPRESSAS EM METROS. TODAS AS MEDIDAS DEVEM SER CONFERIDAS NO LOCAL.

CARIMBO DO AUTOR DO PROJETO:

AUTOR DO PROJETO DE ARQUITETURA:
**DIEGO DE SALLES ABREU CURTY
ARQUITETO E URBANISTA - CAU/BR A69836-9**

VISTOS E CARIMBOS:

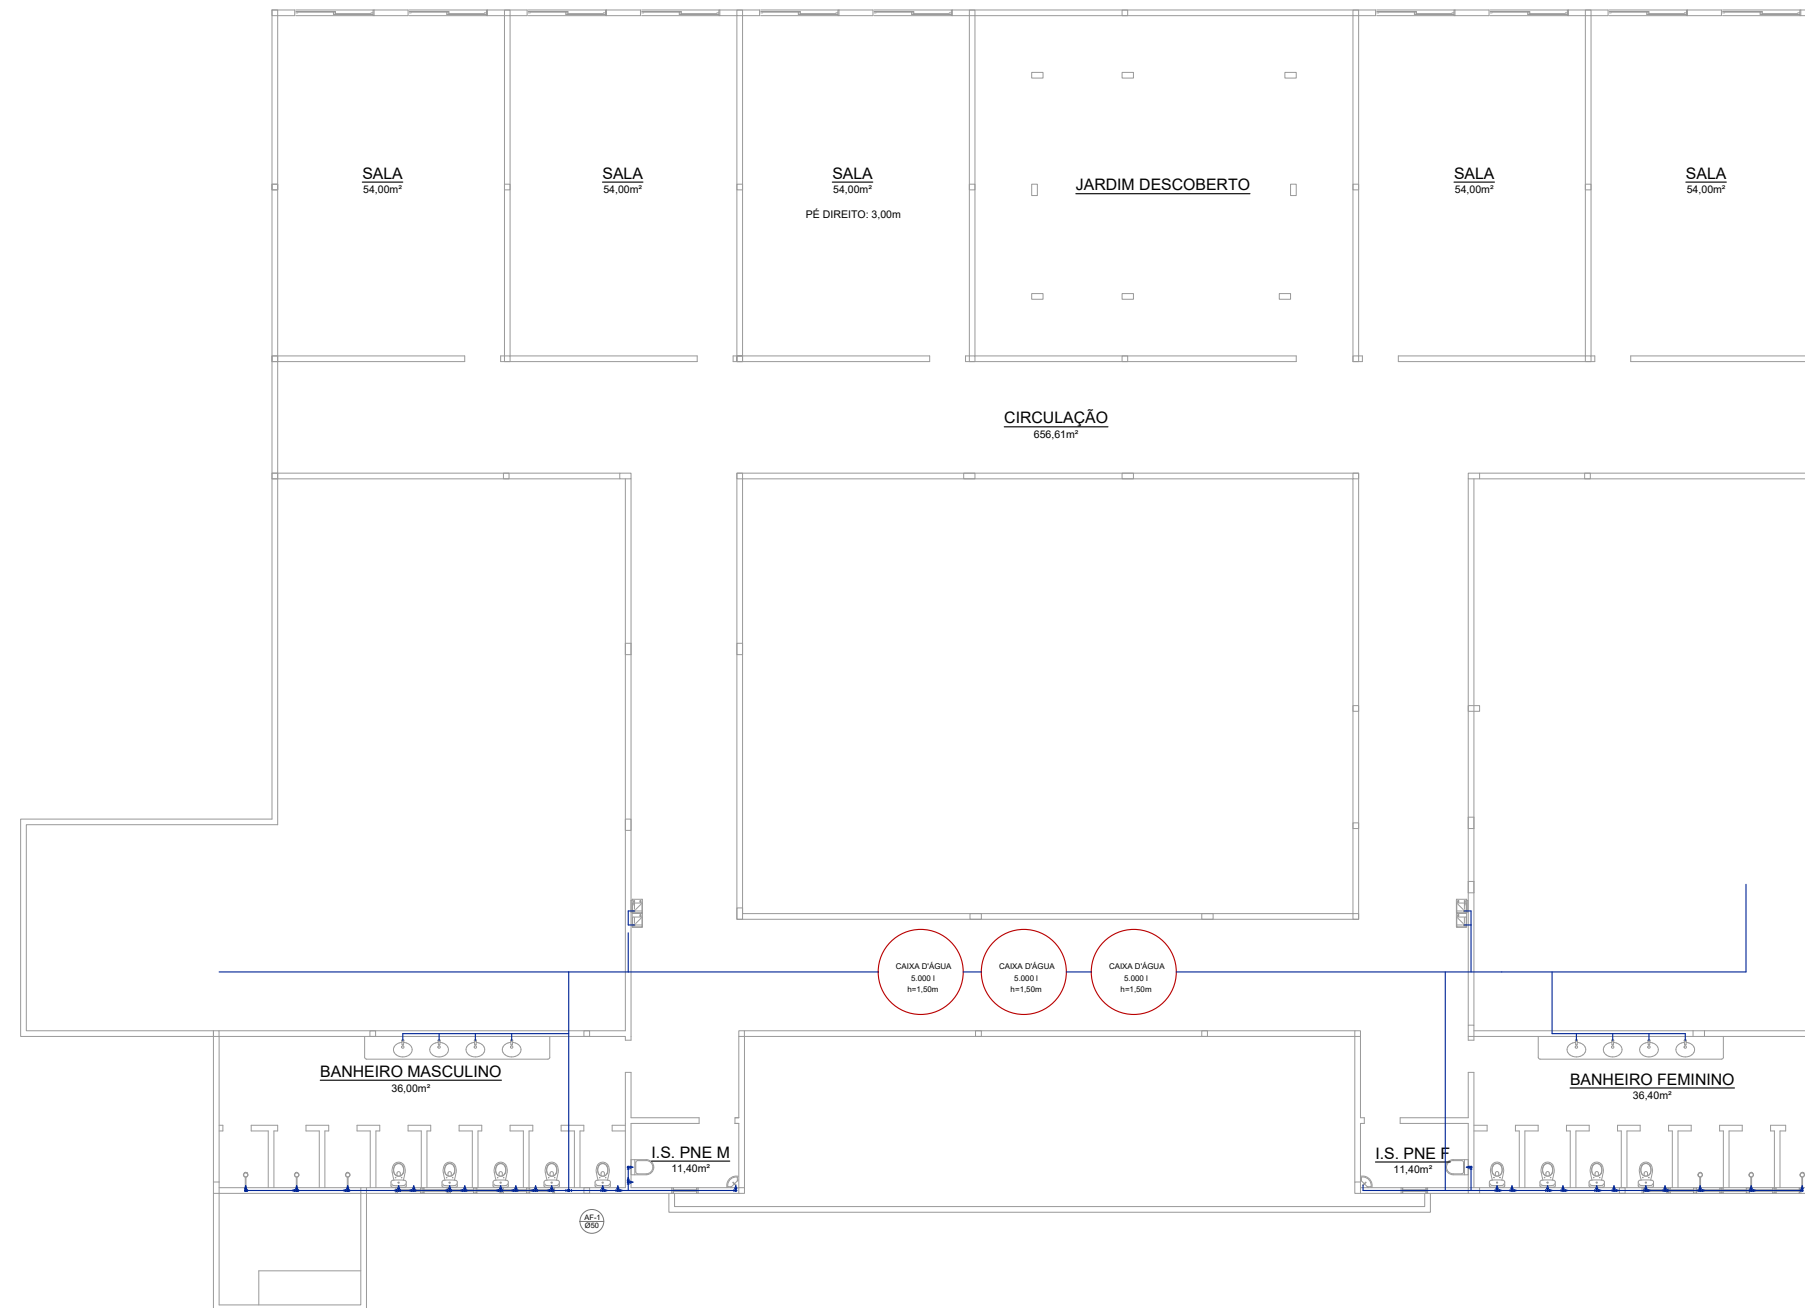

PLANTA BAIXA HIDRÁULICA -1º PAVIMENTO
ESCALA 1 : 200



PREFEITURA
CARMO
COMPROMISSO COM O PRESENTE,
VISÃO PARA O FUTURO

SECRETARIA
MUNICIPAL DE
OBRAS
HABITAÇÃO e
INFRAESTRUTURA

TÍTULO
**PROJETO PARA CONSTRUÇÃO DA ESCOLA
MUNICIPAL INDEPENDÊNCIA**

LOCAL
**RODOVIA LÚCIO MEIRA, Nº 813, BAIRRO
INFLUÊNCIA - MUNICÍPIO DO CARMO/RJ**

PROJETO
DESENHO
**PLANTA BAIXA HIDRÁULICA:
1º PAVIMENTO**
ESCALA
INDICADA
PRANCHA
13 / 15
DATA
20/08/2025


OBS: MEDIDAS EXPRESSAS EM METROS. TODAS AS MEDIDAS DEVEM SER CONFERIDAS NO LOCAL.

CARIMBO DO AUTOR DO PROJETO:

AUTOR DO PROJETO DE ARQUITETURA:

DIEGO DE SALLES ABREU CURTY
ARQUITETO E URBANISTA - CAU/BR A69836-9

VISTOS E CARIMBOS:

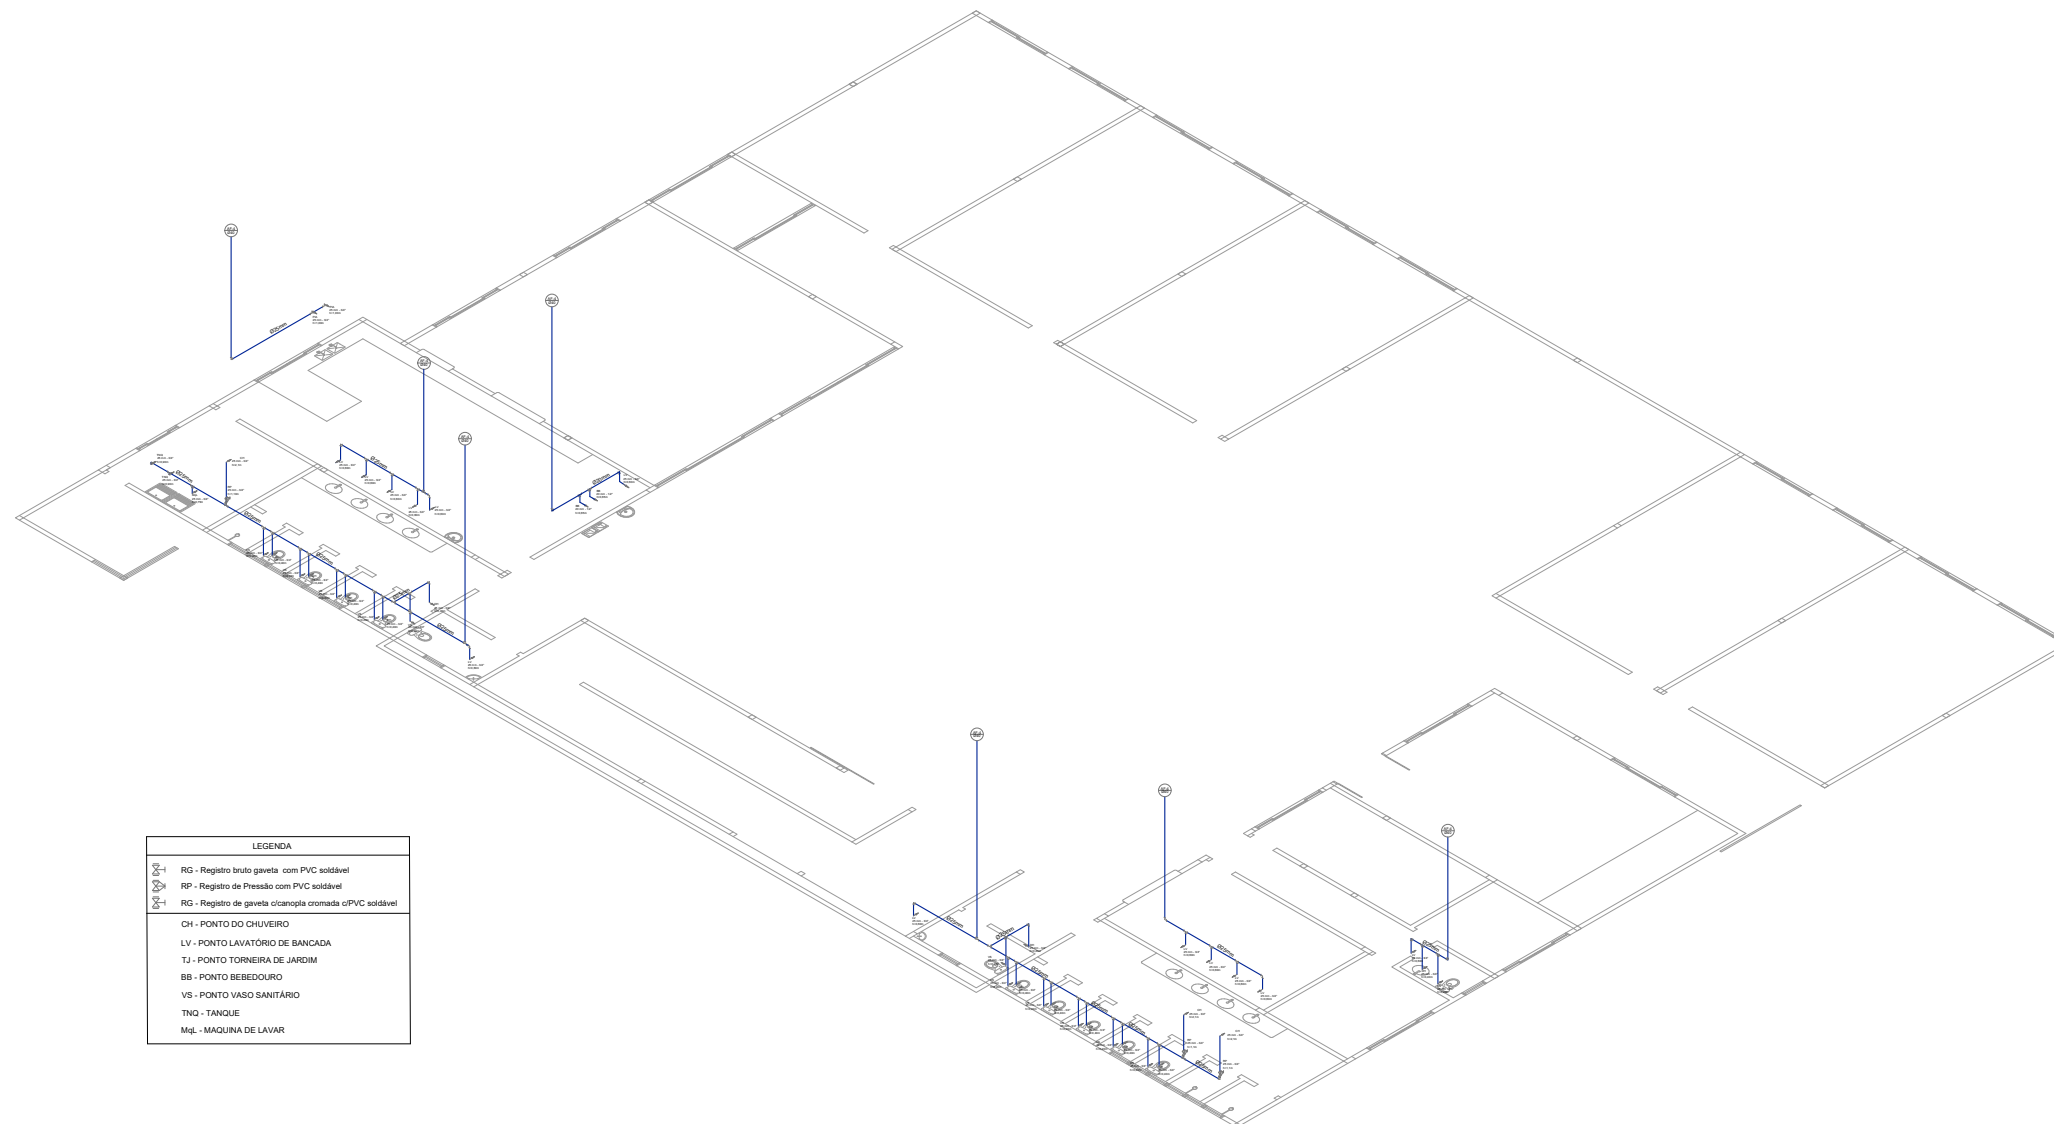

PROJETO HIDRÁULICO - PERSPECTIVA ISOMÉTRICA
ESCALA 1 : 200




PREFEITURA
CARMO
COMPROMISSO COM O PRESENTE,
VISÃO PARA O FUTURO

SECRETARIA
MUNICIPAL DE
OBRAS
HABITAÇÃO e
INFRAESTRUTURA

TÍTULO
PROJETO PARA CONSTRUÇÃO DA ESCOLA MUNICIPAL INDEPENDÊNCIA
LOCAL
RODOVIA LÚCIO MEIRA, Nº 813, BAIRRO INFLUÊNCIA - MUNICÍPIO DO CARMO/RJ

PROJETO	
DESENHO	
PROJETO HIDRÁULICO: PERSPECTIVA ISOMÉTRICA	
ESCALA	PRANCHA
INDICADA	14 / 15
DATA	
20/08/2025	

OBS: MEDIDAS EXPRESSAS EM METROS. TODAS AS MEDIDAS DEVEM SER CONFERIDAS NO LOCAL.	
CARIMBO DO AUTOR DO PROJETO:	VISTOS E CARIMBOS:
AUTOR DO PROJETO DE ARQUITETURA:	
DIEGO DE SALLES ABREU CURTY ARQUITETO E URBANISTA - CAU/BR A69836-9	

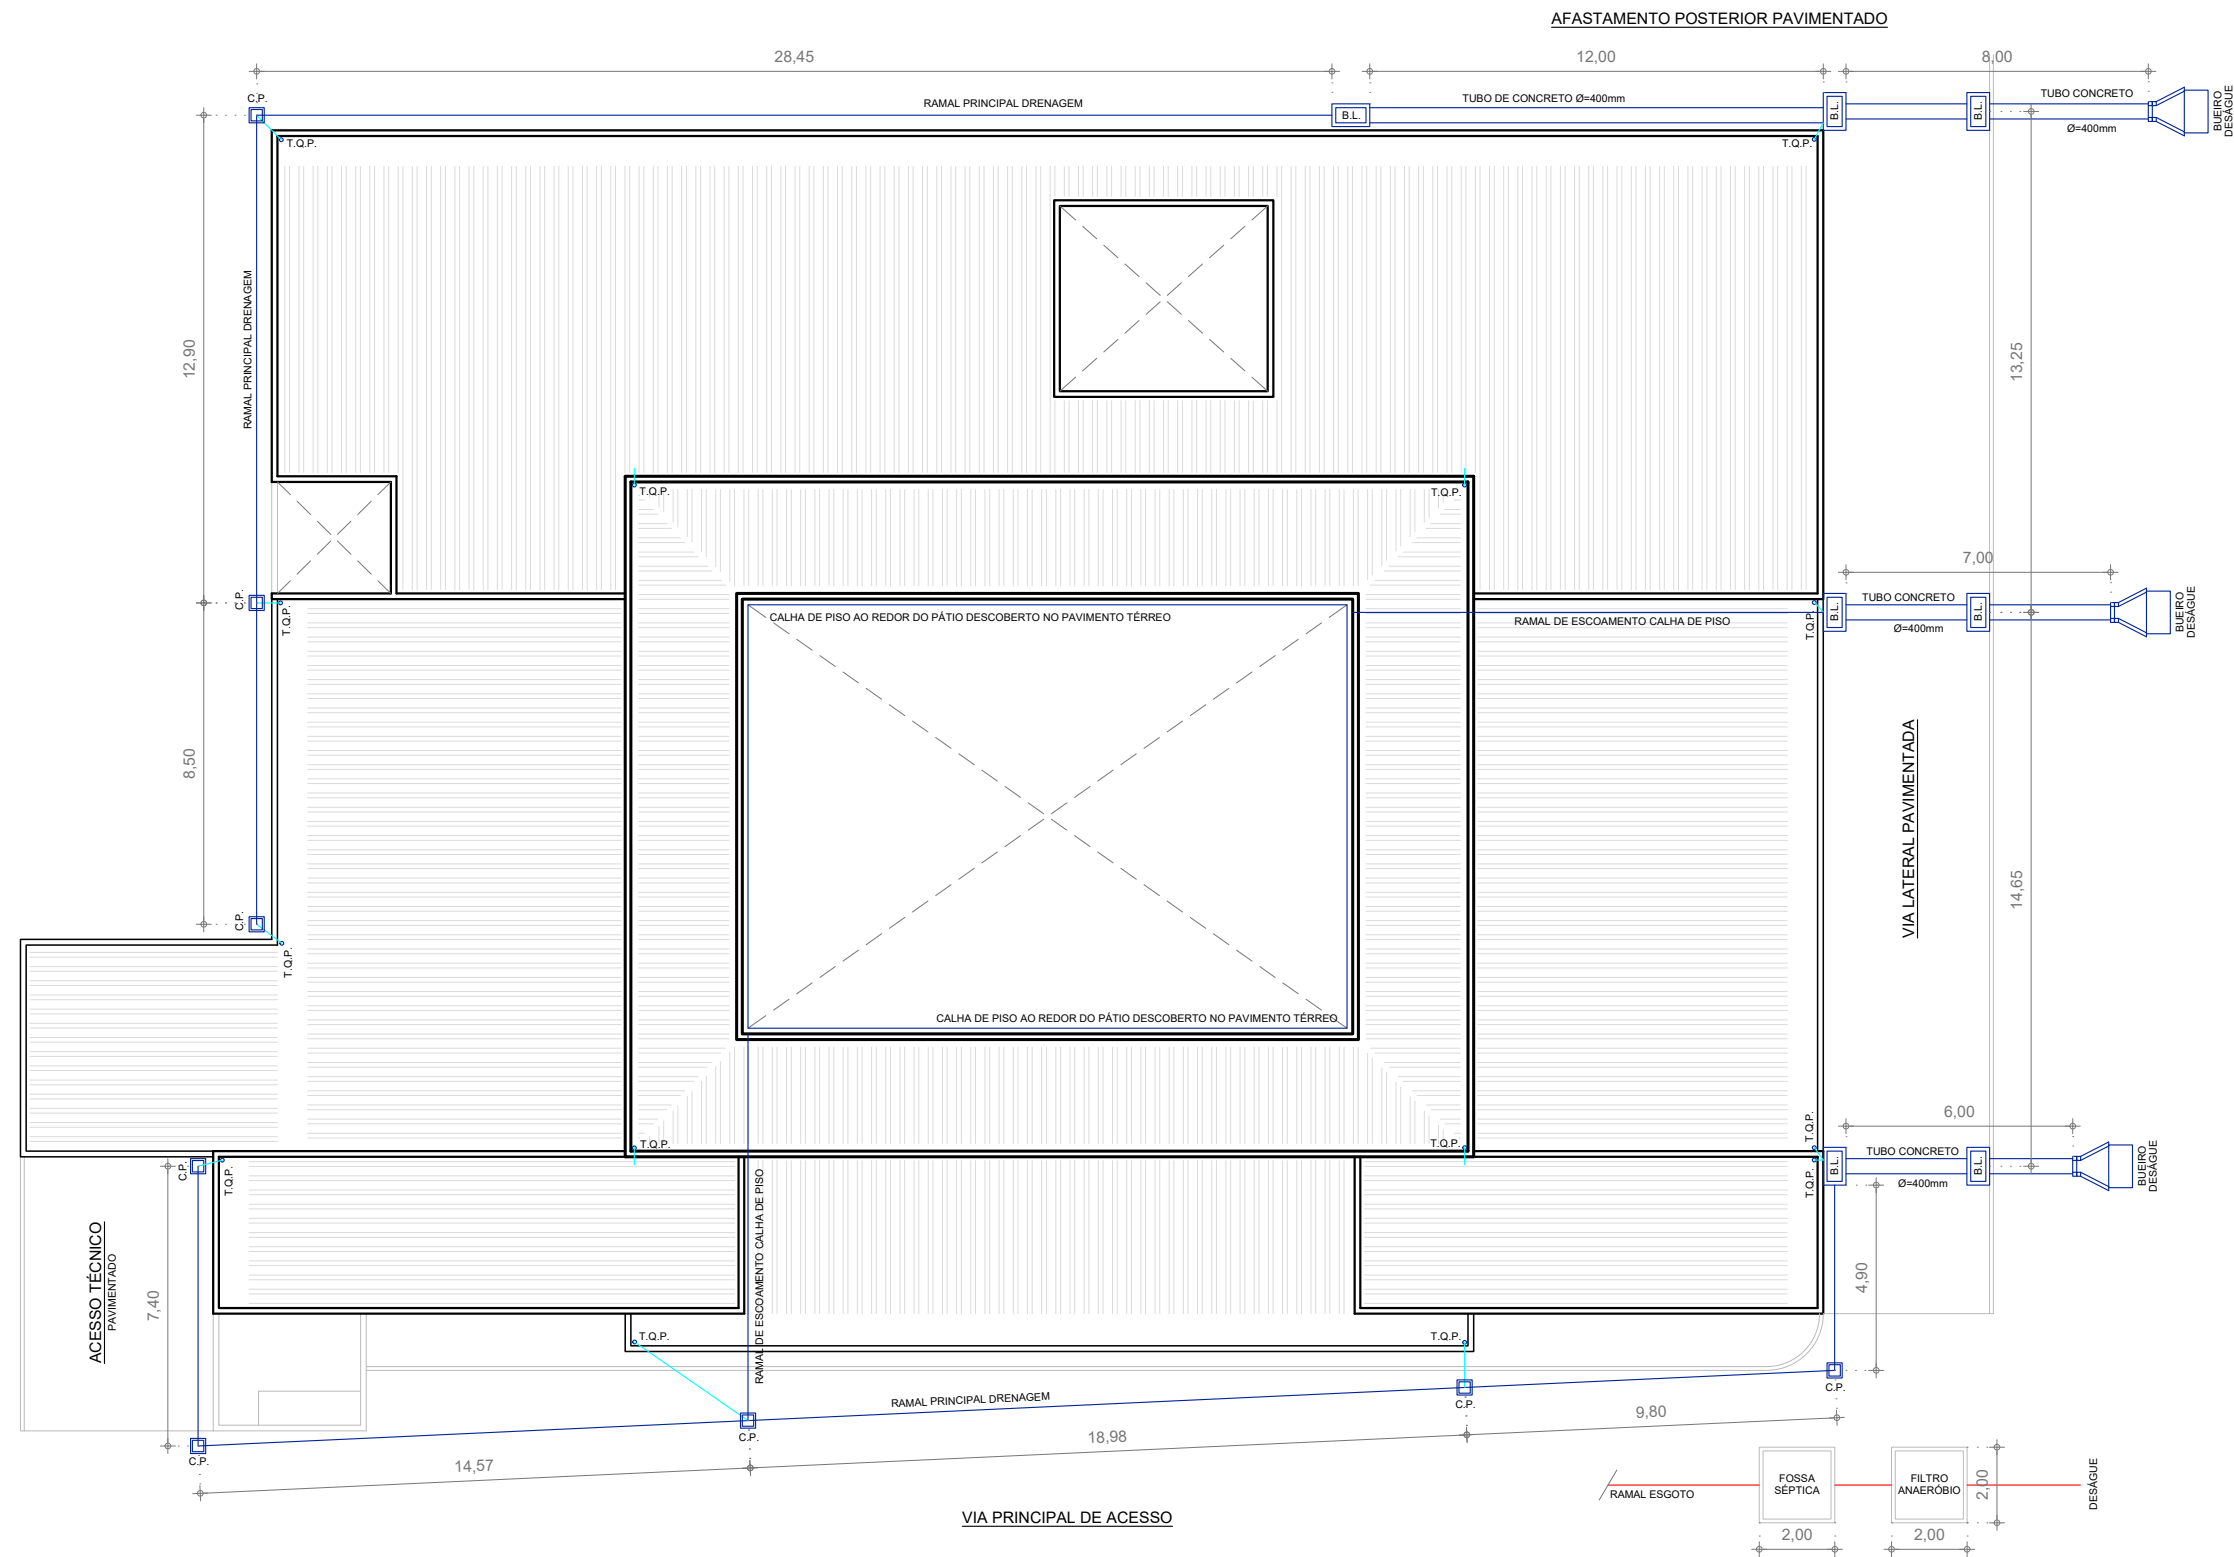

PLANTA ESQUEMÁTICA - DRENAGEM E ESGOTO
ESCALA 1 : 200



PREFEITURA
CARMO
COMPROMISSO COM O PRESENTE,
VISÃO PARA O FUTURO

SECRETARIA
MUNICIPAL DE
OBRAS
HABITAÇÃO e
INFRAESTRUTURA

TÍTULO
**PROJETO PARA CONSTRUÇÃO DA ESCOLA
MUNICIPAL INDEPENDÊNCIA**

LOCAL
**RODOVIA LÚCIO MEIRA, Nº 813, BAIRRO
INFLUÊNCIA - MUNICÍPIO DO CARMO/RJ**

PROJETO
DESENHO
**PROJETO ESQUEMÁTICO:
DRENAGEM E ESGOTO**
ESCALA
INDICADA
DATA
20/08/2025
PRANCHA
15 / 15

OBS: MEDIDAS EXPRESSAS EM METROS. TODAS AS MEDIDAS DEVEM SER CONFERIDAS NO LOCAL.

CARIMBO DO AUTOR DO PROJETO:

AUTOR DO PROJETO DE ARQUITETURA:
DIEGO DE SALLES ABREU CURTY
ARQUITETO E URBANISTA - CAU/BR A69836-9

VISTOS E CARIMBOS: