

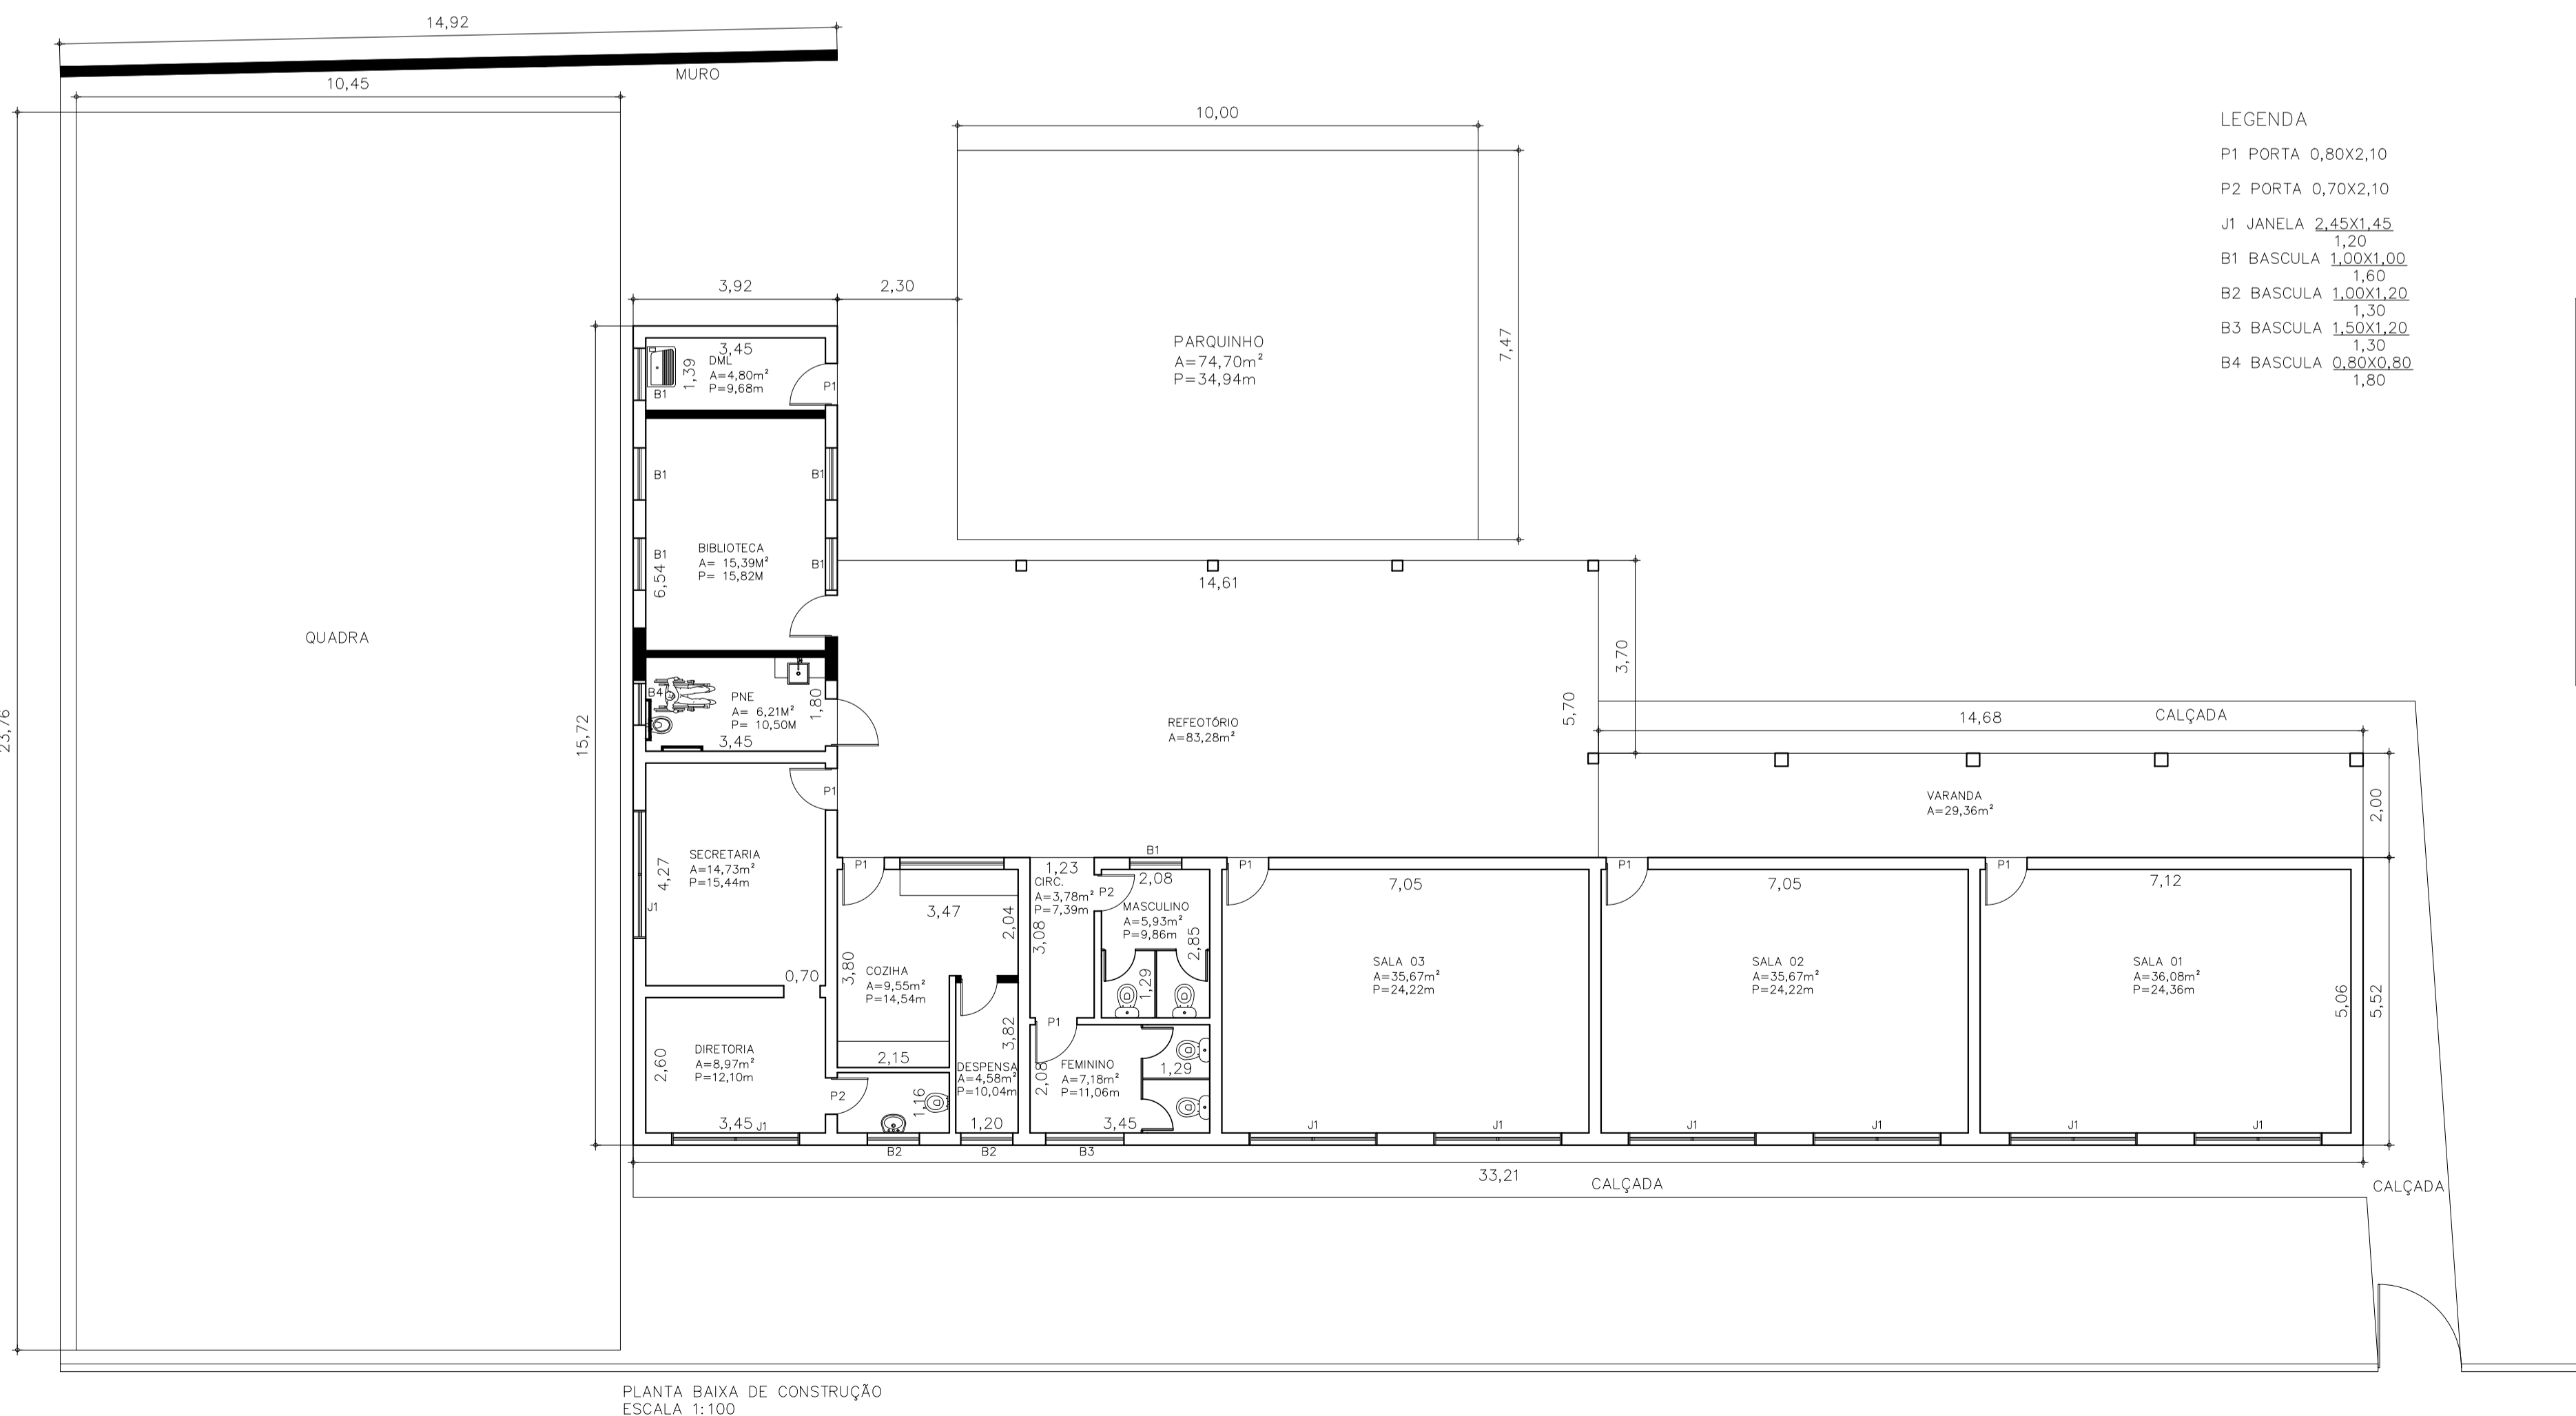


PLANTA BAIXA DE DEMOLIÇÃO  
ESCALA 1:100

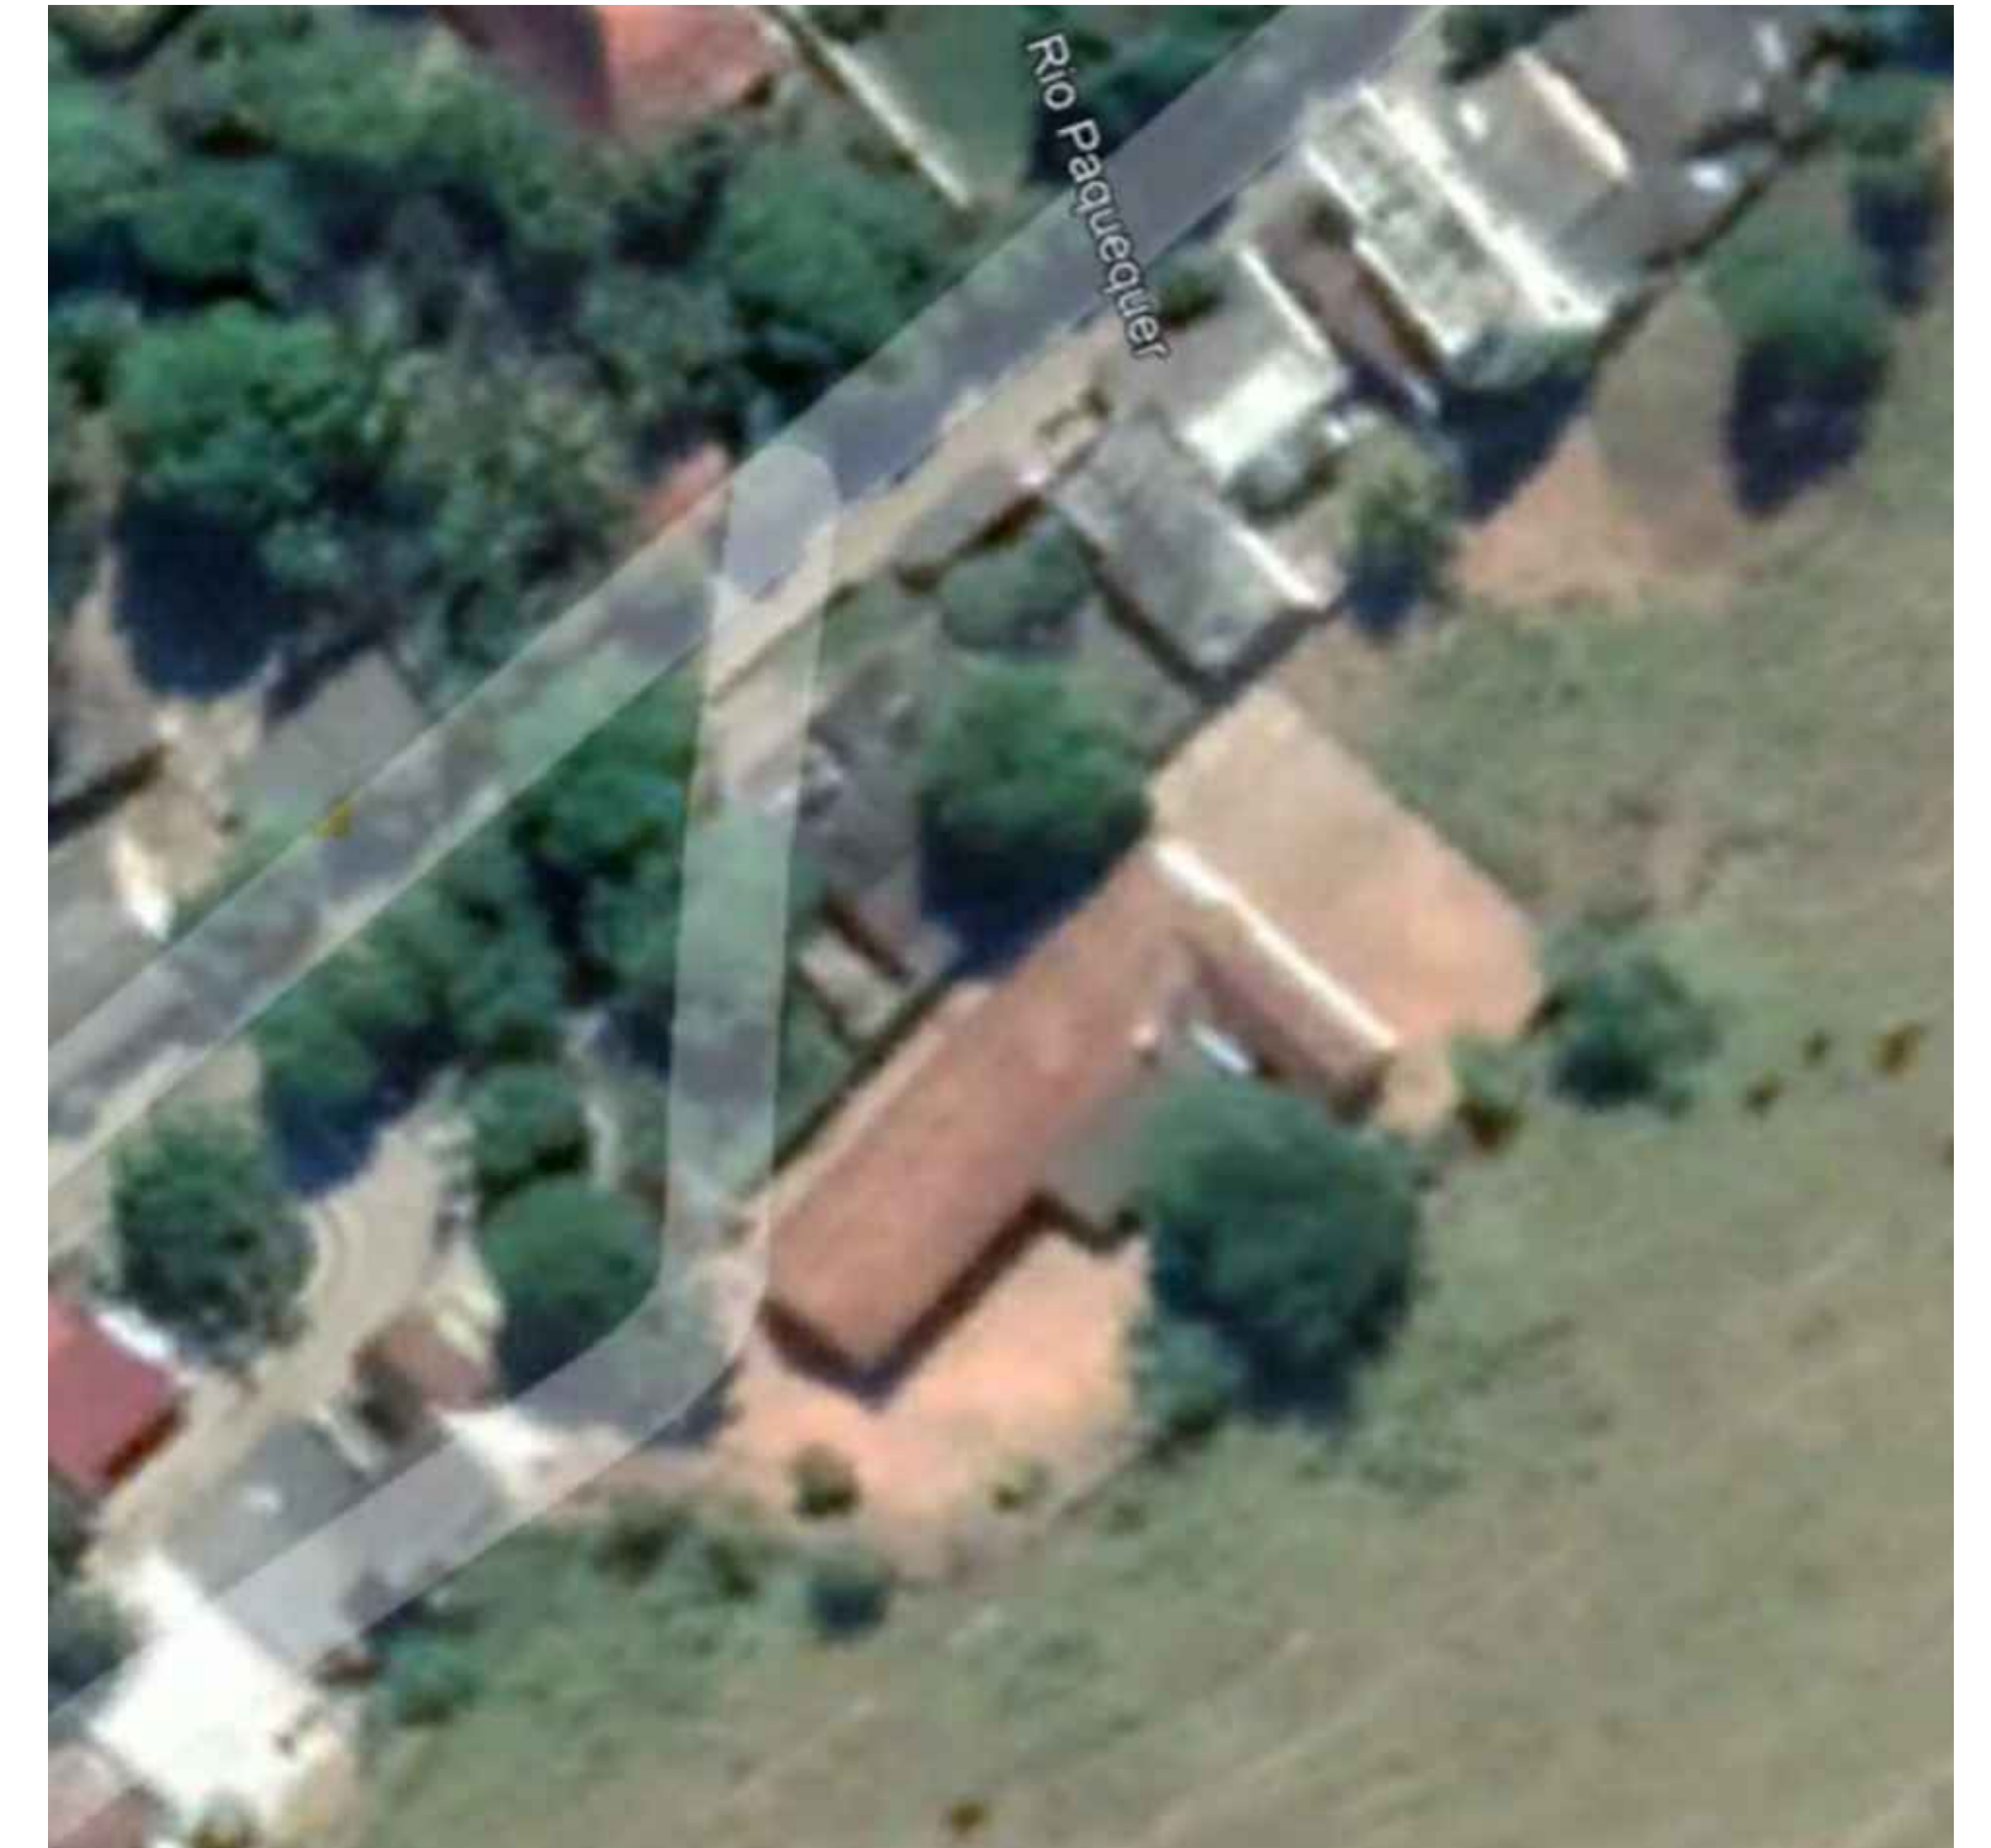

PLANTA BAIXA DE CONSTRUÇÃO  
ESCALA 1:100

- LEGENDA
- P1 PORTA 0,80X2,10
  - P2 PORTA 0,70X2,10
  - J1 JANELA 2,45X1,45
  - B1 BASCULA 1,00X1,00
  - B2 BASCULA 1,00X1,20
  - B3 BASCULA 1,50X1,20
  - B4 BASCULA 0,80X0,80

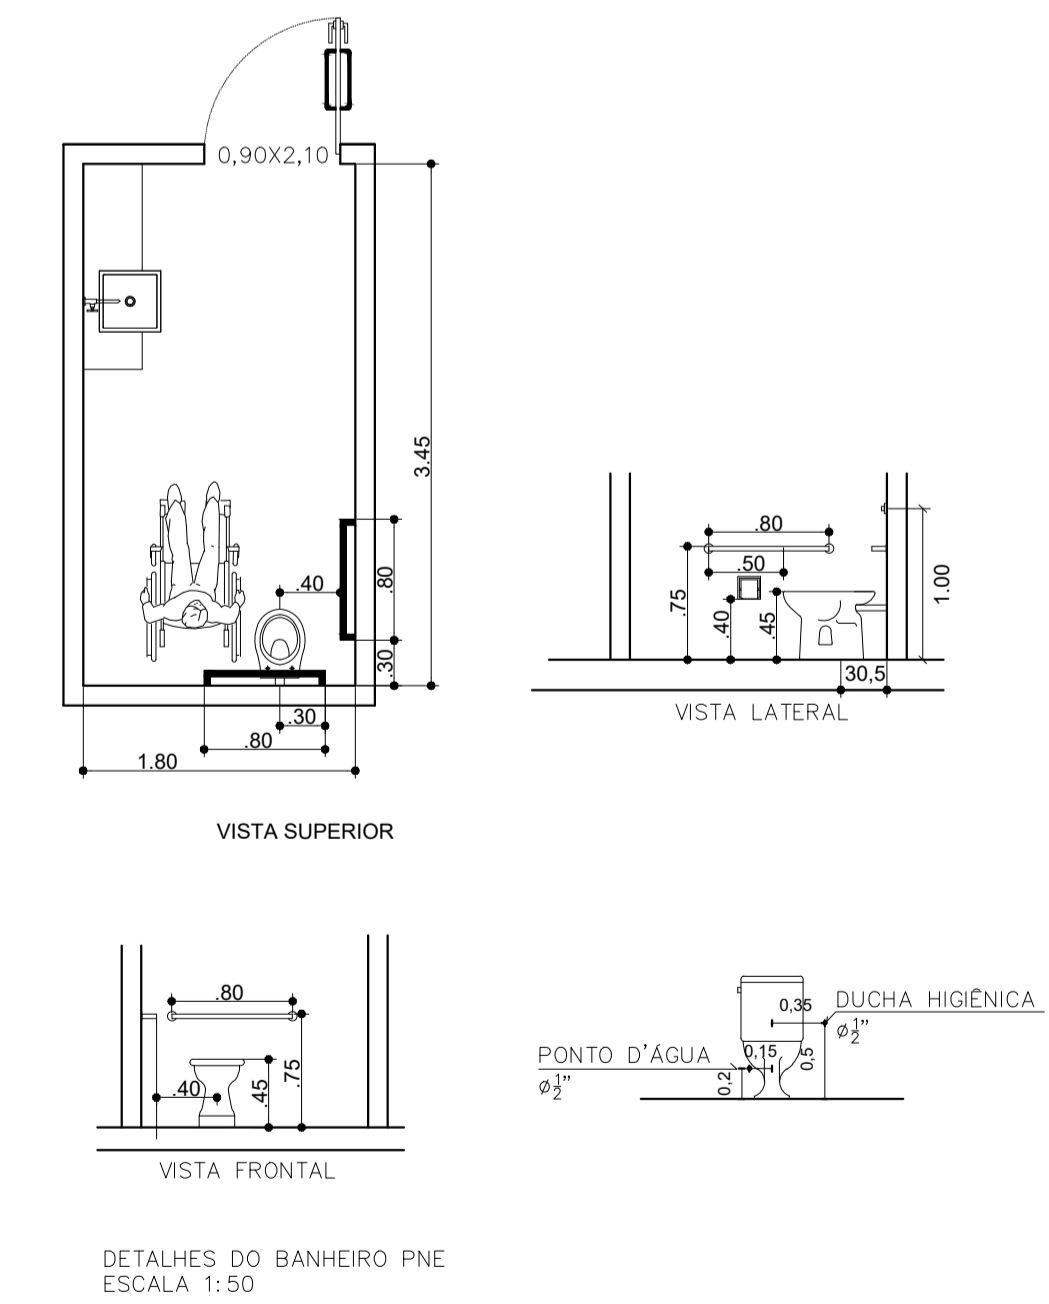

OBSERVAÇÕES:

ASSINATURAS :

PROPRIETÁRIO: SECRETARIA MUNICIPAL DE EDUCAÇÃO DE CARMO

RT: DOMINGOS ALEXANDRE DA ROCHA COSTA  
ENGENHEIRO CIVIL  
CREA: 1741114/D

TÍTULO :  
**REFORMA E ADEQUAÇÃO DA  
ESCOLA MUNICIPAL BARRA DE SÃO FRANCISCO**

LOCAL :  
RUA SEBASTIÃO FERREIRA DA COSTA , Nº 200 - BA RRA DE SÃO FRANCISCO - CARMO RJ

CONTEÚDO :	LOCALIZAÇÃO	QUADRO DE ÁREAS :
PLANTA BAIXA DE DEMOLIÇÃO	PLANTA BAIXA DE CONSTRUÇÃO	ÁREA CONSTRUÍDA 335,94M²
CORTES E DETALHES DO BANHEIRO PNE		

PROPRIETÁRIO : PREFEITURA MUNICIPAL DO CARMO

FRANCHA: ARQ. 01	FORMATO : A1	ART: 2020220139645	ESCALAS : INDICADAS	DATA: JUNHO 2022
---------------------	-----------------	-----------------------	------------------------	---------------------