




01 PLANTA BAIXA WC MASC.
ESCALA 1/50

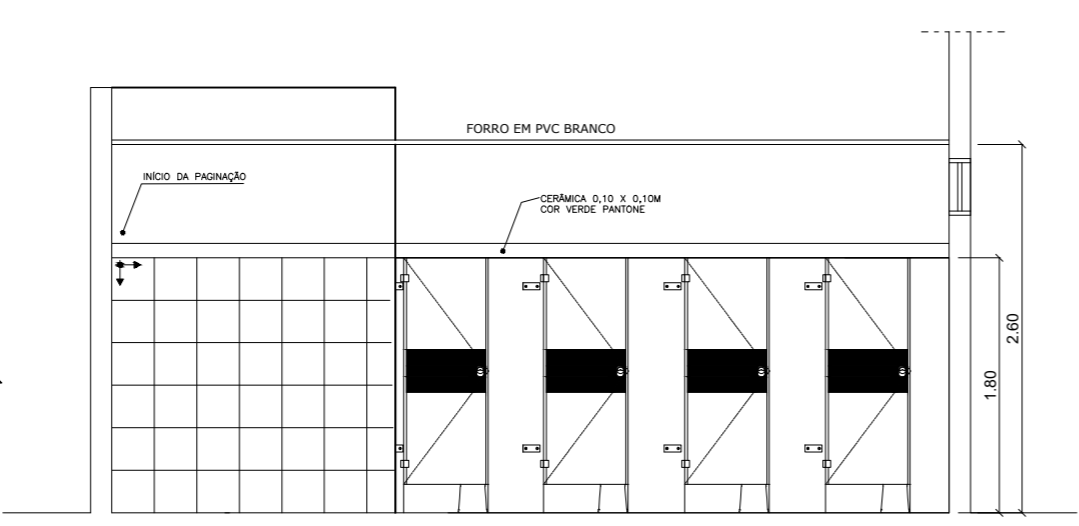


02 CORTE A - WC MASC.
ESCALA 1/50

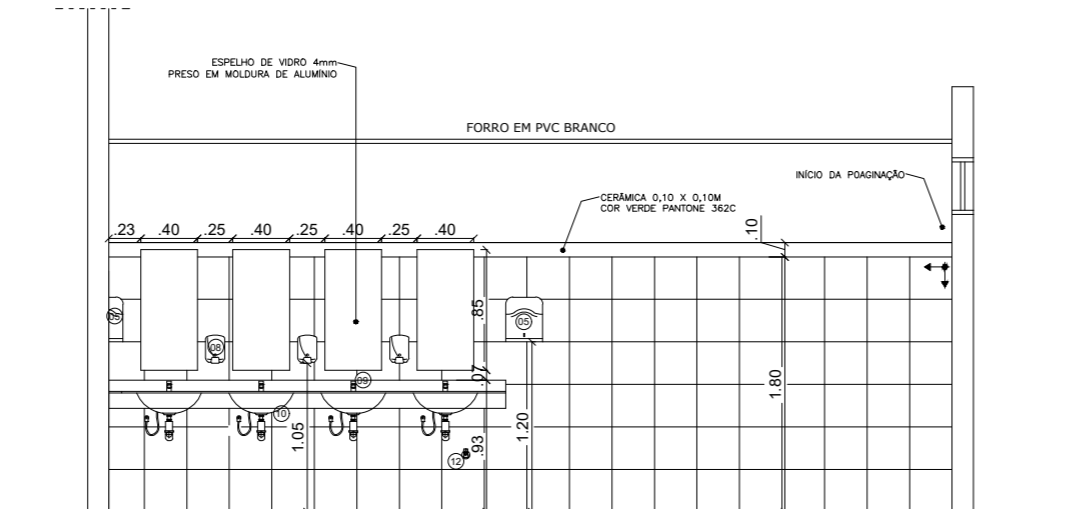


03 CORTE A - WC MASC.
ESCALA 1/50

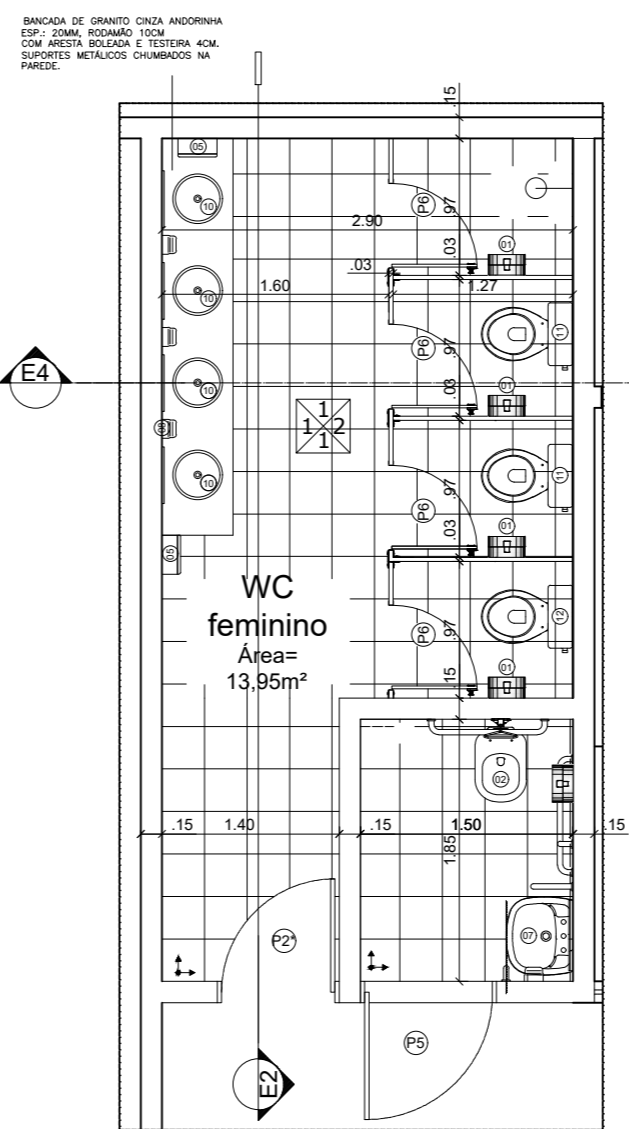

04 PLANTA BAIXA WC FEM.
ESCALA 1/50

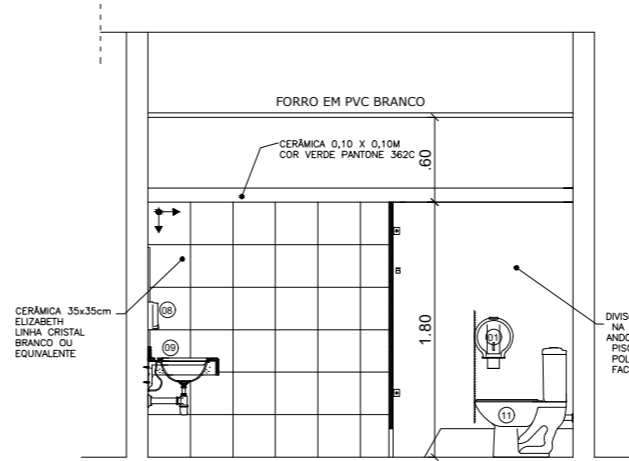

06 CORTE A - WC FEM
ESCALA 1/50

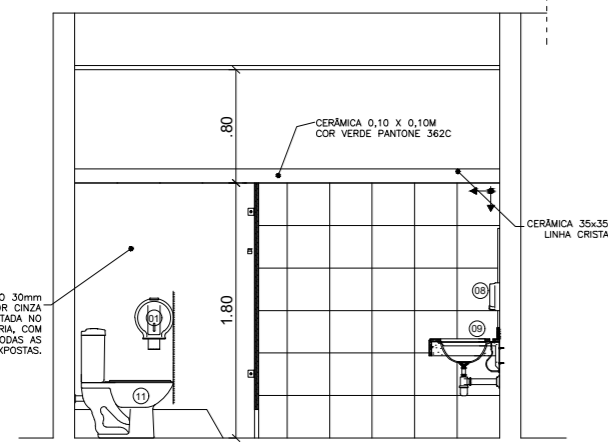


05 CORTE A - WC MASC.
ESCALA 1/50


DIVISÓRIA EM GRANITO 30mm NA COR CINZA ANDORINHA, ENGASTADA NO PISO E NA ALVENARIA, COM POSICIONAMENTO EM TODAS AS FACES EXPOSTAS.

DIVISÓRIA EM GRANITO 30mm NA COR CINZA ANDORINHA, ENGASTADA NO PISO E NA ALVENARIA, COM POSICIONAMENTO EM TODAS AS FACES EXPOSTAS.

ESCALA 1/50

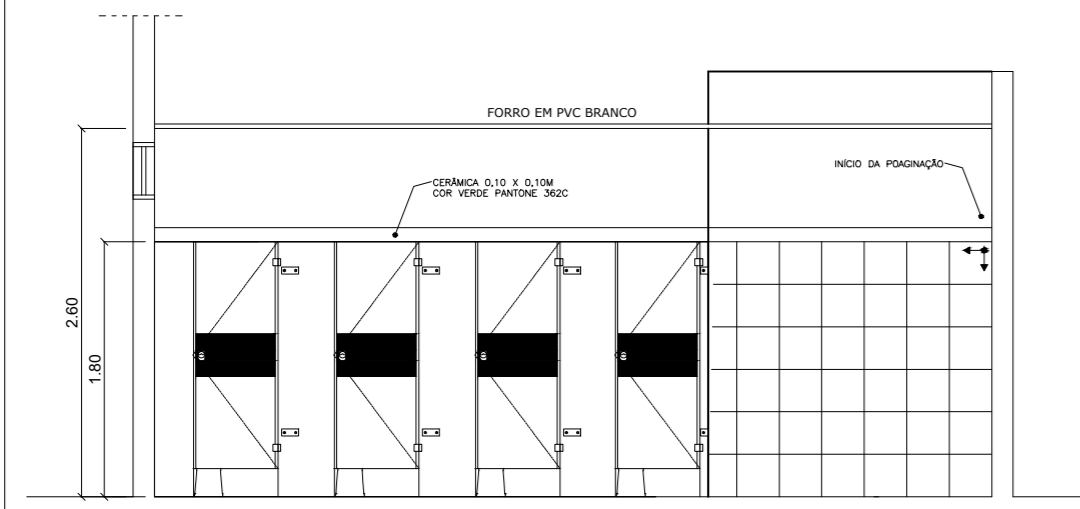

07 CORTE A - WC FEM
ESCALA 1/50

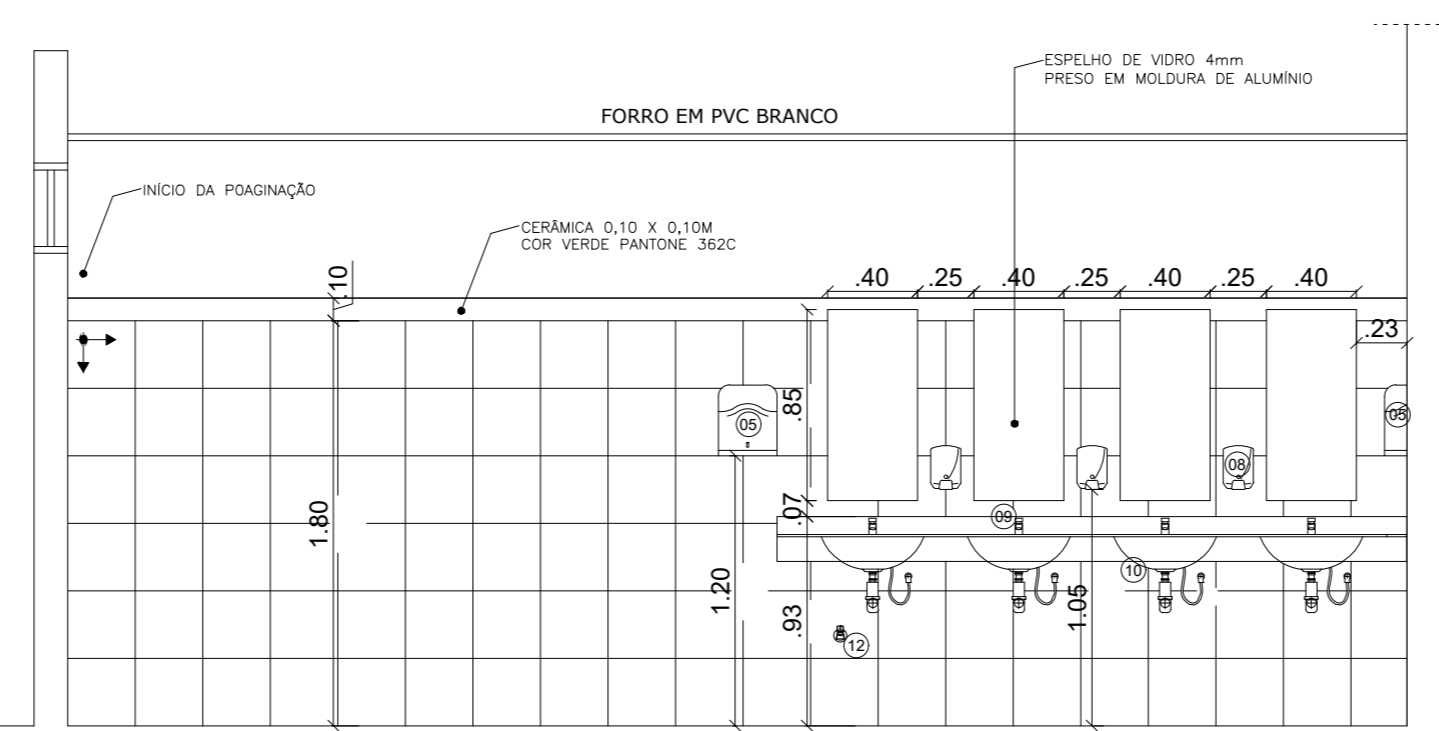

08 CORTE A - WC FEM.
ESCALA 1/50

ESPECIFICAÇÕES BANHEIROS

- 01 DISPENSER BRANCO PARA ROLO DE PAPEL HIGIÊNICO;
- 02 VASO SANITÁRIO ELEVADO (45cm), SEM ABERTURA FRONTAL LINHA CONFORTO DECA P51 OU SIMILAR E ASSENTO POLIÉSTER COM ABERTURA FRONTAL (PNE);
- 03 ACABAMENTO PARA VÁLVULA DE DESCARGA PRESSMATIC BENEFIT, LINHA DOCOLSYSTEM, PROTÓTIPO DOCOL, CÓD.: 00184906 OU SIMILAR (PNE);
- 05 DISPENSER BRANCO PARA TOALHA DE PAPEL INTERFOLHADO;
- 06 TORNEIRA DE MESA COM ACIONAMENTO ESPECIAL EM ALAVANCA;
- 07 LAVATÓRIO DE LOUÇA BRANCA COM COLUNA SUSPensa;
- 08 DISPENSER BRANCO PARA SABONETE LÍQUIDO;
- 09 TORNEIRA DE PRESSÃO COM FECHAMENTO AUTOMÁTICO;
- 10 CUBA DE EMBUTIR UNIVERSAL REDONDA, COR BRANCO GELO;
- 11 BACIA COM CAIXA ACOPLADAL DE LOUÇA BRANCA;
- 12 BACIA COM CAIXA ACOPLADAL DE LOUÇA BRANCA (INFANTIL)

GRAN TOP SOLUÇÕES EM TOPOGRAFIA SERVIÇOS E CONSTRUÇÕES LTDA

MUNICÍPIO - UF:	CARMO - RJ
ENDEREÇO:	RUA ISAURA MAIA DE SOUZA, Nº 360 - BAIRRO AVE MARIA - CARMO RJ
PROPRIETÁRIO:	SECRETARIA MUNICIPAL DE EDUCAÇÃO DE CARMO
RT:	DOMINGOS ALEXANDRE DA ROCHA COSTA ENGENHEIRO CIVIL CREA: 174114/D
Nº ART:	

PROJETO ARQUITETÔNICO			
ASSUNTO	FOLHA		
CONTRUÇÃO DE CRECHE NO BAIRRO AVE MARIA	ARQ - 03		
CONTEÚDO:	CORTES E DETALHES DOS BANHEIROS		
PROPRIETÁRIO:	PREFEITURA MUNICIPAL DO CARMO		
DATA EMISSÃO	ESCALA	DESENHO	NOME DO ARQUIVO
JUNHO DE 2022	INDICADA NO DESENHO	ENG. DOMINGOS ALEXANDRE DA ROCHA COSTA	CRECHE DO BAIRRO AVE MARIA