


01 PLANTA BAIXA PROPOSTA
ESCALA 1/100

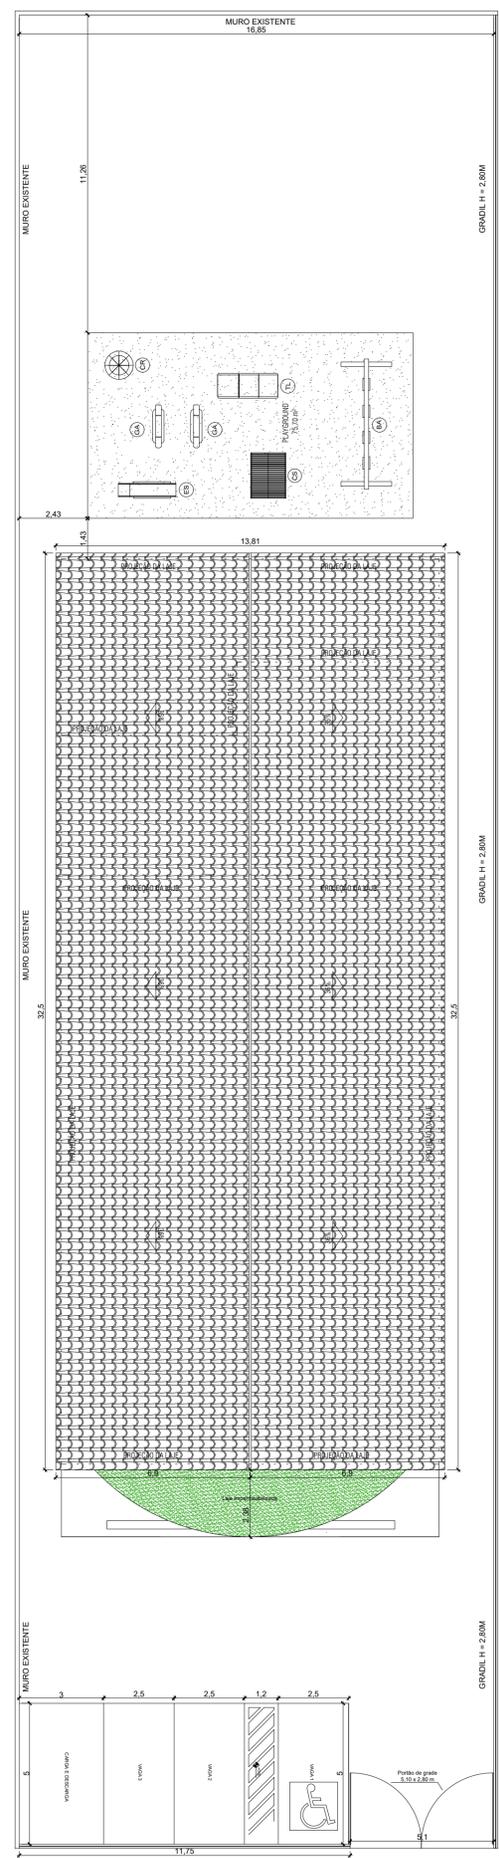

02 PLANTA COBERTURA
ESCALA 1/100

ESQUADRIAS EXISTENTES							
Tipo	Código	Dimensão (m)	Petoni (m)	Quant.	Tipo	Folha	Material
Porta	P1	2,91 x 2,10		01	Uma porta fixa e uma de correr	O4	Blindex
	P2	0,80 x 2,10		14	Giro - semi oca p. pintura com bandeira	O1	Madeira
	P3	0,70 x 2,10		03	Giro - semi oca p. pintura com bandeira	O1	Madeira
	P4	0,80 x 2,10		01	Portão - gradil	O1	Ferro
	P5	0,90 x 2,10		02	Giro - semi oca p. pintura, abre para fora com chapa	O1	Alumínio
	P6	0,60 x 1,60		08	Portinhola - Giro - abre p. fora	O1	Alumínio
	P7	5,00 x 2,00		01	Portão - gradil	O2	Ferro
Janela	J1	1,50 x 1,20	1,10	14	Correr	O2	Blindex
	J2	0,60 x 0,60	1,95	03	Maxim-ar	O1	Blindex
	JA	1,20 x 0,55	1,95	07	Maxim-ar	O2	Blindex
	JB	1,20 x 0,55	1,70	01	Maxim-ar	O2	Blindex
	JC	1,20 x 0,55	2,20	04	Maxim-ar	O2	Blindex
	J6	1,95 x 0,55	1,95	01	Correr	O2	Blindex
	J7	4,00 x 0,60	2,20	02	Maxim-ar	O8	Blindex

ESPECIFICAÇÕES BANHEIROS

- 01 DISPENSER BRANCO PARA ROLO DE PAPEL HIGIÊNICO;
- 02 VASO SANITÁRIO ELEVADO (45cm), SEM ABERTURA FRONTAL LINHA CONFORTO DECA P51 OU SIMILAR E ASSENTO POLIÉSTER COM ABERTURA FRONTAL (PNE);
- 03 ACABAMENTO PARA VÁLVULA DE DESCARGA PRESSMATIC BENEFIT, LINHA DOCOLSYSTEM, PROTÓTIPO DOCOL. CÔD.: 00184906 OU SIMILAR (PNE);
- 05 DISPENSER BRANCO PARA TOALHA DE PAPEL INTERFOLHADO;
- 06 TORNEIRA DE MESA COM ACIONAMENTO ESPECIAL EM ALAVANCA;
- 07 LAVATÓRIO DE LOUÇA BRANCA COM COLUNA SUSPensa;
- 08 DISPENSER BRANCO PARA SABONETE LÍQUIDO;
- 09 TORNEIRA DE PRESSÃO COM FECHAMENTO AUTOMÁTICO;
- 10 CUBA DE EMBUTIR UNIVERSAL REDONDA, COR BRANCO GELO;
- 11 BACIA COM CAIXA ACOPLADAL DE LOUÇA BRANCA;
- 12 BACIA COM CAIXA ACOPLADAL DE LOUÇA BRANCA (INFANTIL)

GRAN TOP SOLUÇÕES EM TOPOGRAFIA SERVIÇOS E CONSTRUÇÕES LTDA

MUNICÍPIO - UF: CARMO - RJ

ENDEREÇO: RUA ISAURA MAIA DE SOUZA, Nº 360 - BAIRRO AVE MARIA - CARMO RJ

PROPRIETÁRIO: SECRETARIA MUNICIPAL DE EDUCAÇÃO DE CARMO

RT: DOMINGOS ALEXANDRE DA ROCHA COSTA
ENGENHEIRO CIVIL
CREA: 174114/D

Nº ART:

PROJETO ARQUITETÔNICO

ASSUNTO: CONTRUÇÃO DE CRECHE NO BAIRRO AVE MARIA

FOLHA

CONTEÚDO: PLANTA BAIXA E PLANTA DE COBERTURA

ARQ - 01

PROPRIETÁRIO: PREFEITURA MUNICIPAL DO CARMO

DATA EMISSÃO: JUNHO DE 2022

ESCALA: INDICADA NO DESENHO

DESENHO: ENG. DOMINGOS ALEXANDRE DA ROCHA COSTA

NOME DO ARQUIVO: CRECHE DO BAIRRO AVE MARIA