


RUA ADALBERTO PIRES DA SILVA

EIXO DA RUA

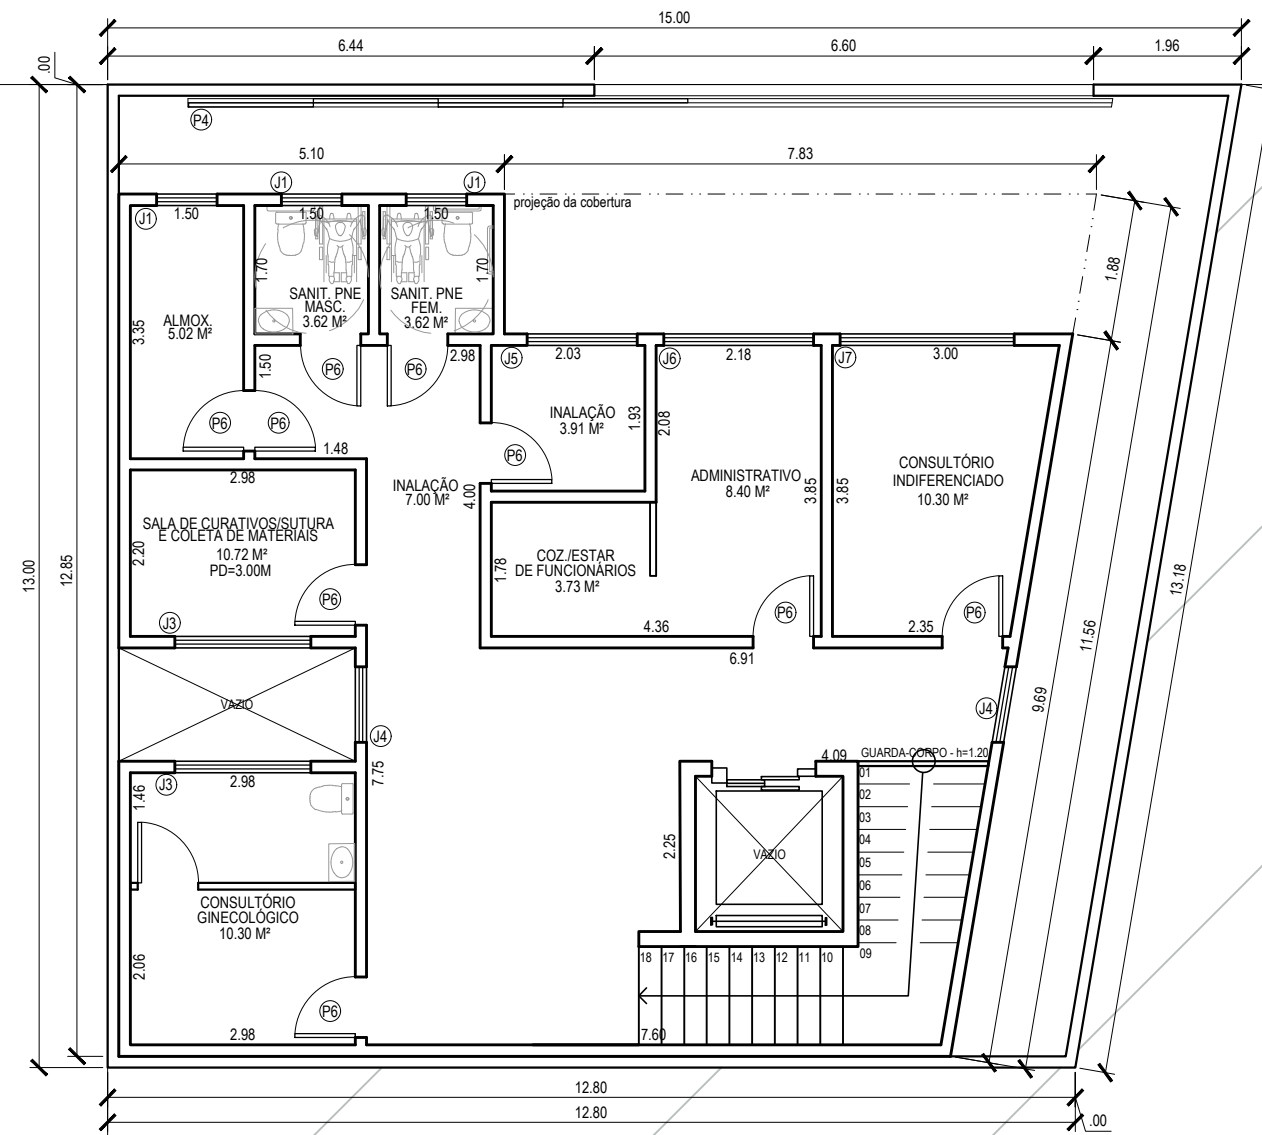

**3** PLANTA BAIXA IMPLANTADA - 2º PAVIMENTO  
ESCALA: 1/100



DESCRIÇÃO + LOCALIZAÇÃO

PROJETO DE ARQUITETURA PARA O PONTO DE APOIO DO VAL PARAÍSO, LOCALIZADO NO BAIRRO ULISSES LENG RUBER, CARMO/RJ

ASSUNTO DA PRANCHA

PLANTA BAIXA

ESCALA INDICADA

DATA

MAIO/2023

Nº DA PRANCHA 1/3

ASSINATURAS

\_\_\_\_\_  
RESPONSÁVEL PELA EXECUÇÃO

\_\_\_\_\_  
RESPONSÁVEL PELO PROJETO

\_\_\_\_\_  
PROPRIETÁRIO