


RUA ADALBERTO PIRES DA SILVA

EIXO DA RUA

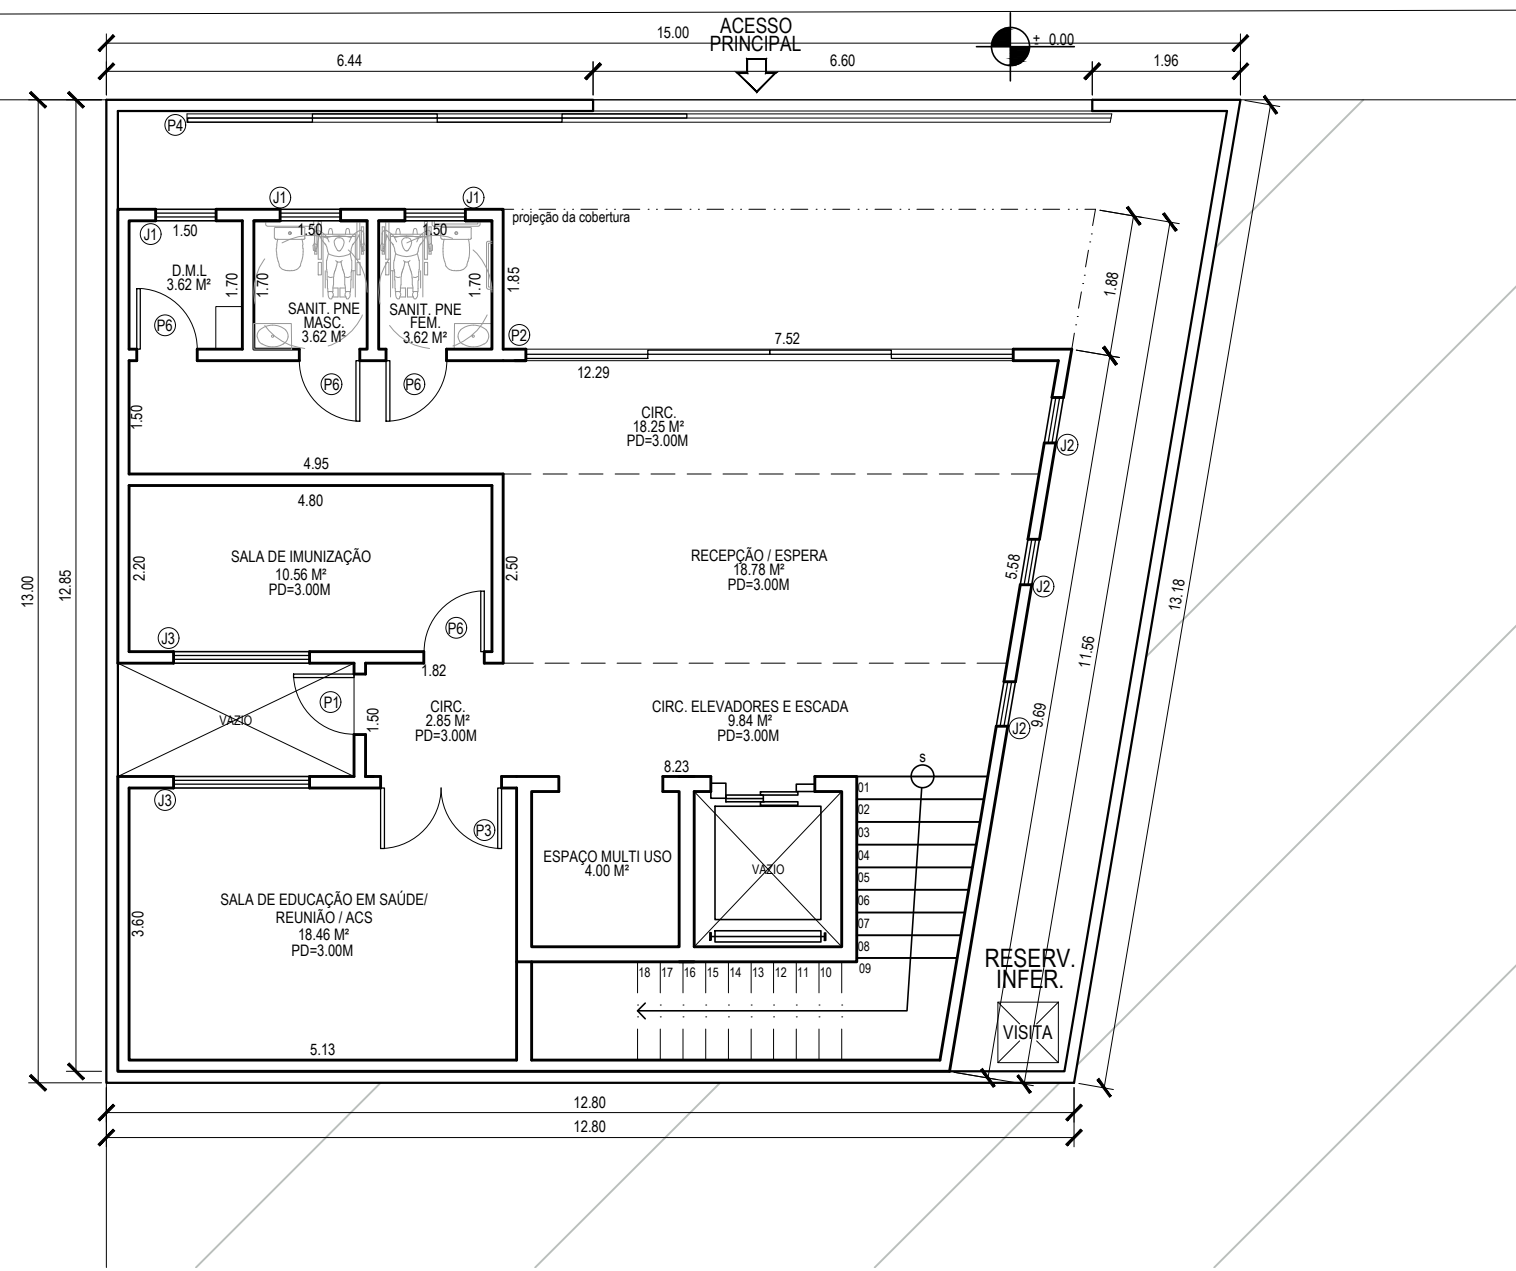

2 PLANTA BAIXA IMPLANTADA - 1º PAVIMENTO
ESCALA:1/100



DESCRIÇÃO + LOCALIZAÇÃO
PROJETO DE ARQUITETURA PARA O PONTO DE APOIO DO VAL PARAÍSO, LOCALIZADO NO BAIRRO ULISSES LENGROBER, CARMO/RJ

ASSUNTO DA PRANCHA
PLANTA BAIXA

ESCALA INDICADA	DATA	Nº DA PRANCHA
	MAIO/2023	1/3

ASSINATURAS

RESPONSÁVEL PELA EXECUÇÃO

RESPONSÁVEL PELO PROJETO

PROPRIETÁRIO