

PLANTA DE COBERTURA A CONSTRUIR
 ESCALA 1:100

OBSERVAÇÕES:

TODAS AS MEDIDAS DEVERÃO SER CONFERIDAS NO LOCAL

ASSINATURAS :

 PREFEITO: NOME
 CPF

 RT: GABRIELLA SERRAZINA PINHEIRO
 ARQUITETA E URBANISTA
 CAU : A62462-4

TÍTULO :

REFORMA DA CASA DO CAMINHO

LOCAL :

CONTEÚDO :

COBERTURA A CONSTRUIR

QUADRO DE ÁREAS :

INDICADAS NO PROJETO

PROPRIETÁRIO :

PRANCHA:

ARQ. 06/06


FORMATO :

A2


ESCALAS 1:100

DATA:


MAIO DE 2024

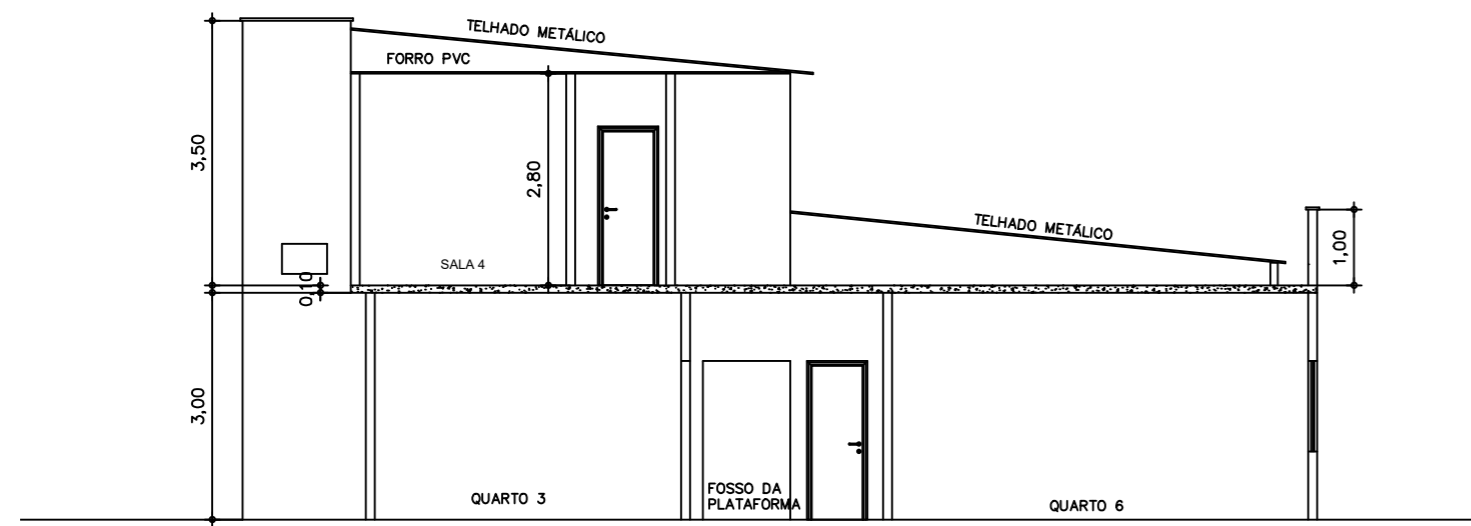


CORTE A-A
ESCALA 1:100

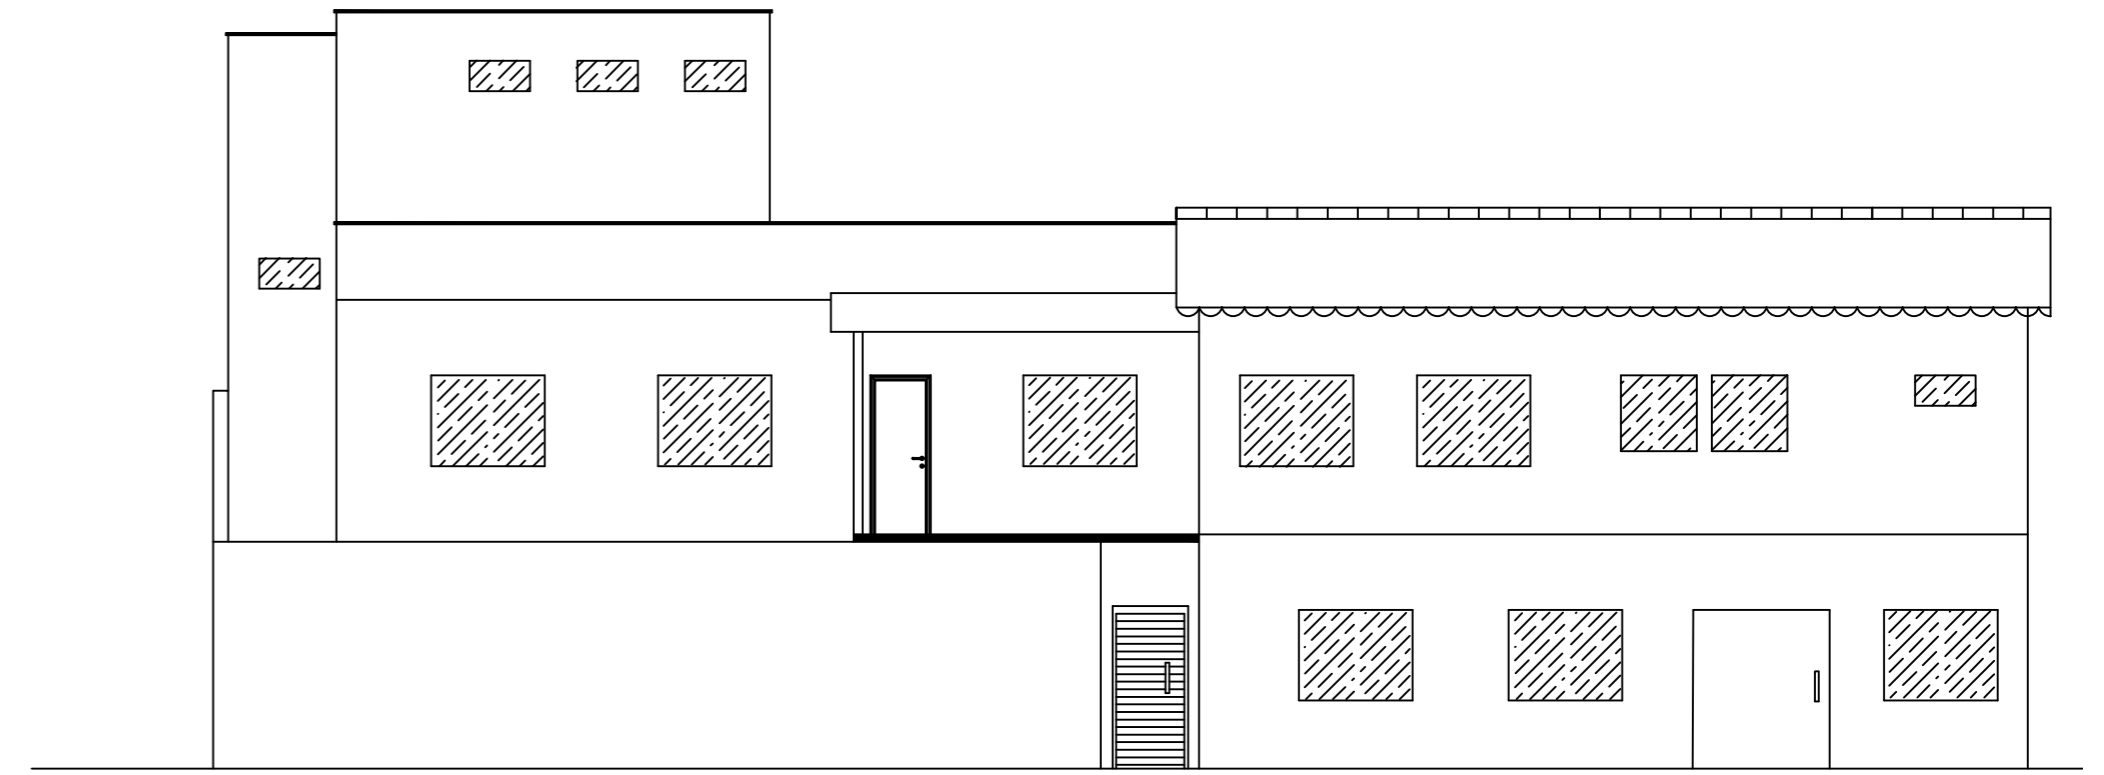


FACHADA
ESCALA 1:100

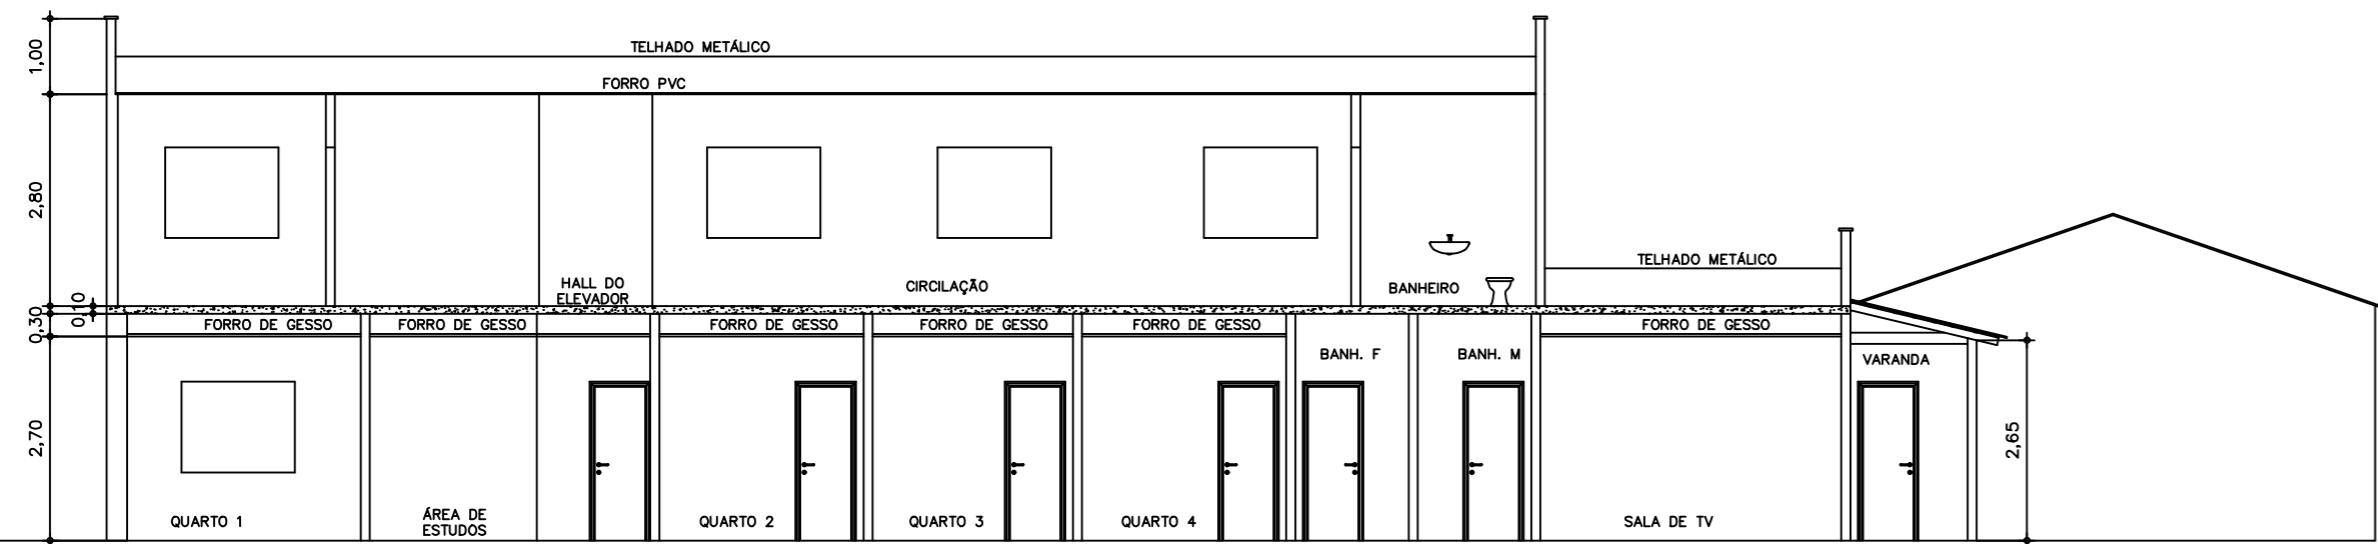

CORTE B-B
ESCALA 1:100

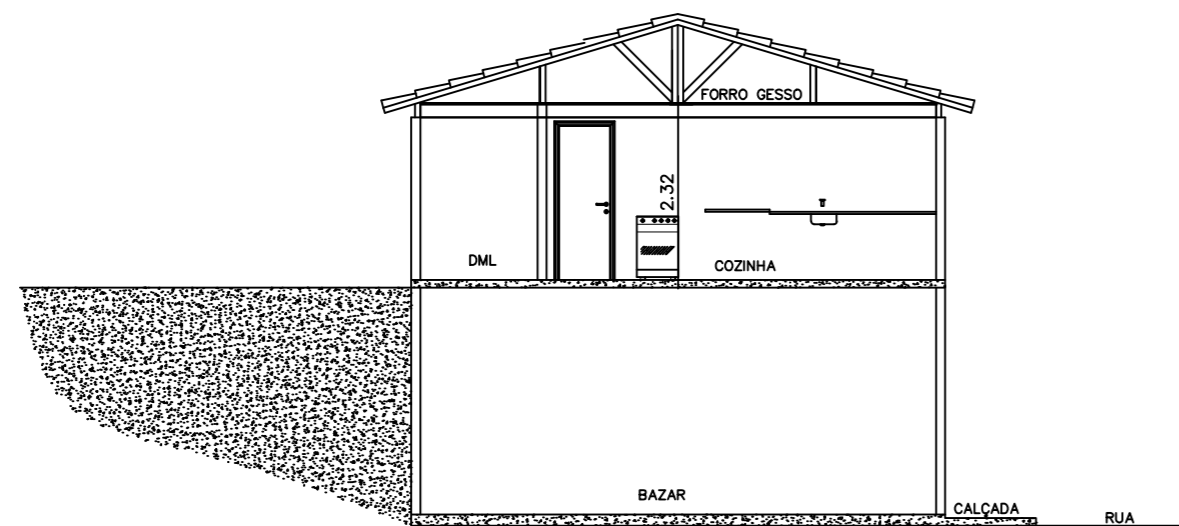

CORTE C-C
ESCALA 1:100

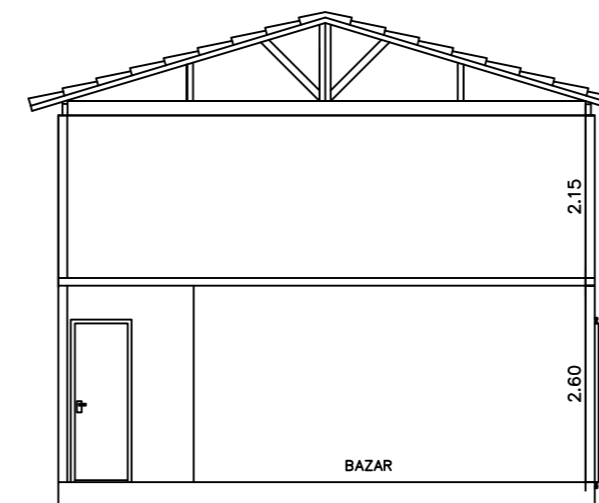

CORTE B-B - EXISTENTE
ESCALA 1:100

OBSERVAÇÕES:

TODAS AS MEDIDAS DEVERÃO SER CONFERIDAS NO LOCAL

ASSINATURAS :

PREFEITO:

NOME
CPF

RT:

GABRIELLA SERRAZINA PINHEIRO
ARQUITETA E URBANISTA
CAU : A62462-4

TÍTULO :

REFORMA DA CASA DO CAMINHO

LOCAL :

CONTEÚDO :

CORTES E FACHADA

QUADRO DE ÁREAS :

INDICADAS NO PROJETO

PROPRIETÁRIO :

PRANCHA:

ARQ. 05/06


FORMATO :

A2


ESCALAS 1:100

DATA:

MAIO DE 2024

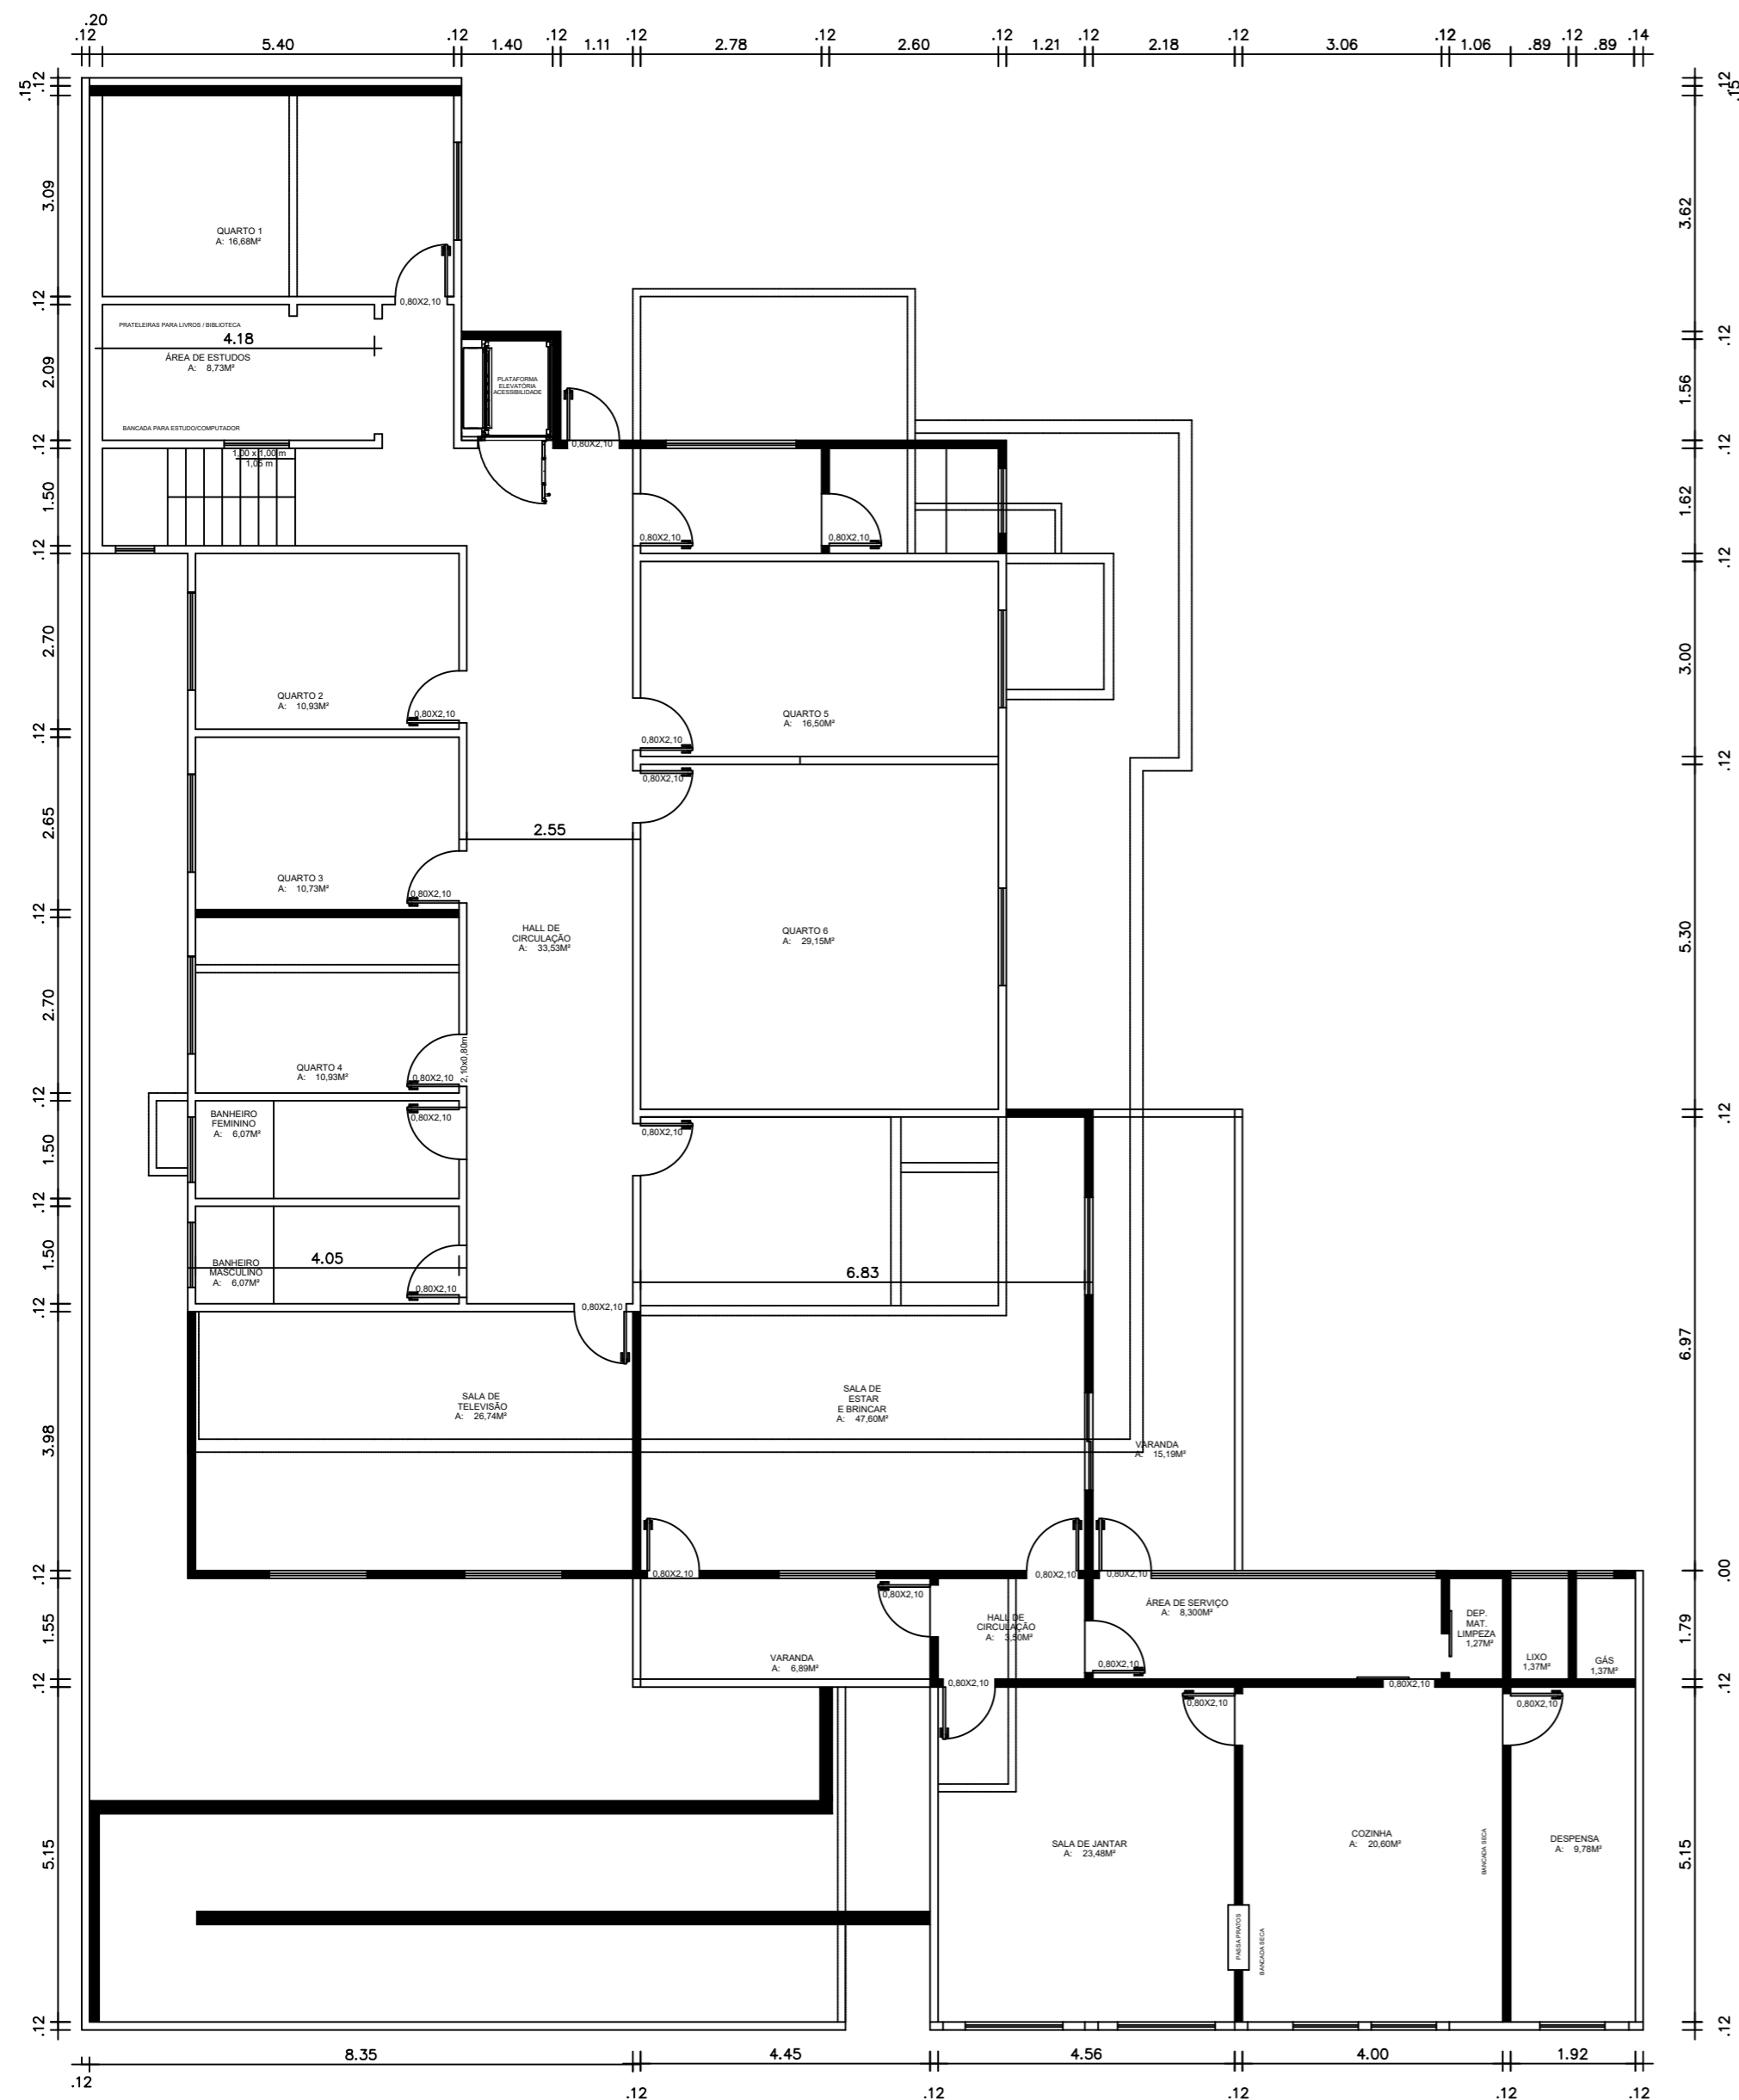


PLANTA BAIXA DE DEMOLIÇÃO E CONSTRUÇÃO
PAVIMENTO TÉRREO
ESCALA 1:100

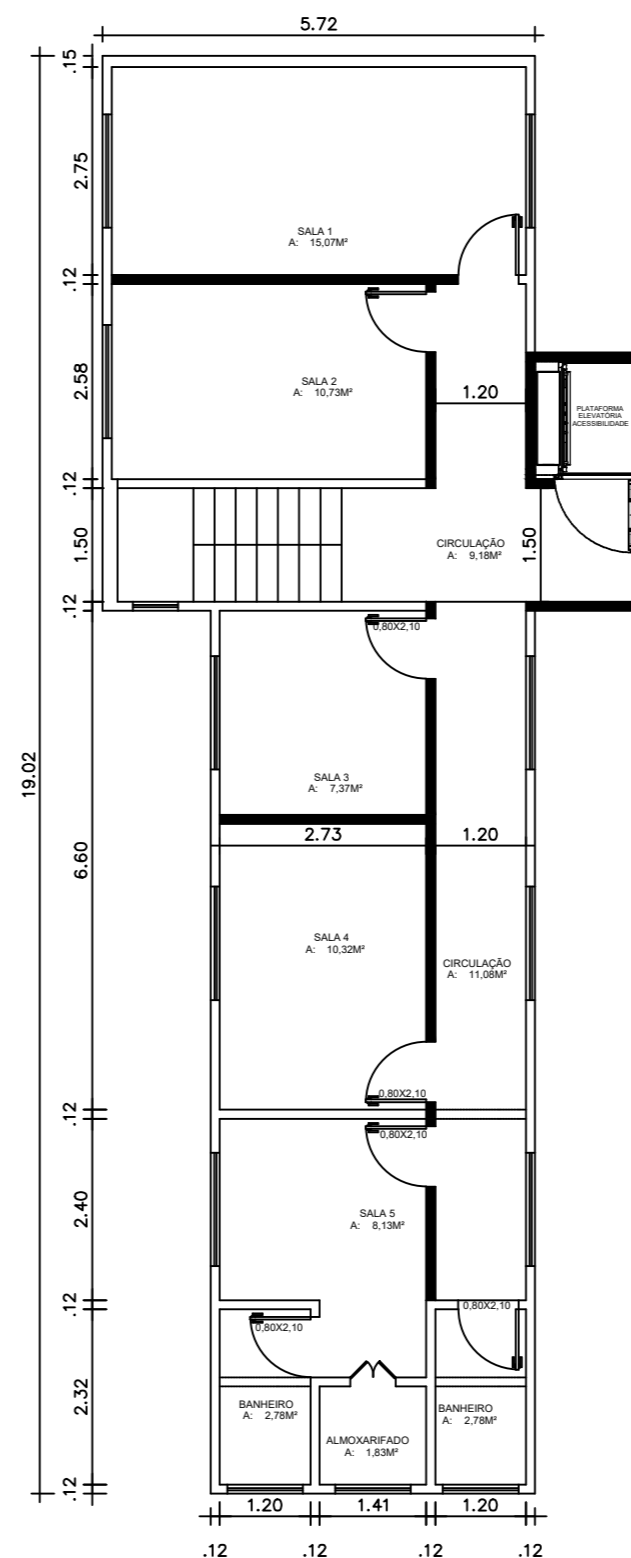

PLANTA BAIXA DE DEMOLIÇÃO E CONSTRUÇÃO
PAVIMENTO SUPERIOR
ESCALA 1:100

LEGENDA:
 --- PAREDES A DEMOLIR
 — PAREDES A CONSTRUIR

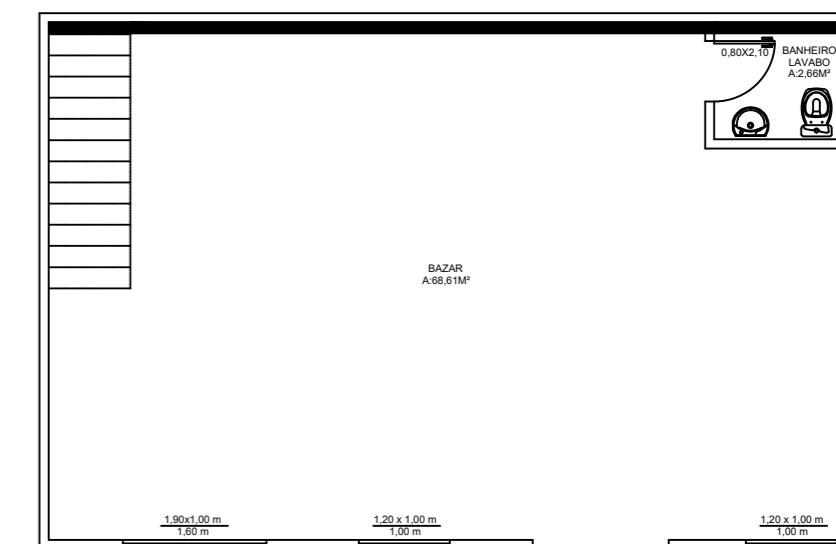

PLANTA BAIXA - DEMOLIÇÃO ESCADA, CONSTRUÇÃO PAREDE
FUNDOS - BAZAR
ESCALA 1:100

OBSERVAÇÕES:

TODAS AS MEDIDAS DEVERÃO SER CONFERIDAS NO LOCAL

ASSINATURAS :

PREFEITO: _____ NOME _____
CPF _____

RT: _____ GABRIELLA SERRAZINA PINHEIRO
ARQUITETA E URBANISTA
CAU : A62462-4

TÍTULO :

REFORMA DA CASA DO CAMINHO

LOCAL :

CONTEÚDO :

PLANTA BAIXA DE DEMOLIÇÃO E CONSTRUÇÃO

QUADRO DE ÁREAS :

INDICADAS NO PROJETO


PROPRIETÁRIO :

PRANCHA: ARQ. 02/06


FORMATO : A2

ESCALAS 1:100

DATA: MAIO DE 2024

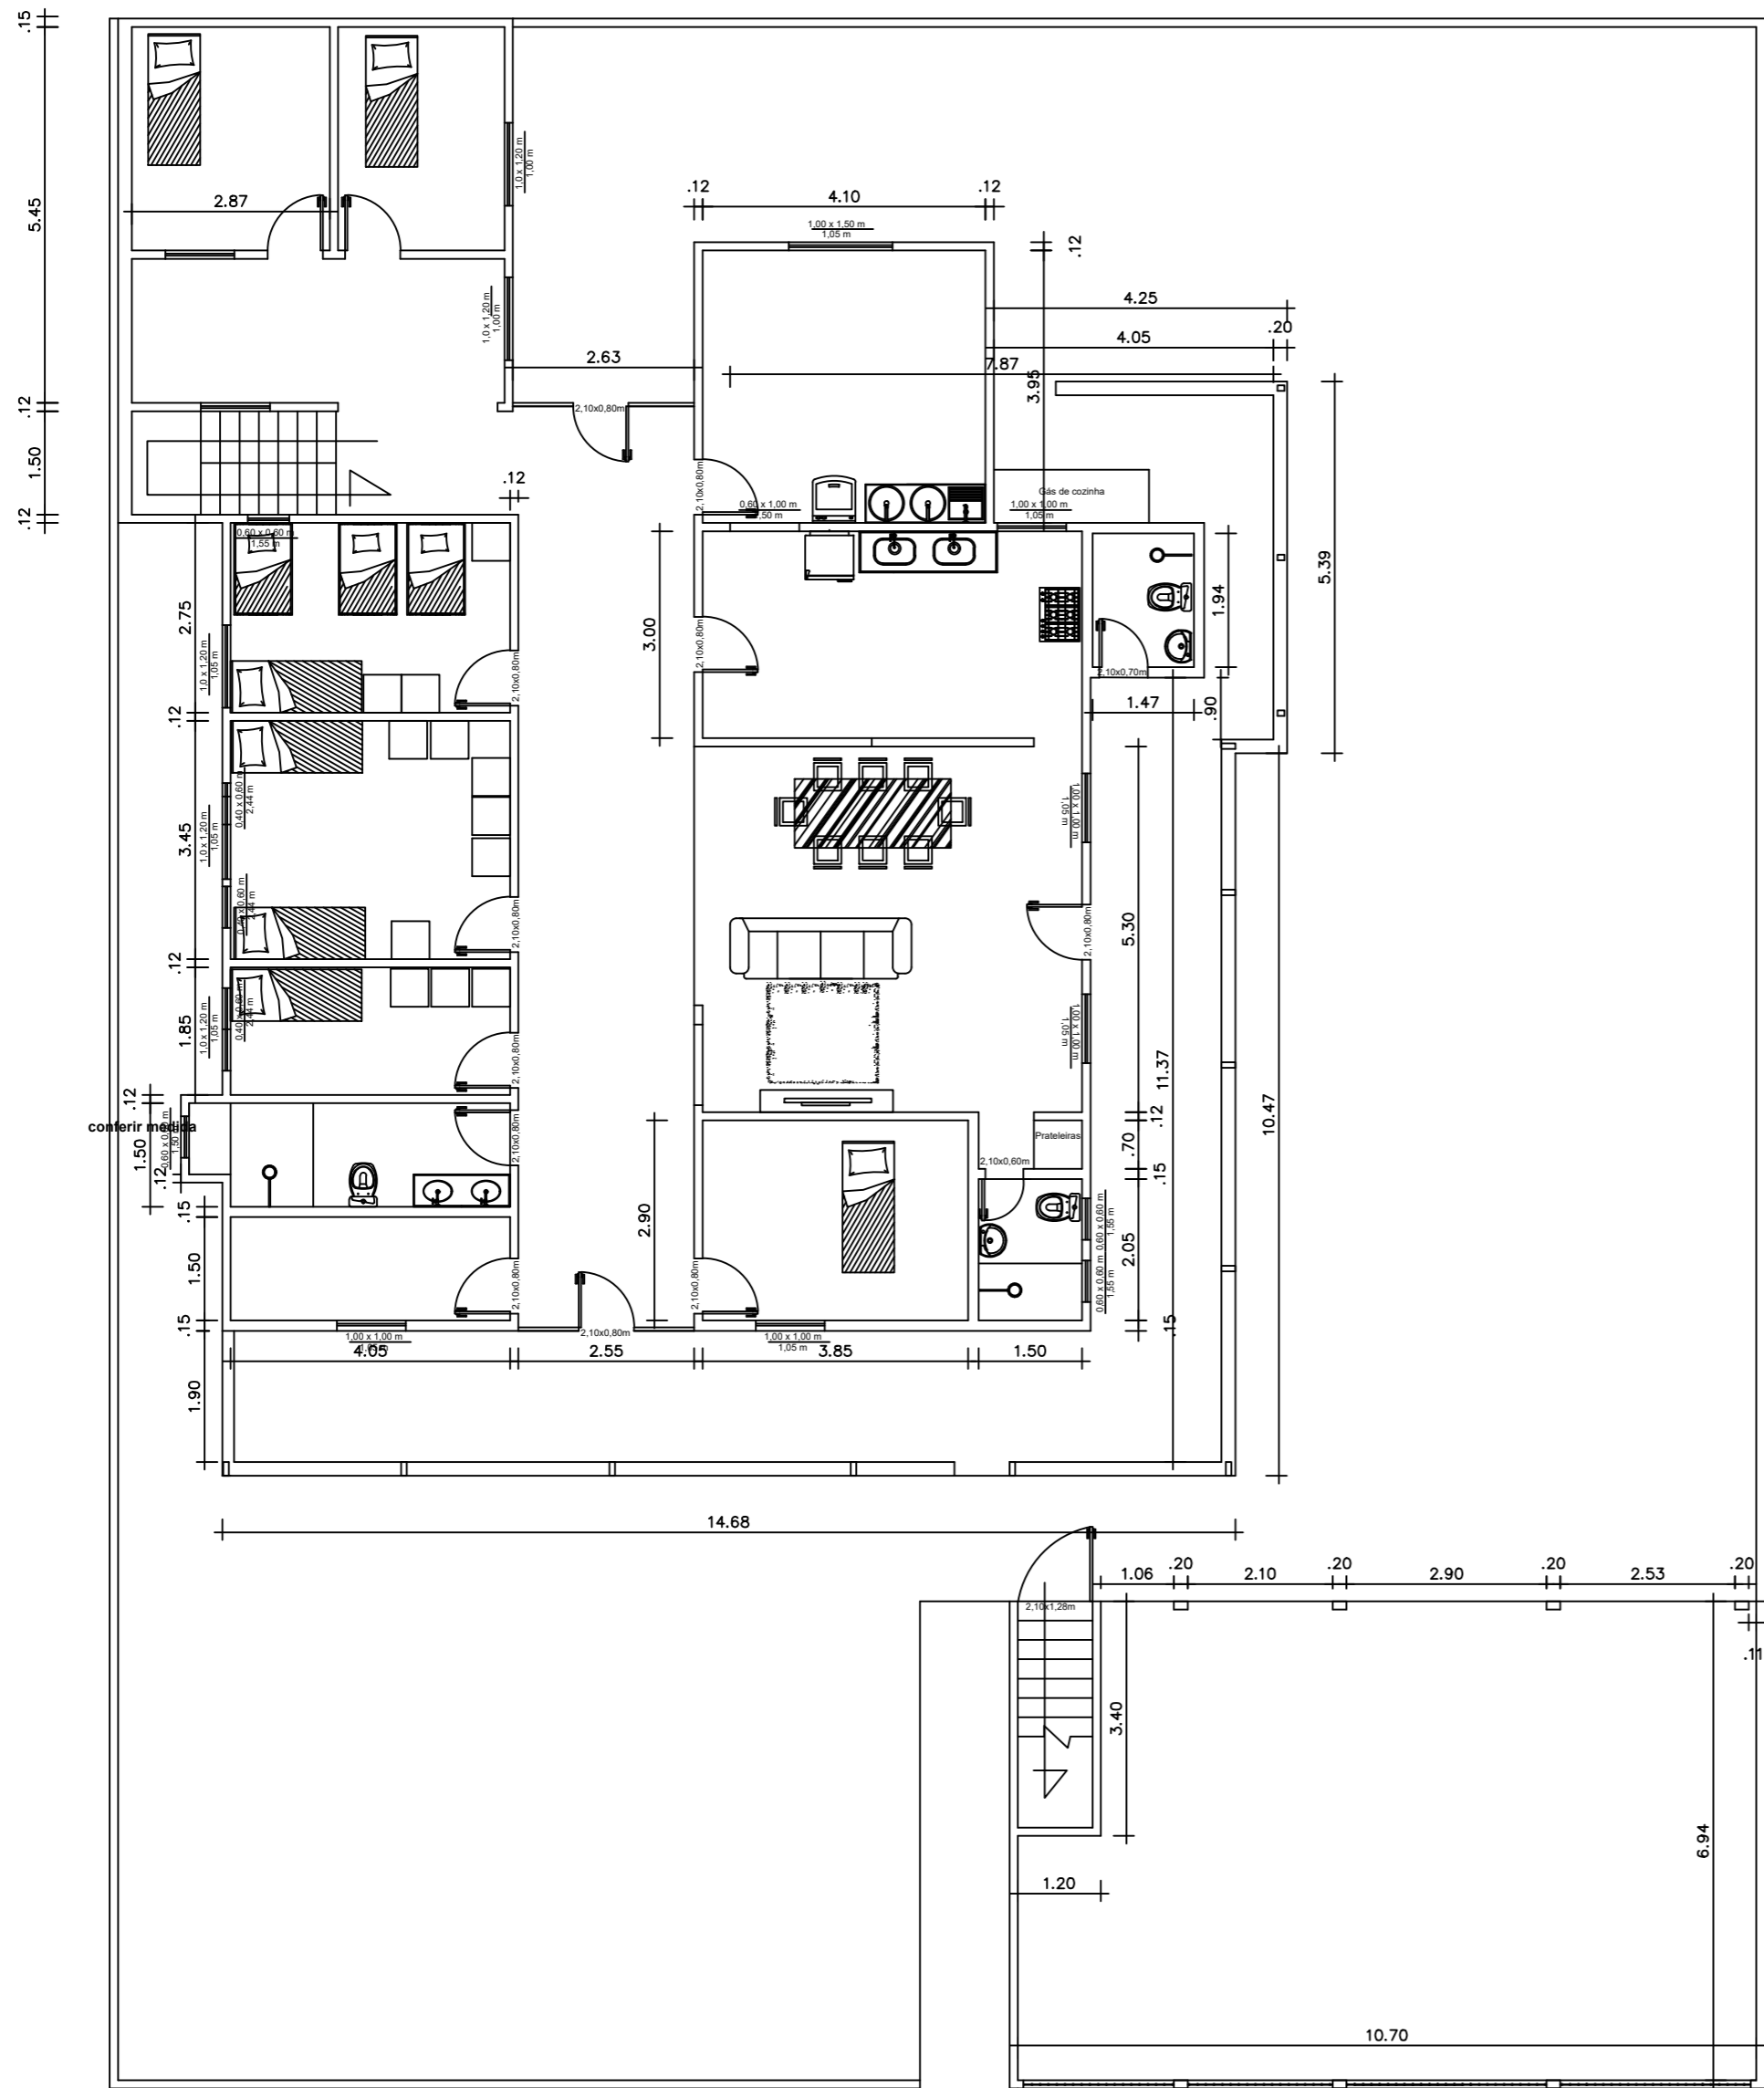

PLANTA BAIXA EXISTENTE
PAVIMENTO TÉRREO
ESCALA 1:100

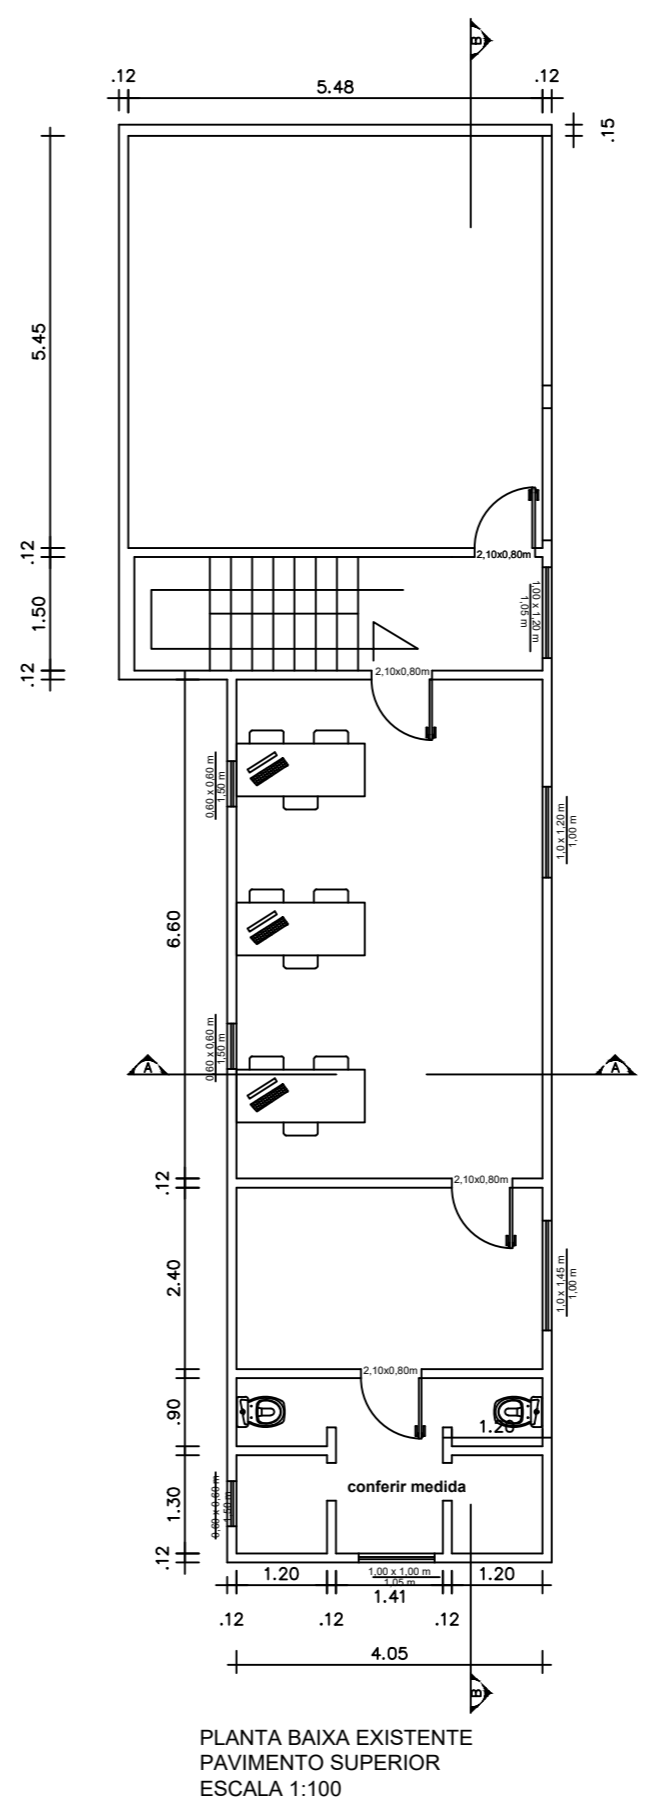

PLANTA BAIXA EXISTENTE
PAVIMENTO SUPERIOR
ESCALA 1:100

OBSERVAÇÕES:

TODAS AS MEDIDAS DEVERÃO SER CONFERIDAS NO LOCAL

ASSINATURAS :

PREFEITO: _____ NOME _____
CPF _____

RT: _____
GABRIELLA SERRAZINA PINHEIRO
ARQUITETA E URBANISTA
CAU : A62462-4

TÍTULO :

REFORMA DA CASA DO CAMINHO

LOCAL :

CONTEÚDO :

PLANTA BAIXA DA EDIFICAÇÃO EXISTENTE

QUADRO DE ÁREAS :

INDICADAS NO PROJETO

PROPRIETÁRIO :

PRANCHA:

ARQ. 01/06

FORMATO :






A2

ESCALAS :

1:100

DATA:

MAIO DE 2024

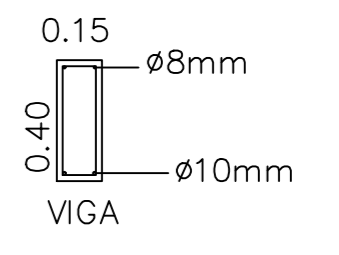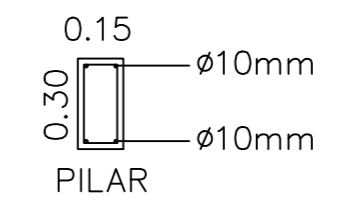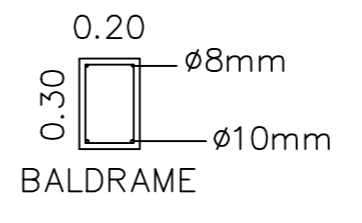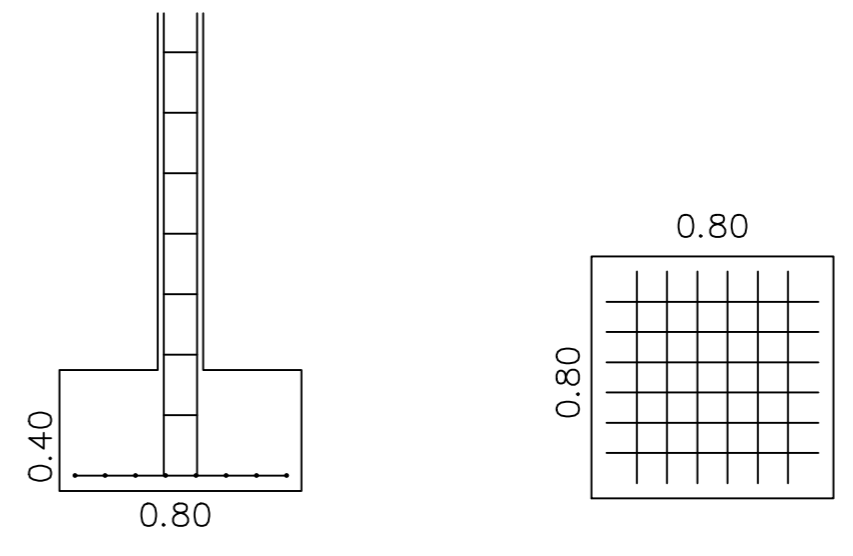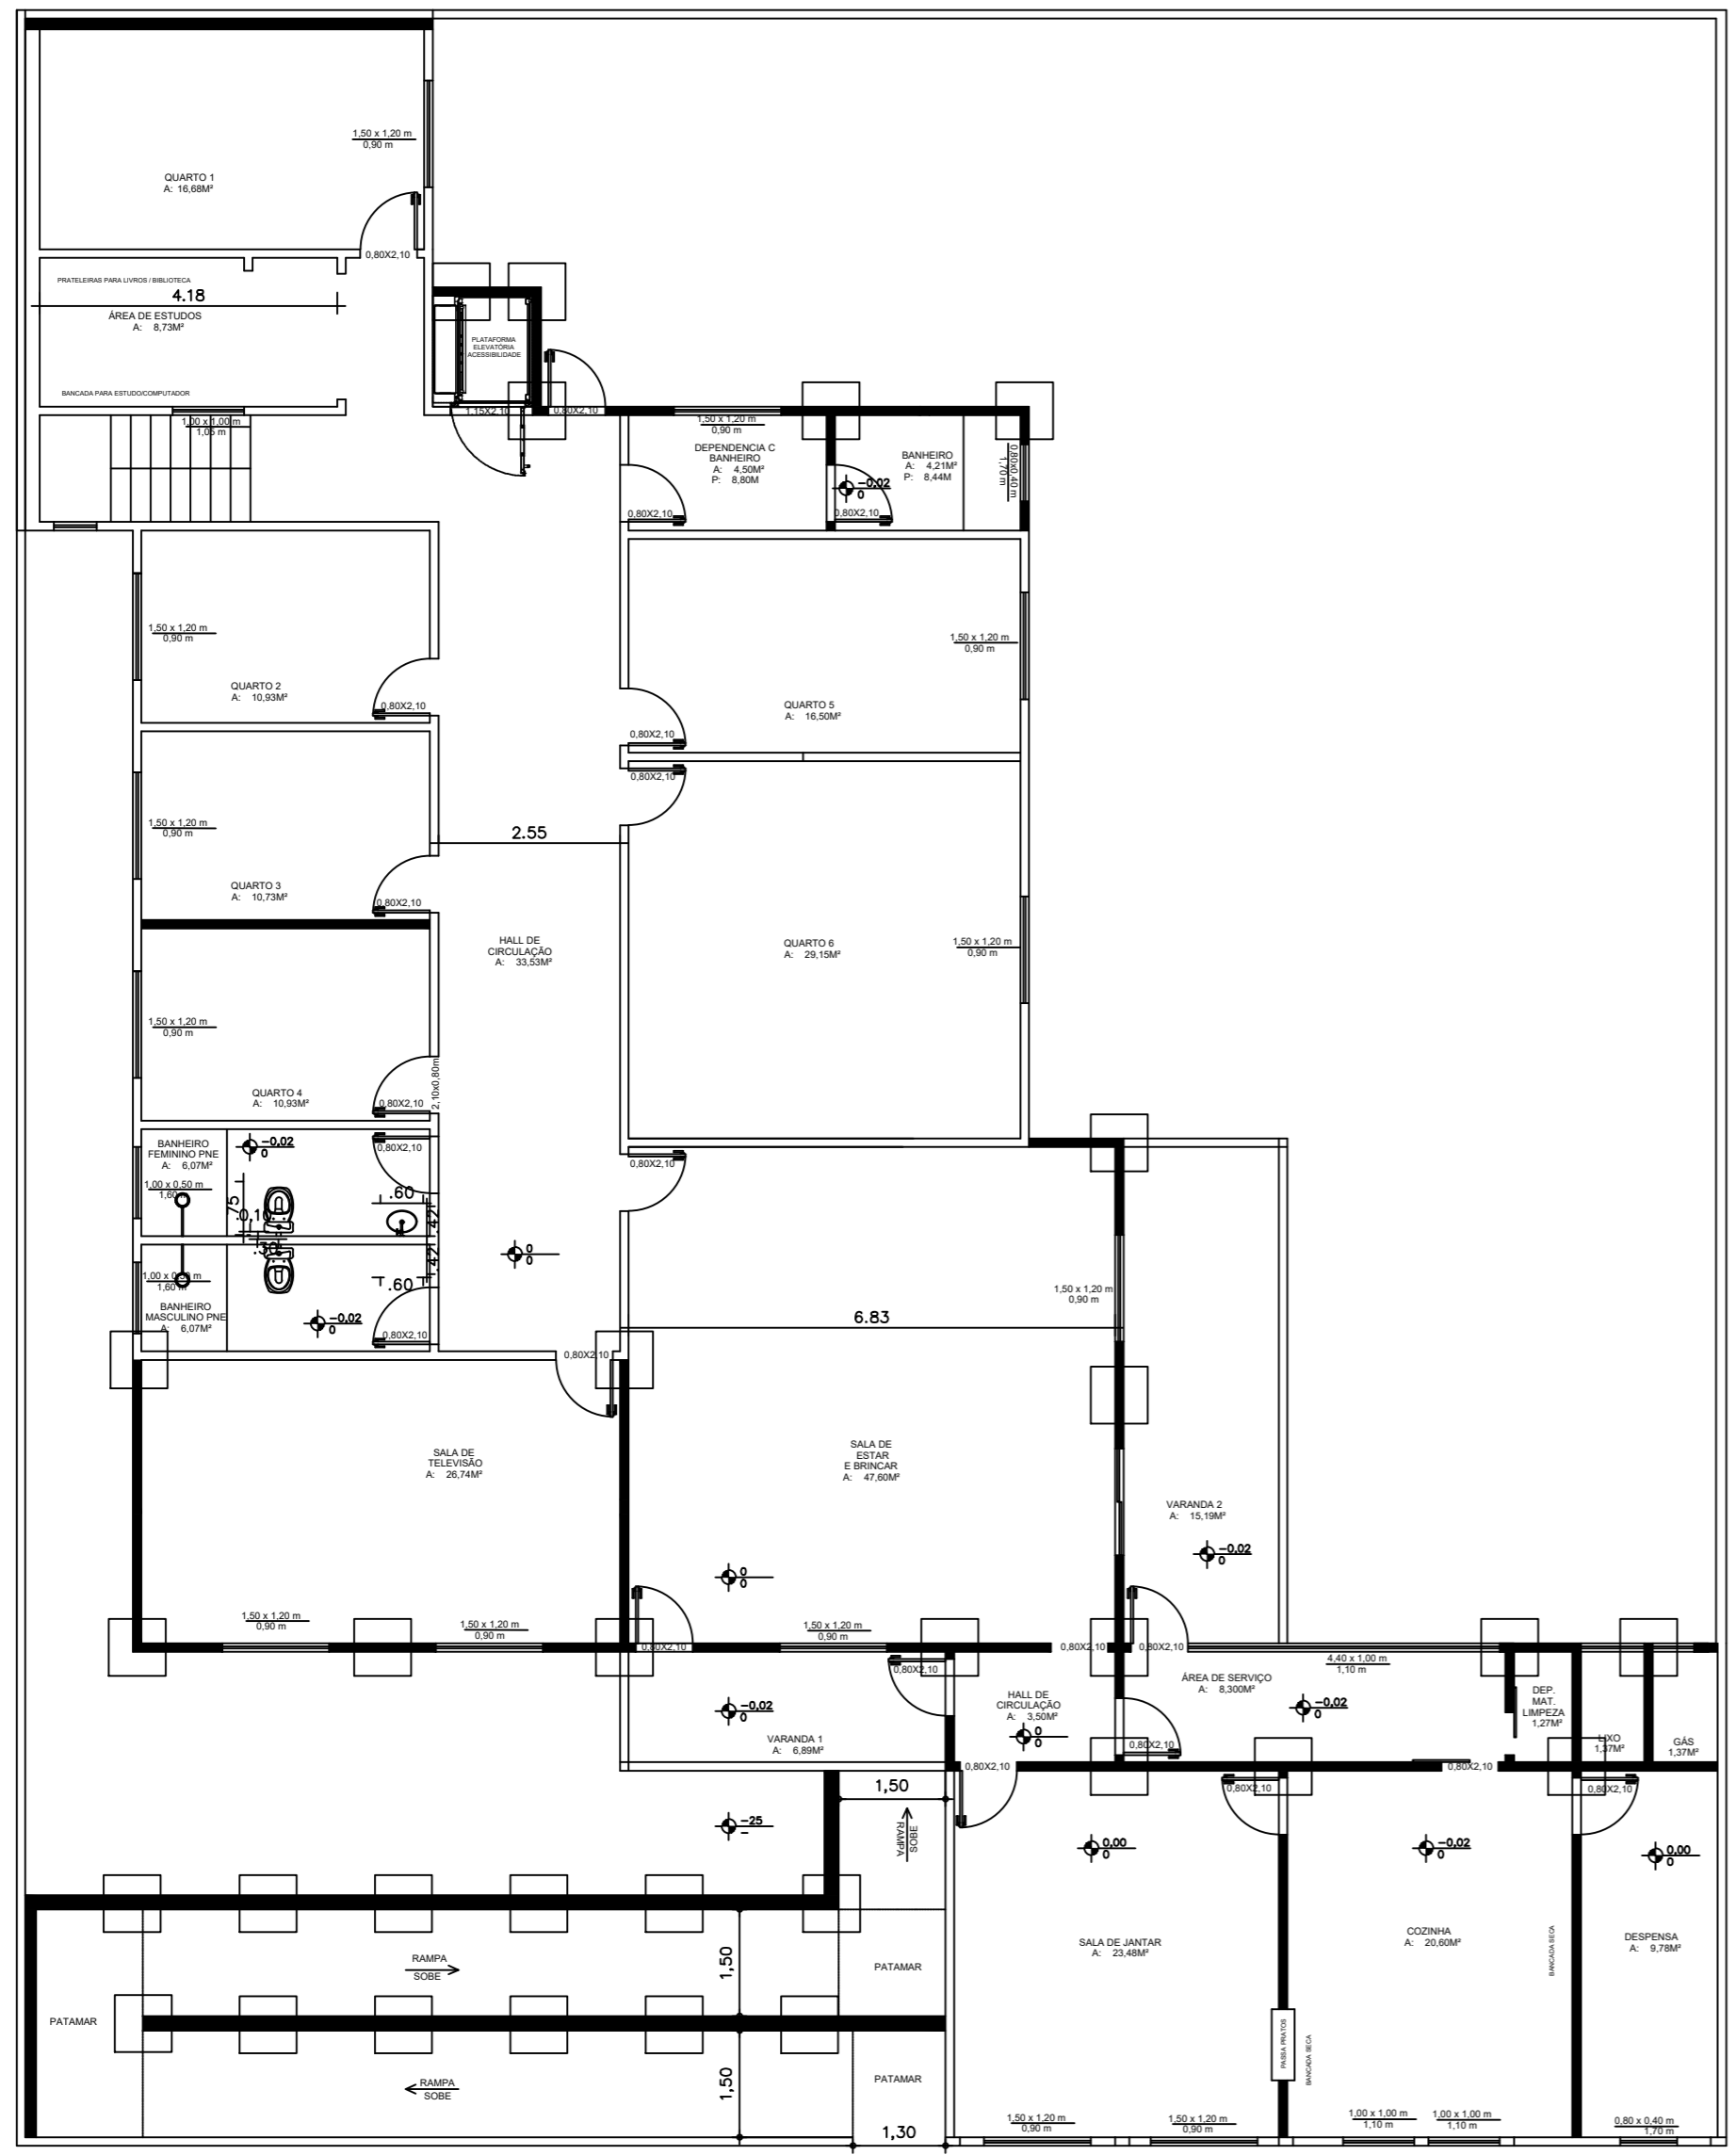

DETALHAMENTO DO AÇO ESTRUTURAL
ESCALA 1:25

OBSERVAÇÕES:
 TODAS AS MEDIDAS DEVERÃO SER CONFERIDAS NO LOCAL

ASSINATURAS :

PREFEITO: _____ NOME _____ CPF _____

RT: _____ GABRIELLA SERRAZINA PINHEIRO
 ARQUITETA E URBANISTA
 CAU : A62462-4


TÍTULO :
REFORMA DA CASA DO CAMINHO

LOCAL :


CONTEÚDO :
 PLANTA BAIXA LOCAÇÃO SAPATAS
 E DETALHAMENTO DO AÇO

QUADRO DE ÁREAS :
 INDICADAS NO PROJETO


PRANCHAS: ARQ. 03/06 FORMATO : A2 ESCALAS : 1:100 DATA: MAIO DE 2024

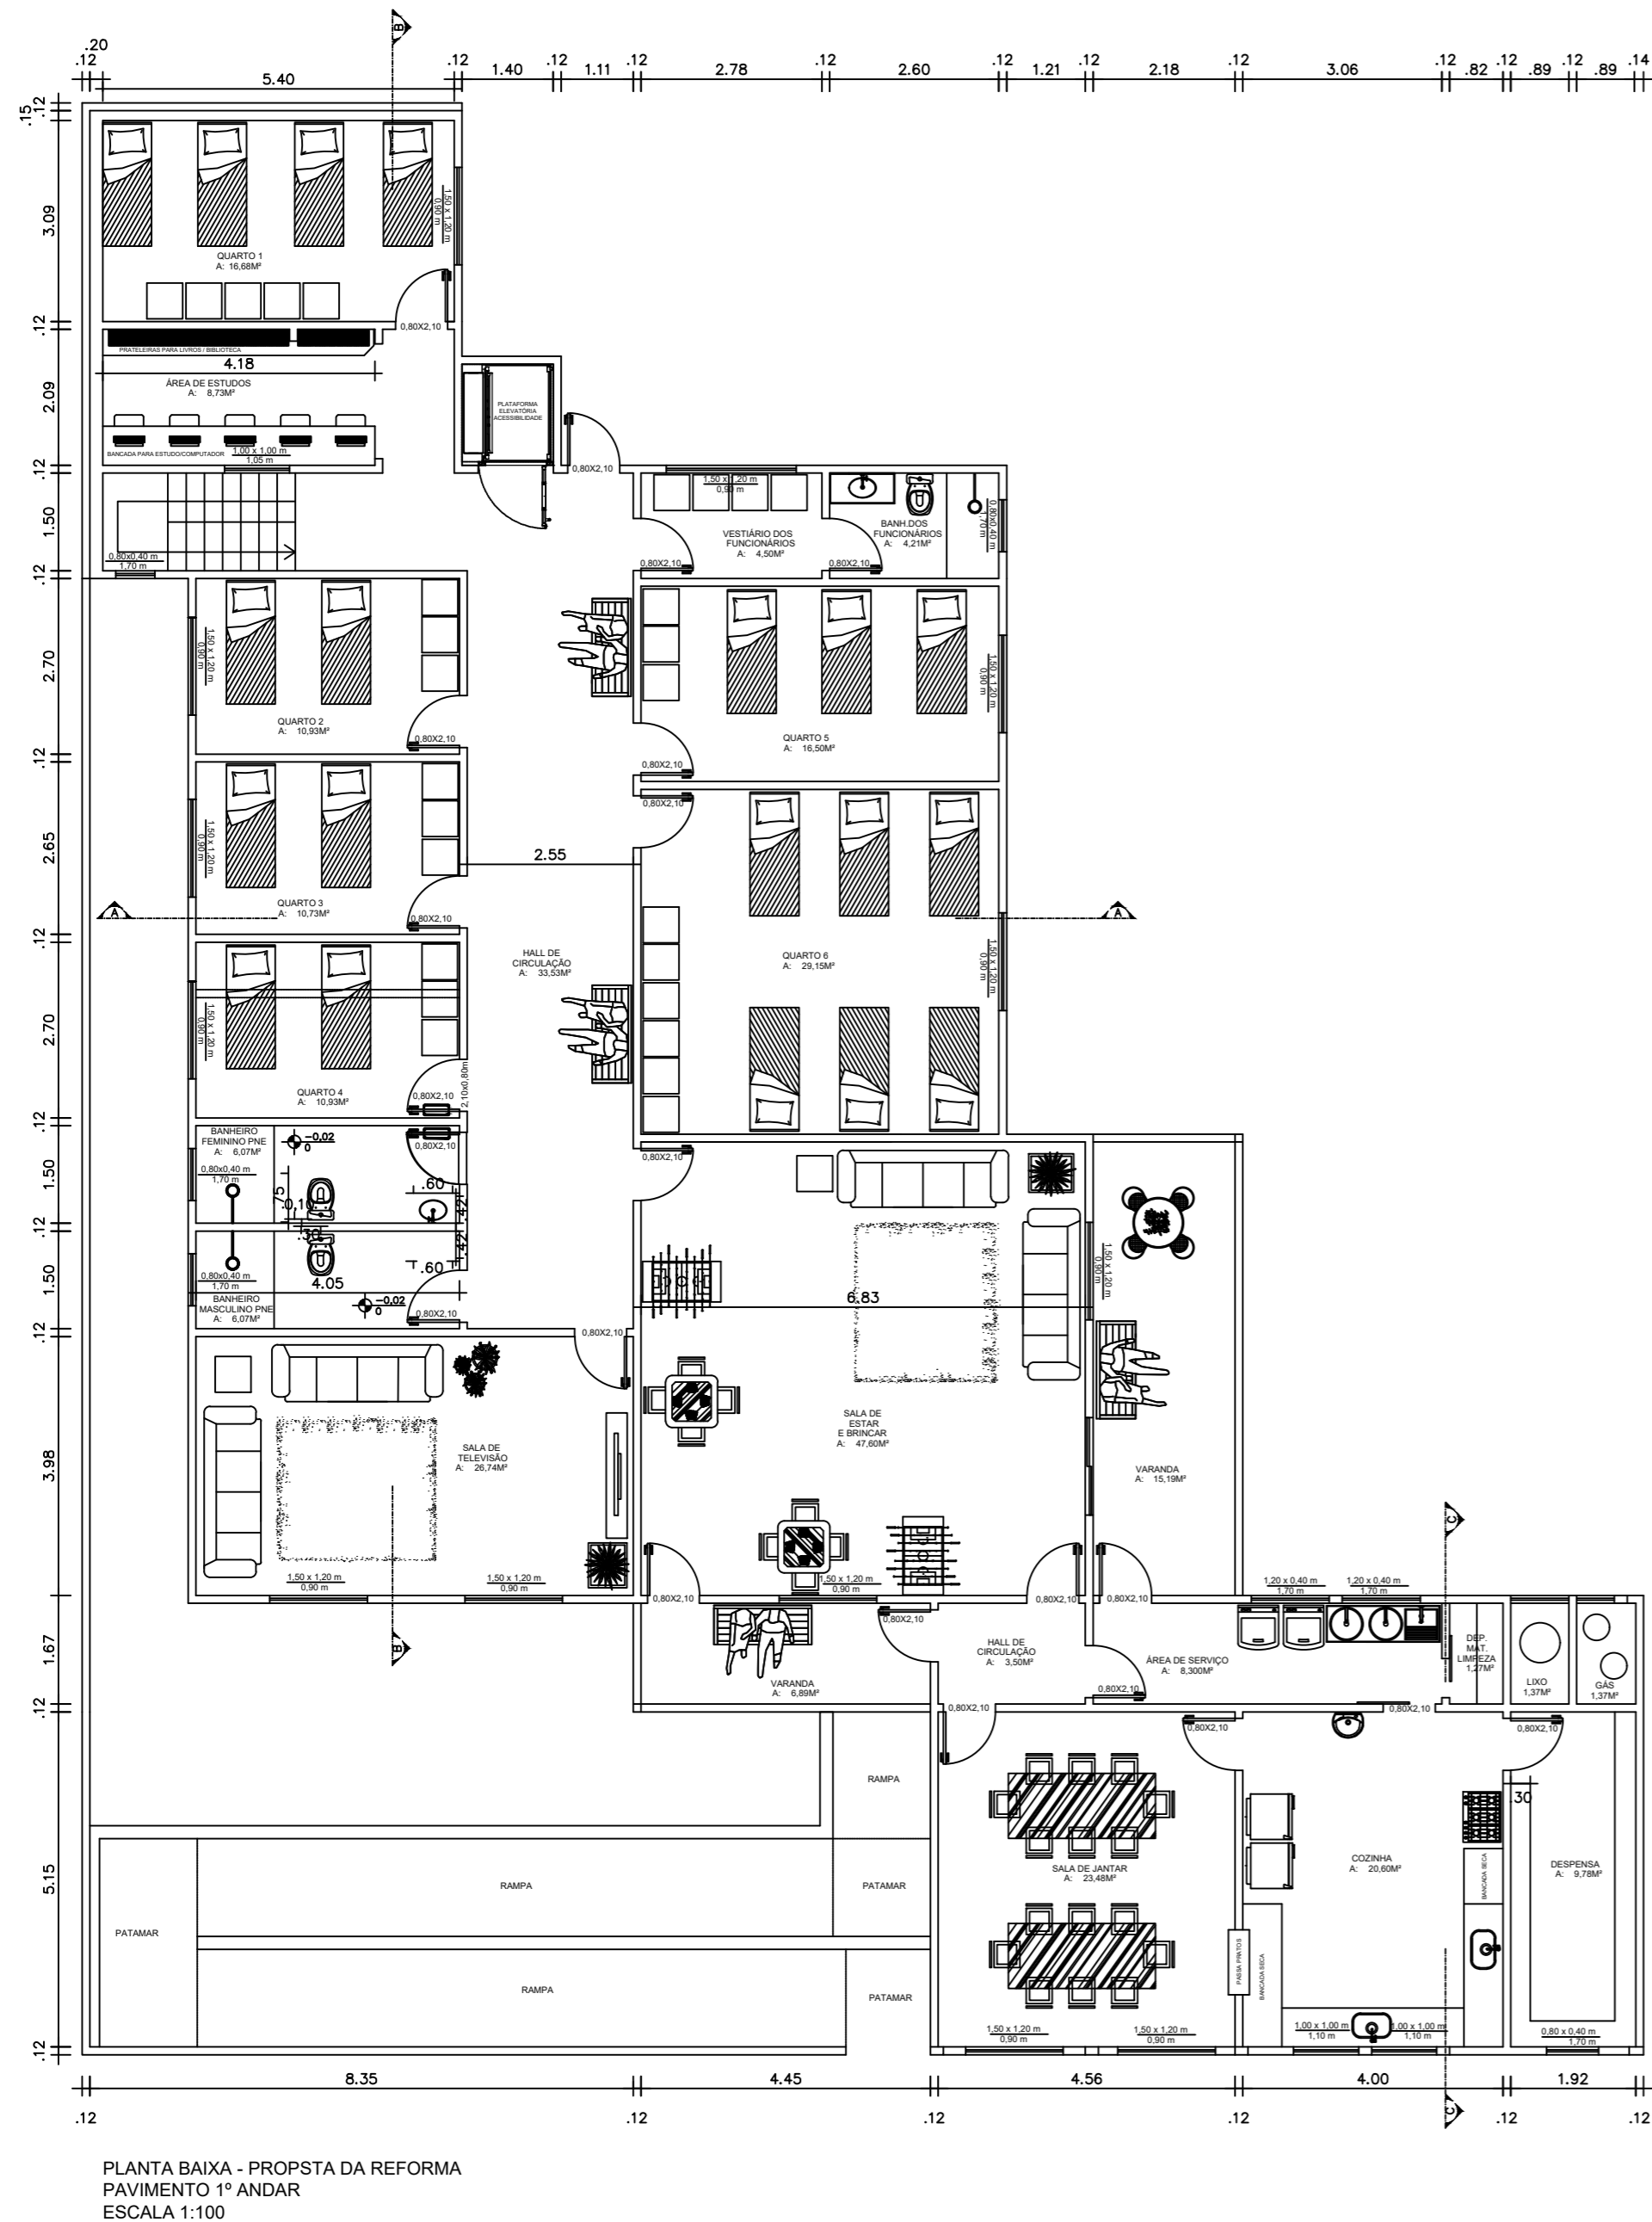


PLANTA BAIXA - PROPSTA DA REFORMA
PAVIMENTO 1º ANDAR
ESCALA 1:100

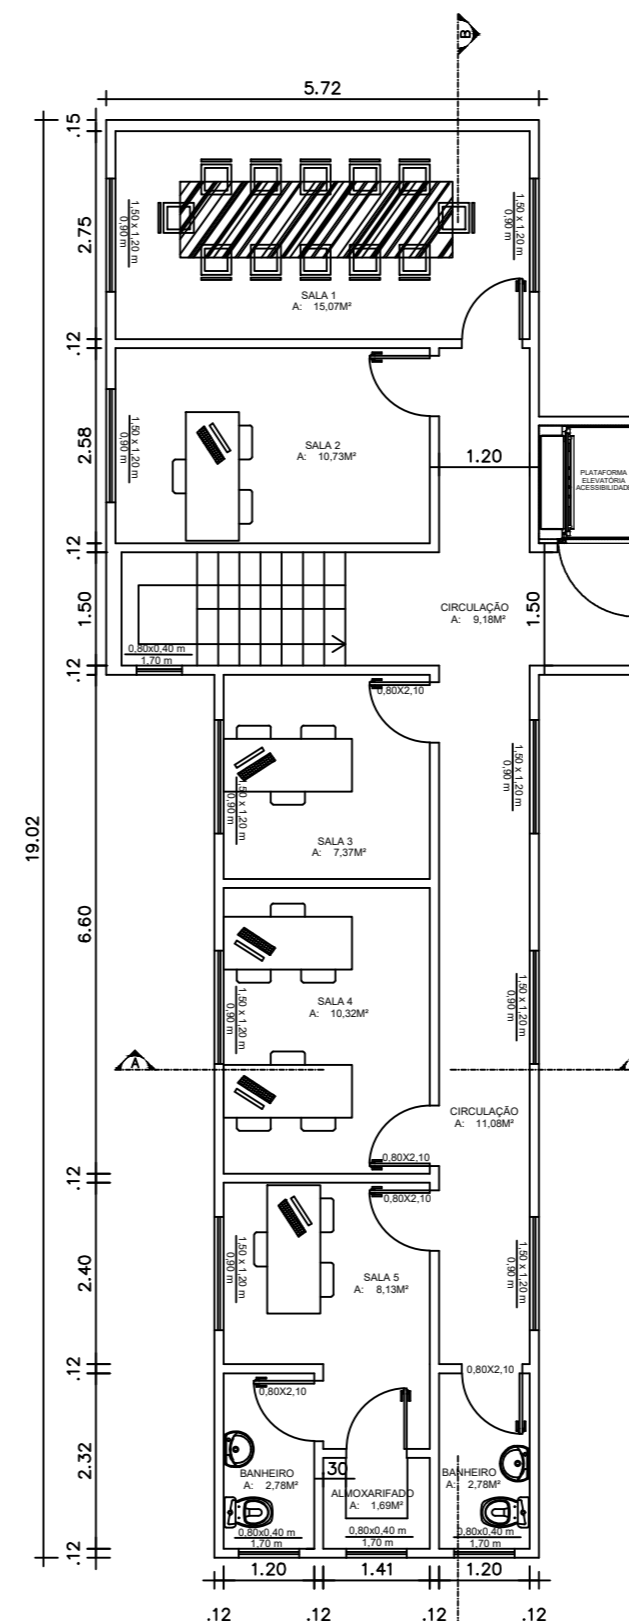

PLANTA BAIXA - PROPSTA DA REFORMA
PAVIMENTO 2º ANDAR
ESCALA 1:100

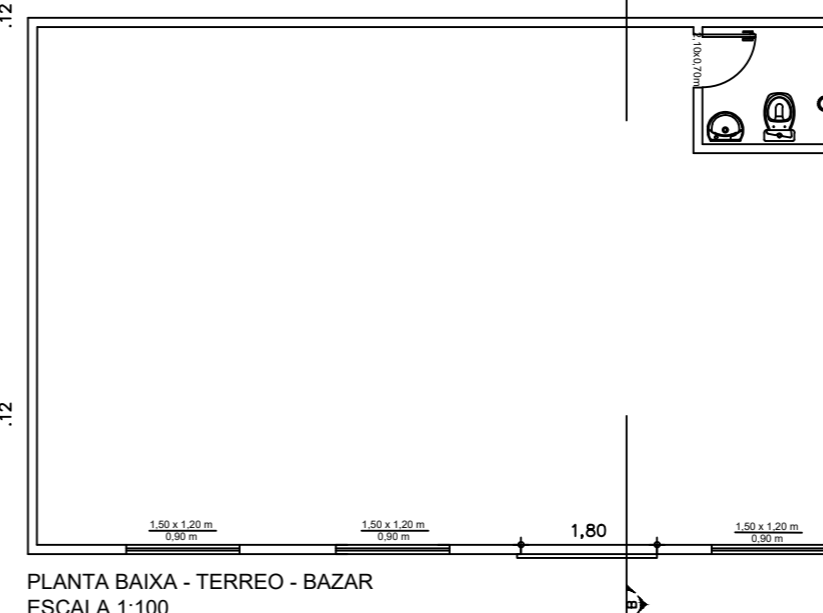

PLANTA BAIXA - TERREO - BAZAR
ESCALA 1:100

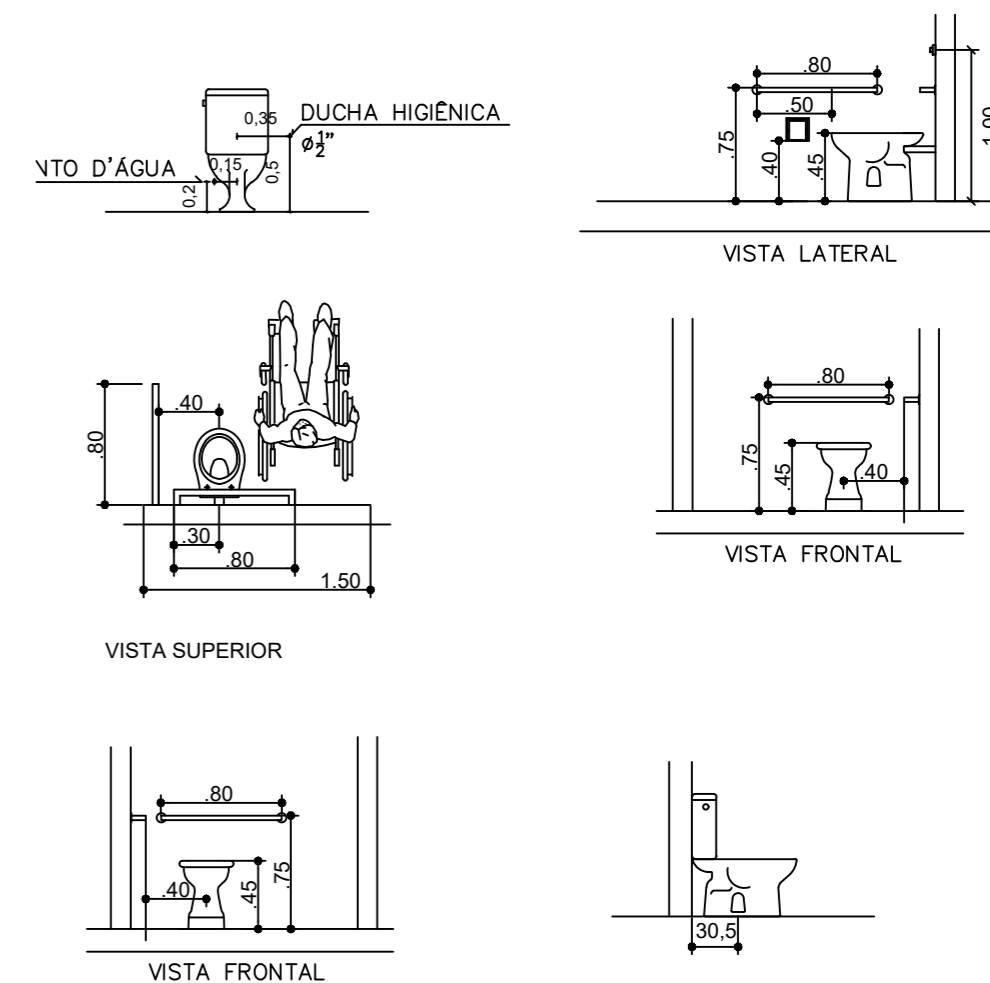

DETALHAMENTO INSTALAÇÕES BANHEIRO PNE
ESCALA 1:50

OBSERVAÇÕES:

TODAS AS MEDIDAS DEVERÃO SER CONFERIDAS NO LOCAL

ASSINATURAS :

PREFEITO: _____ NOME _____ CPF _____

RT: _____ GABRIELLA SERRAZINA PINHEIRO
ARQUITETA E URBANISTA
CAU : A62462-4

TÍTULO :

REFORMA DA CASA DO CAMINHO

LOCAL :

CONTEÚDO :

PLANTA BAIXA DA PROPOSTA DA REFORMA
DETALHAMENTO INSTALAÇÕES BANHEIROS PNE

QUADRO DE ÁREAS :

INDICADAS NO PROJETO

PROPRIETÁRIO :

PRANCHA: ARQ. 04/06

FORMATO : A2

ESCALAS 1:100

DATA: MAIO DE 2024