



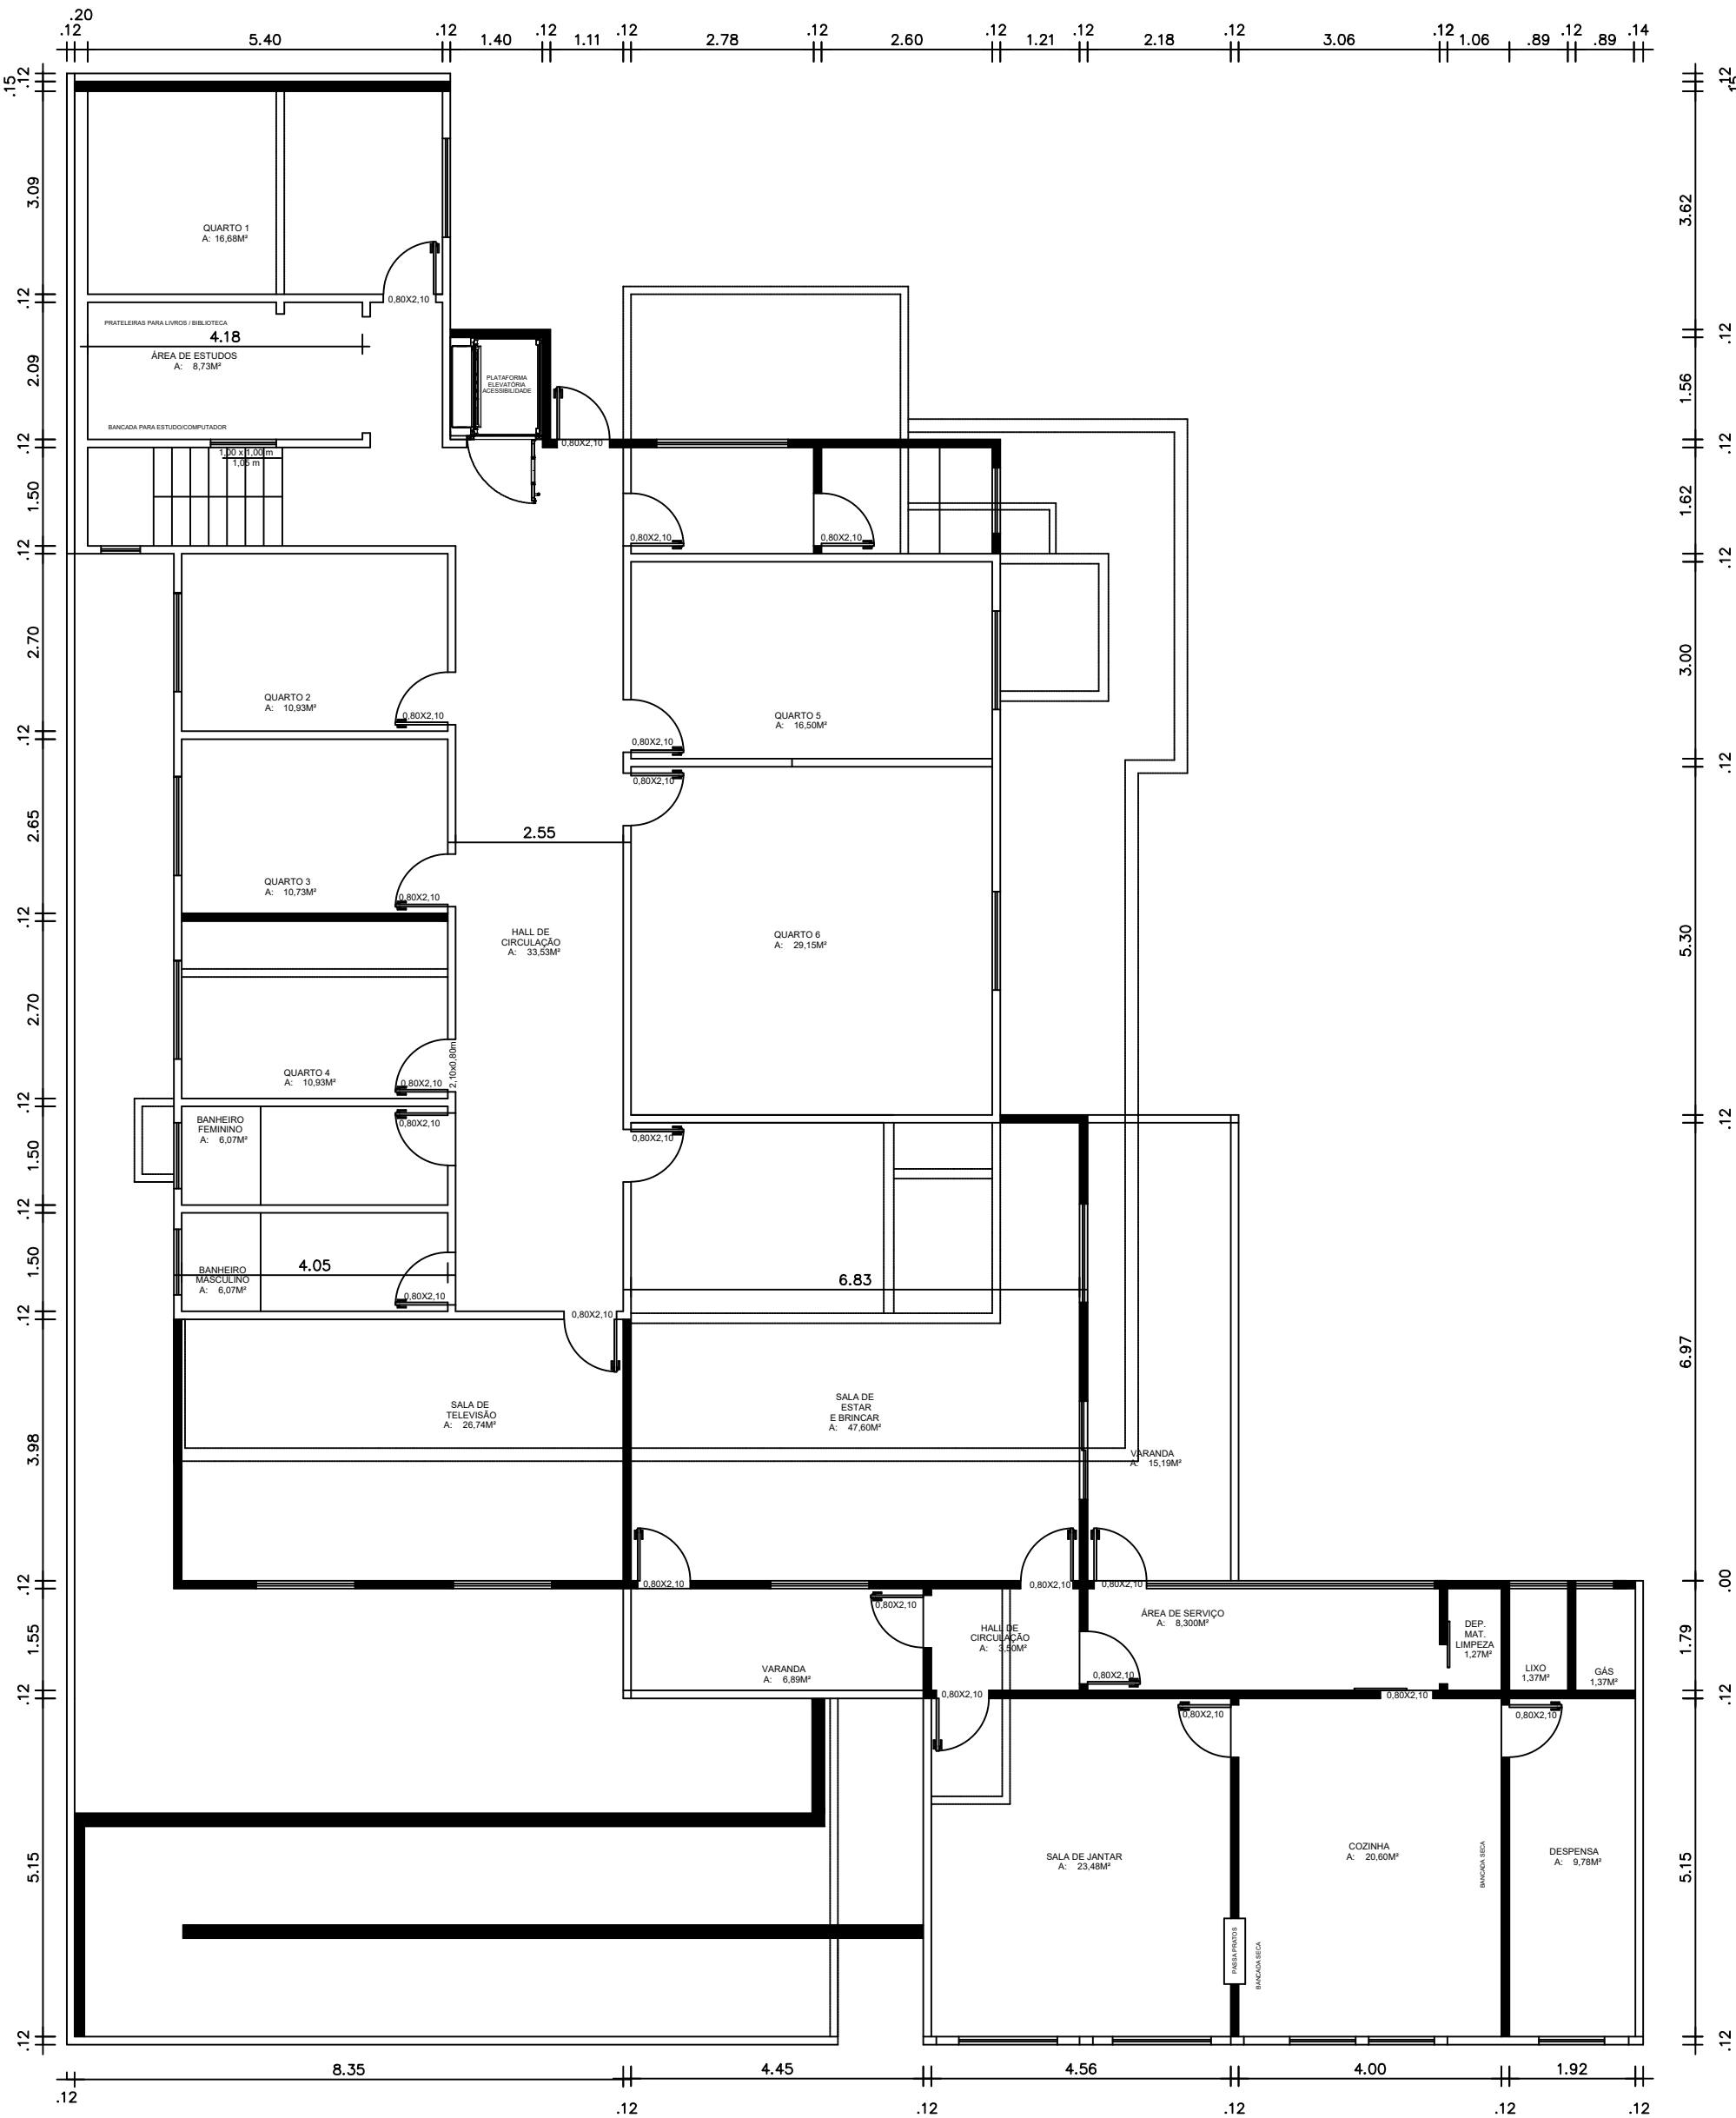


PLANTA BAIXA DE DEMOLIÇÃO E CONSTRUÇÃO
PAVIMENTO TÉRREO
ESCALA 1:100

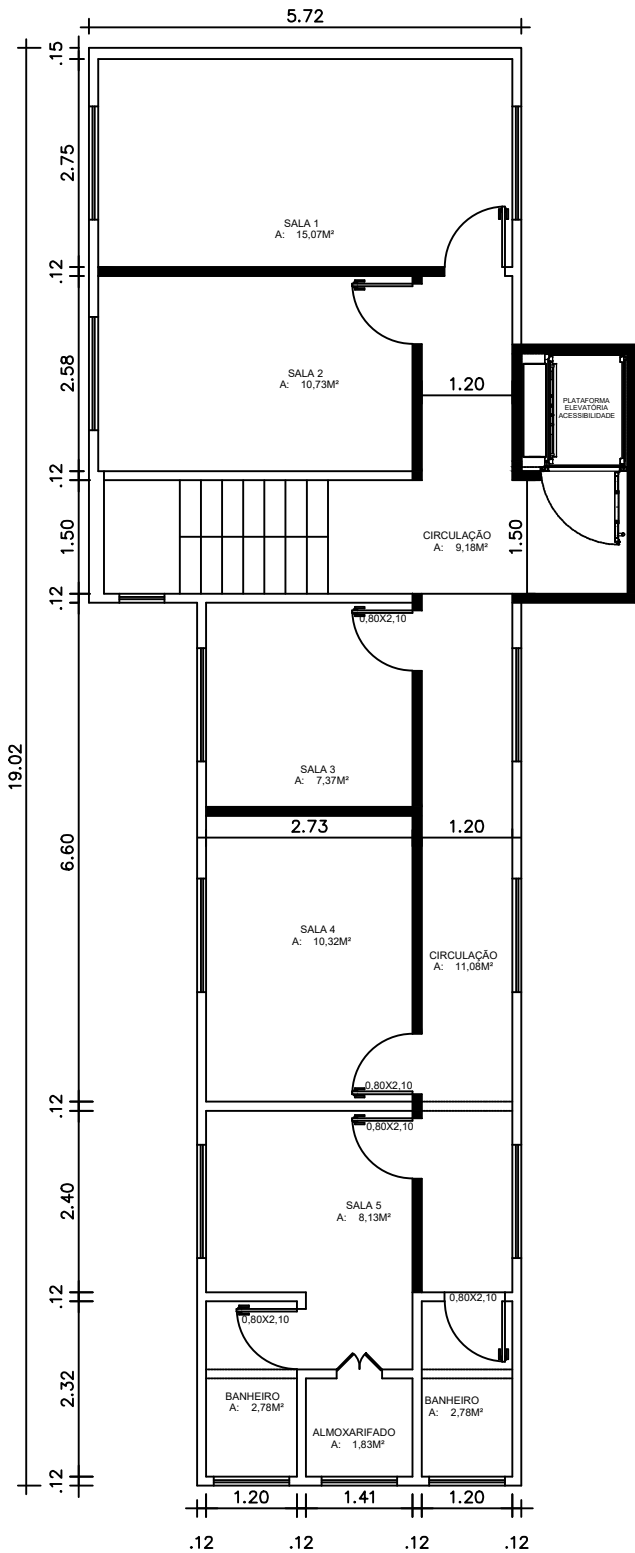

PLANTA BAIXA DE DEMOLIÇÃO E CONSTRUÇÃO
PAVIMENTO SUPERIOR
ESCALA 1:100

- LEGENDA:
- PAREDES A DEMOLIR
 - PAREDES A CONSTRUIR

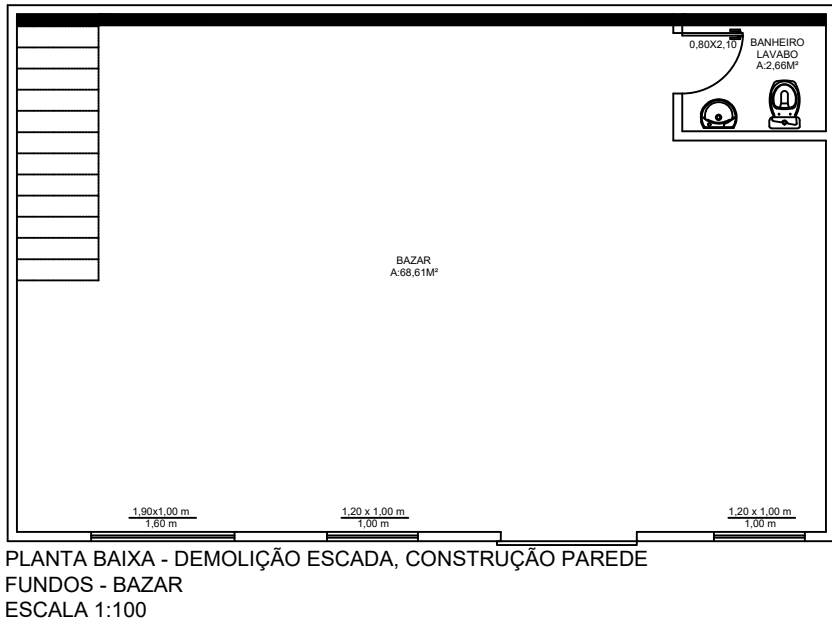

PLANTA BAIXA - DEMOLIÇÃO ESCADA, CONSTRUÇÃO PAREDE
FUNDOS - BAZAR
ESCALA 1:100

OBSERVAÇÕES:

TODAS AS MEDIDAS DEVERÃO SER CONFERIDAS NO LOCAL

ASSINATURAS :

PREFEITO: _____ NOME _____ CPF _____

RT: _____ GABRIELLA SERRAZINA PINHEIRO
ARQUITETA E URBANISTA
CAU : A62462-4

TÍTULO :
REFORMA DA CASA DO CAMINHO

LOCAL :

CONTEÚDO :
PLANTA BAIXA DE DEMOLIÇÃO E CONSTRUÇÃO

QUADRO DE ÁREAS :
INDICADAS NO PROJETO

PROPRIETÁRIO :

PRANCHA: ARQ. 02/06 FORMATO : A2 ESCALAS 1:100 DATA: MAIO DE 2024