



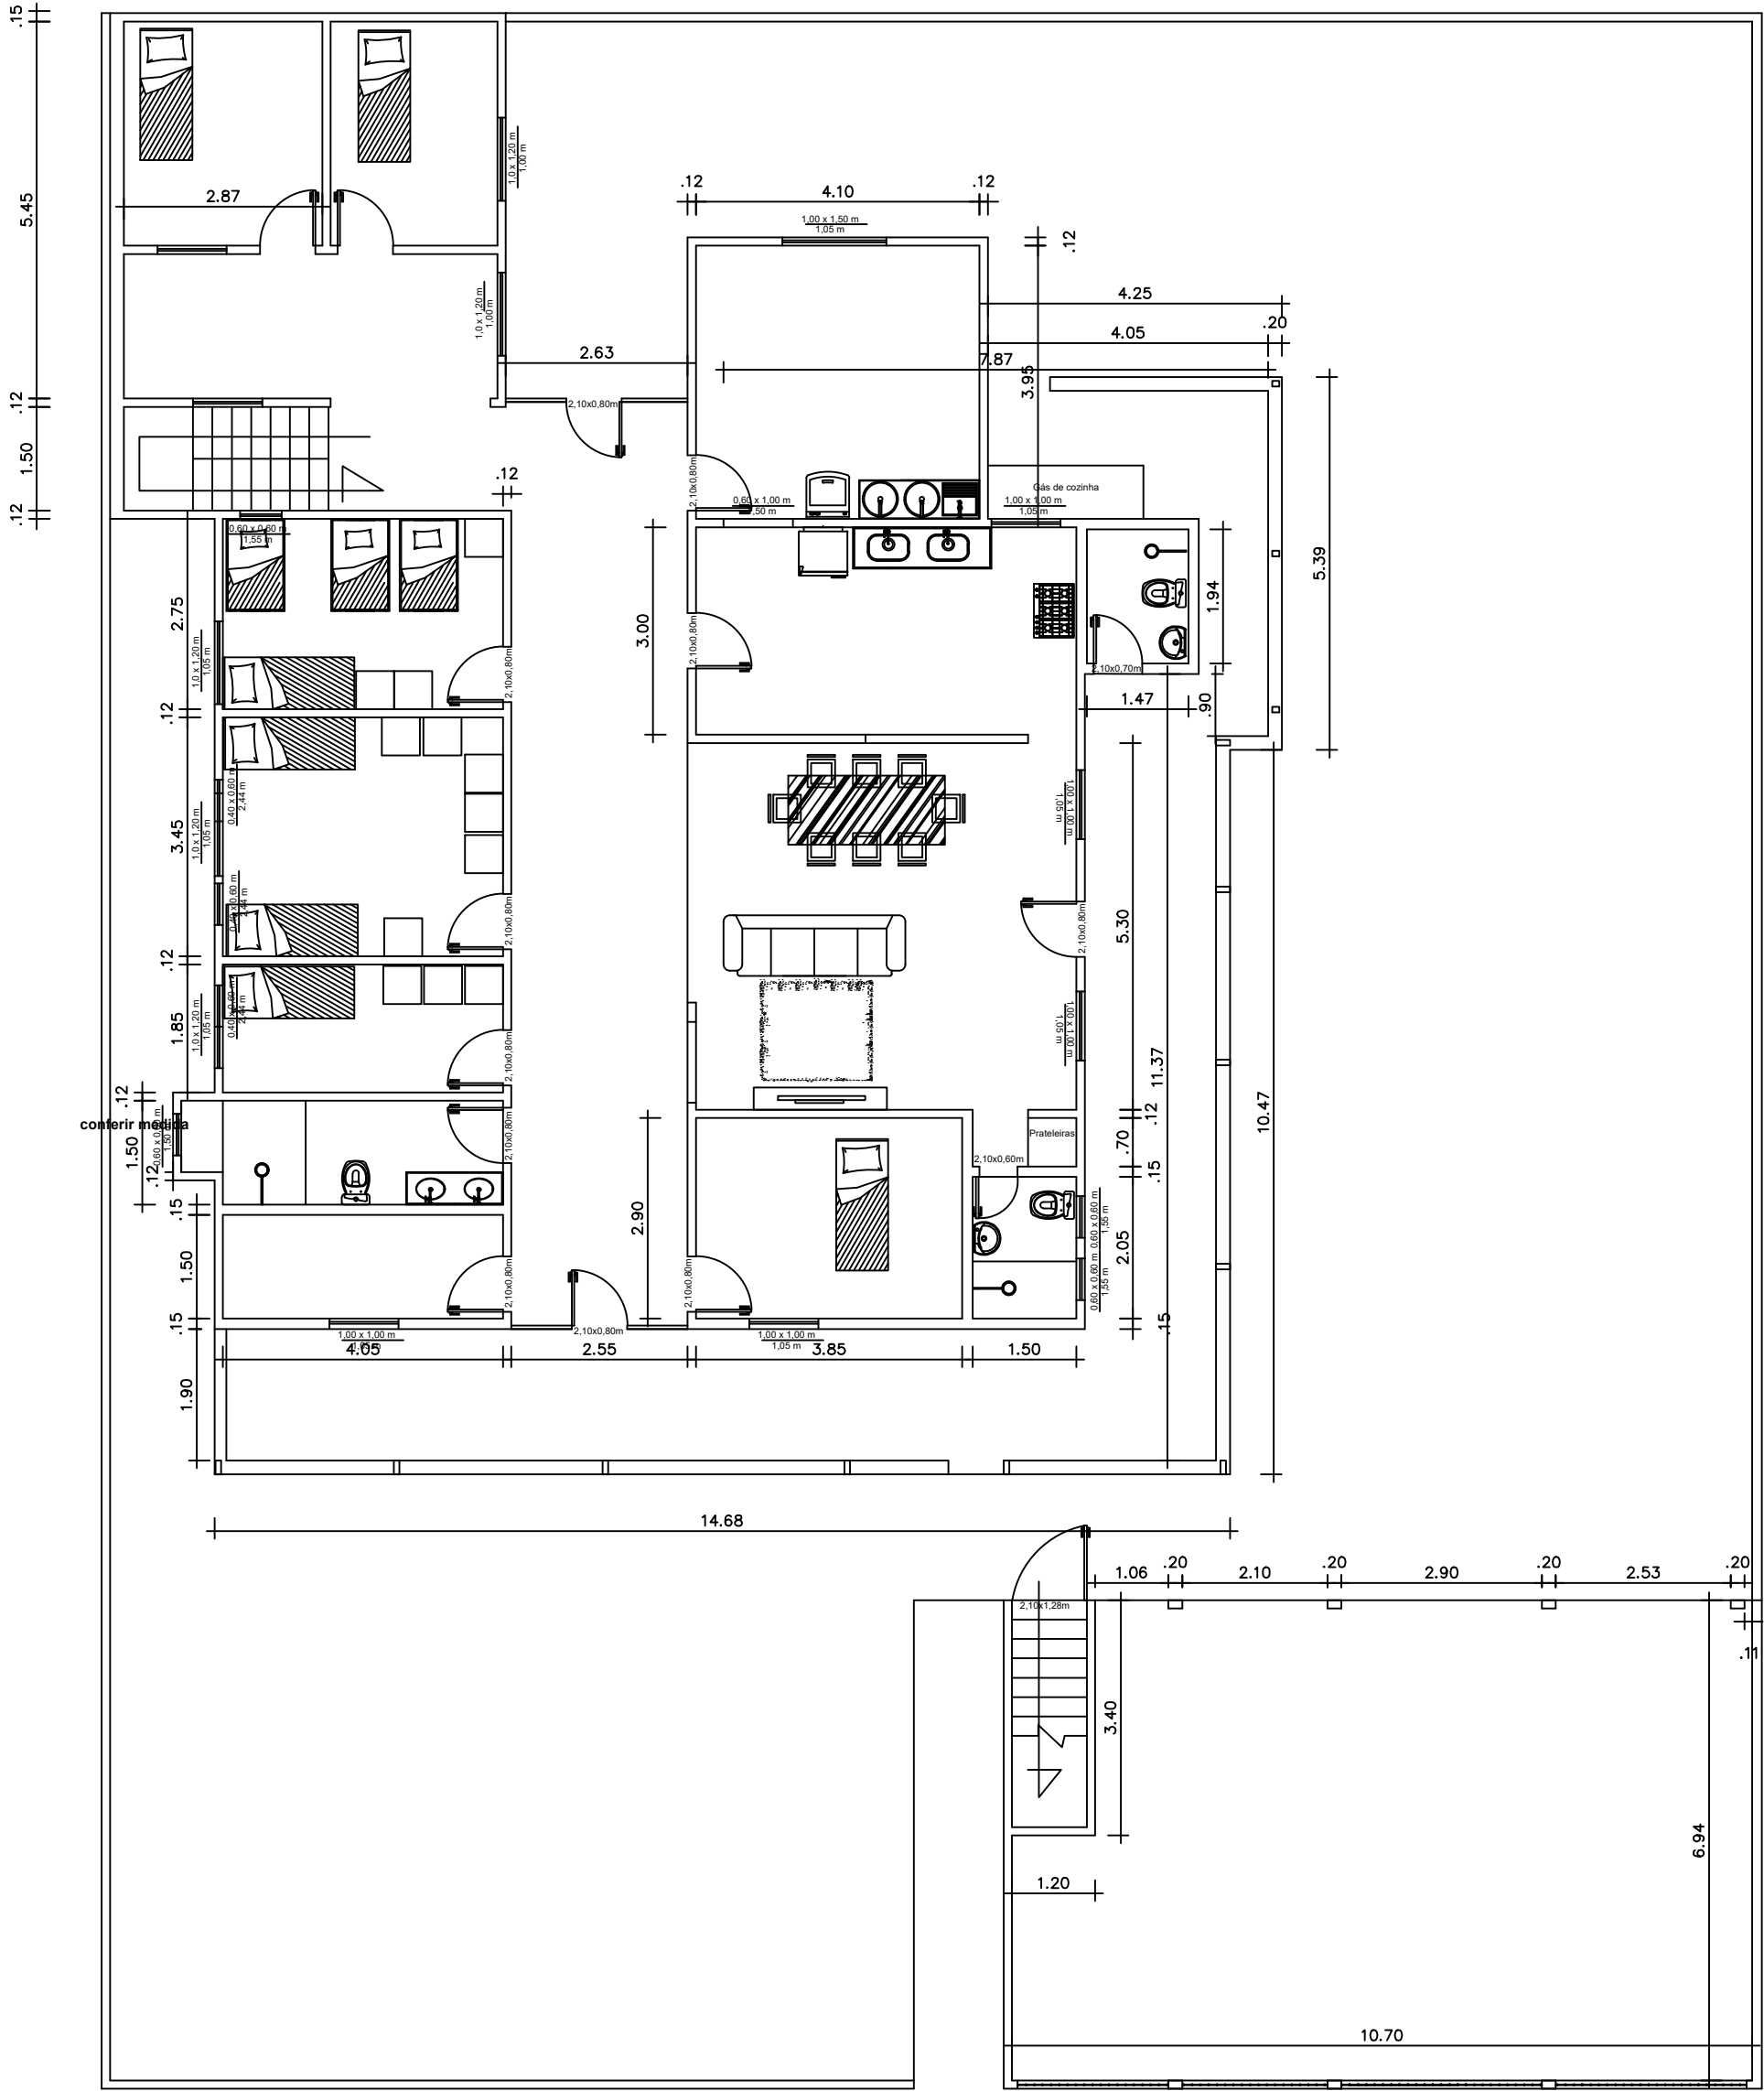

PLANTA BAIXA EXISTENTE
PAVIMENTO TÉRREO
ESCALA 1:100

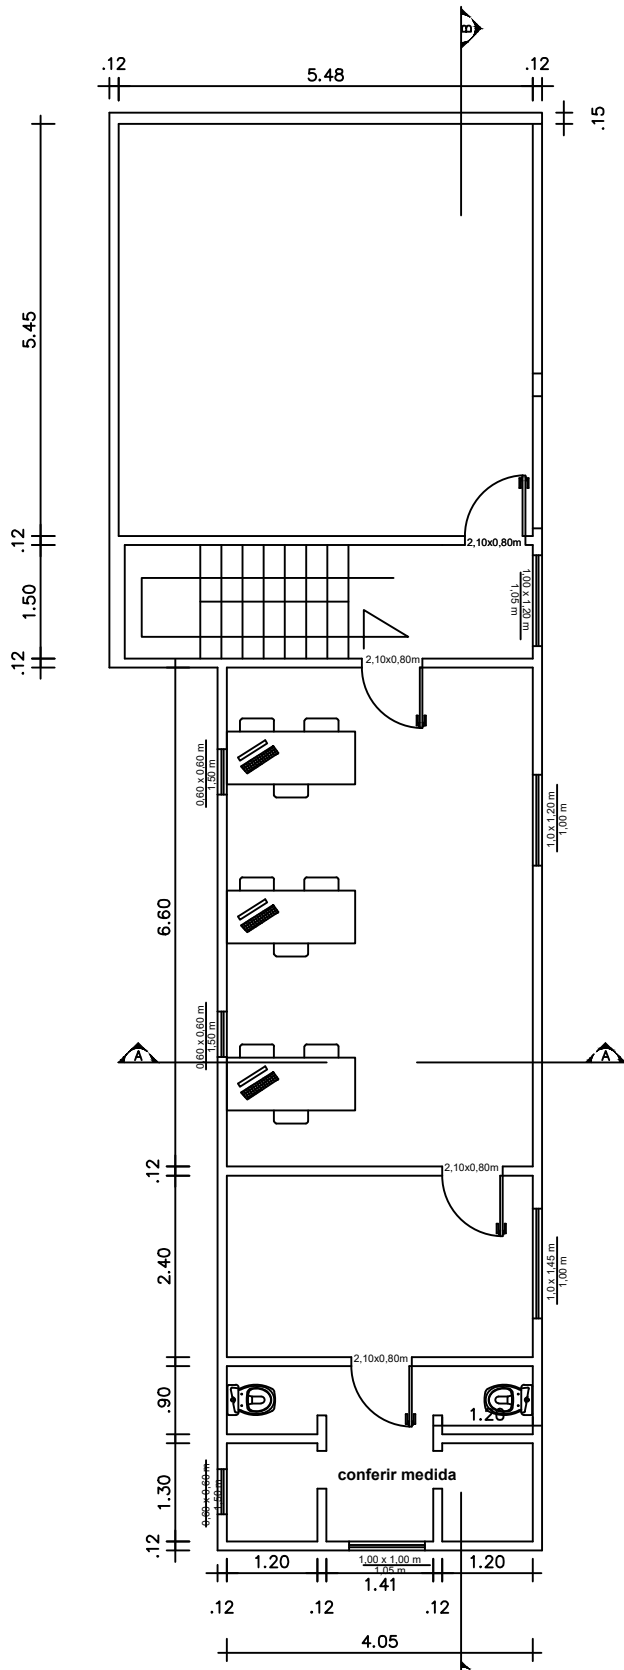

PLANTA BAIXA EXISTENTE
PAVIMENTO SUPERIOR
ESCALA 1:100

OBSERVAÇÕES:
TODAS AS MEDIDAS DEVERÃO SER CONFERIDAS NO LOCAL

ASSINATURAS :

PREFEITO: NOME
CPF

RT: GABRIELLA SERRAZINA PINHEIRO
ARQUITETA E URBANISTA
CAU : A62462-4

TÍTULO :
REFORMA DA CASA DO CAMINHO

LOCAL :

CONTEÚDO :
PLANTA BAIXA DA EDIFICAÇÃO EXISTENTE

QUADRO DE ÁREAS :
INDICADAS NO PROJETO

PROPRIETÁRIO :

PRANCHA: ARQ. 01/06

FORMATO : A2

ESCALAS 1:100

DATA: MAIO DE 2024