


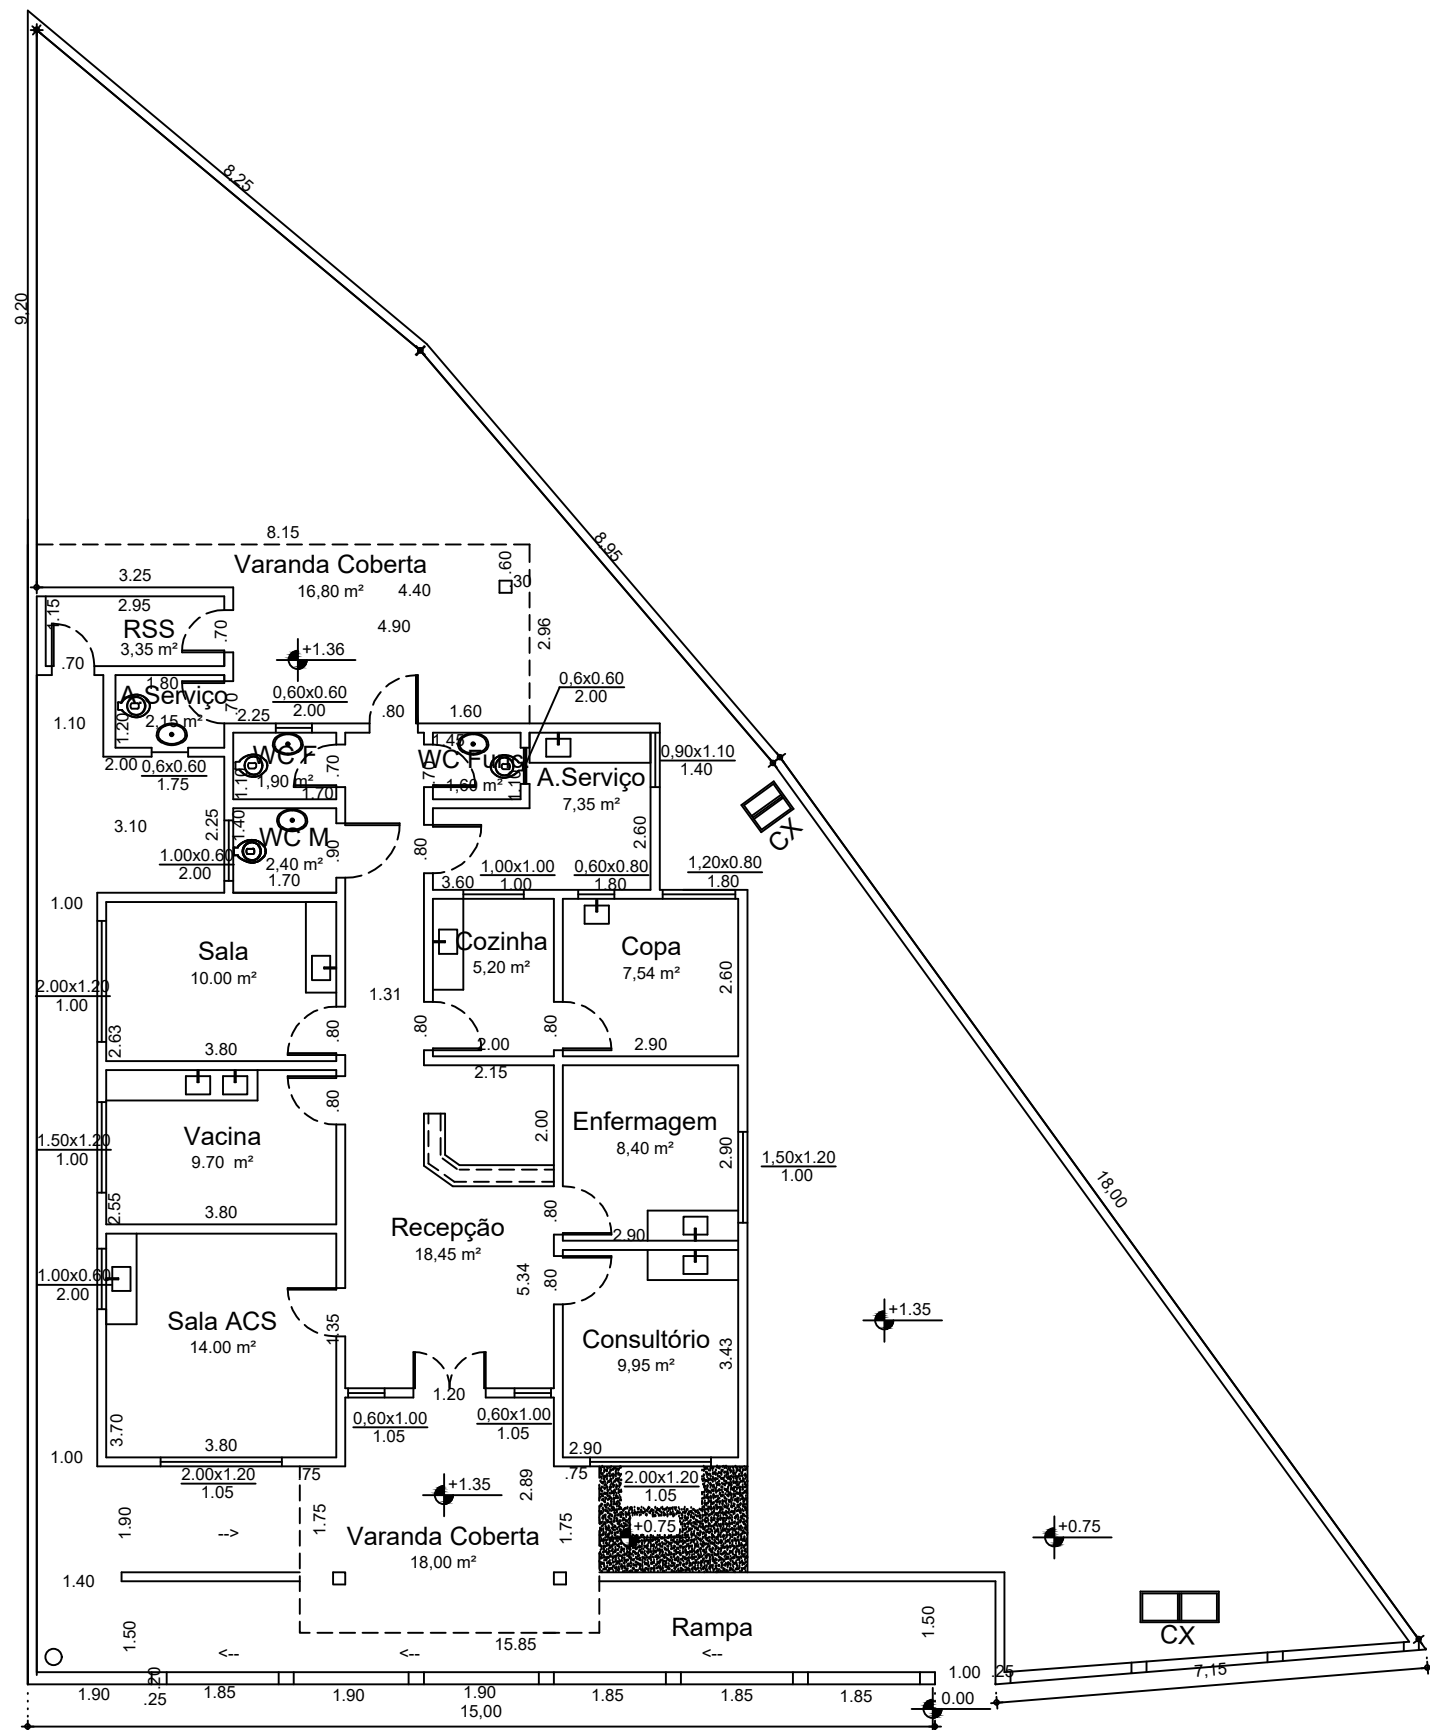

PREFEITURA
CARMO
COMPROMISSO COM O PRESENTE,
VISÃO PARA O FUTURO

SECRETARIA
MUNICIPAL DE
OBRAS
HABITAÇÃO e
INFRAESTRUTURA

TÍTULO:
**PROJETO PARA AMPLIAÇÃO DA ESTRATÉGIA SAÚDE
DA FAMÍLIA(ESF) ASA BRANCA**

LOCAL:
**RUA CAROLINA FRANÇA, Nº 25 BAIRRO BOM PASTOR -
MUNICÍPIO DO CARMO/RJ**

PROJETO
DESENHO:
PLANTA BAIXA ATUAL

ESCALA:
1:125

PRANCHA:
01 / 07

DATA:
Abril de 2026

OBS.: MEDIDAS EXPRESSAS EM METROS. TODAS AS MEDIDAS DEVEM SER CONFERIDAS NO LOCAL.

CARIMBO DO AUTOR DO PROJETO:

VANESSA DA CRUZ GOMES
ENGENHEIRA CIVIL - CREA 225 049

VISTOS E APROVAÇÕES:

APROVO O PRESENTE PROJETO, NA DATA CERTIFICADA:

FRANCISCO ELÍSIO MACHADO PINHEIRO JÚNIOR
SECRETÁRIO MUN. DE OBRAS - PORTARIA 010/2025