

LEGENDA:

- RECOMPOSIÇÃO DE PAVIMENTO EM PARALELEPÍEDOS: 620,30m²
- ASSENTAMENTO DE NOVO PAVIMENTO EM PARALELEPÍEDOS: 24,10m²
- RECOMPOSIÇÃO E REASSENTAMENTO DE MEIO-FIO EXISTENTE: 24,00m
- ASSENTAMENTO DE NOVO MEIO-FIO: 6,00m
- NOVOS TENTOS EM CONCRETO ARMADO P/ TRAVAMENTO DA PAVIMENTAÇÃO: 24,40m



IMAGEM DE SATÉLITE
ESCALA APROX. 1 : 2.000



PLANTA DE SITUAÇÃO - PAVIMENTAÇÃO PROPOSTA
ESCALA 1 : 750



PREFEITURA
CARMO
COMPROMISSO COM O PRESENTE,
VISÃO PARA O FUTURO

SECRETARIA
MUNICIPAL DE
OBRAS
HABITAÇÃO e
INFRAESTRUTURA

TÍTULO:
**PROJETO URBANÍSTICO PARA AMPLIAÇÃO E
ADEQUAÇÃO DE SISTEMA DE DRENAGEM E
RECOMPOSIÇÃO DE PAVIMENTO**

LOCAL:
RUA UBELART, CENTRO, MUNICÍPIO DO CARMO/RJ

ANTEPROJETO - REVISÃO 01

DESENHO:
**PLANTA DE SITUAÇÃO:
PAVIMENTAÇÃO PROPOSTA;
IMAGEM DE SATÉLITE**

ESCALA:
INDICADA
DATA:
10/06/2026

PRANCHA:
01 / 07

OBS.: MEDIDAS EXPRESSAS EM METROS. TODAS AS MEDIDAS DEVEM SER CONFERIDAS NO LOCAL.


RESPONSÁVEL TÉCNICO PELO ANTEPROJETO:

DIEGO DE SALLES ABREU CURTY
ARQUITETO E URBANISTA - CAU/BR A69836-9

VISTOS E APROVAÇÕES:

APROVO O PRESENTE ESTUDO, NA DATA CERTIFICADA:

FRANCISCO ELÍSIO MACHADO PINHEIRO JÚNIOR
SECRETÁRIO MUN. DE OBRAS - PORTARIA 010/2025

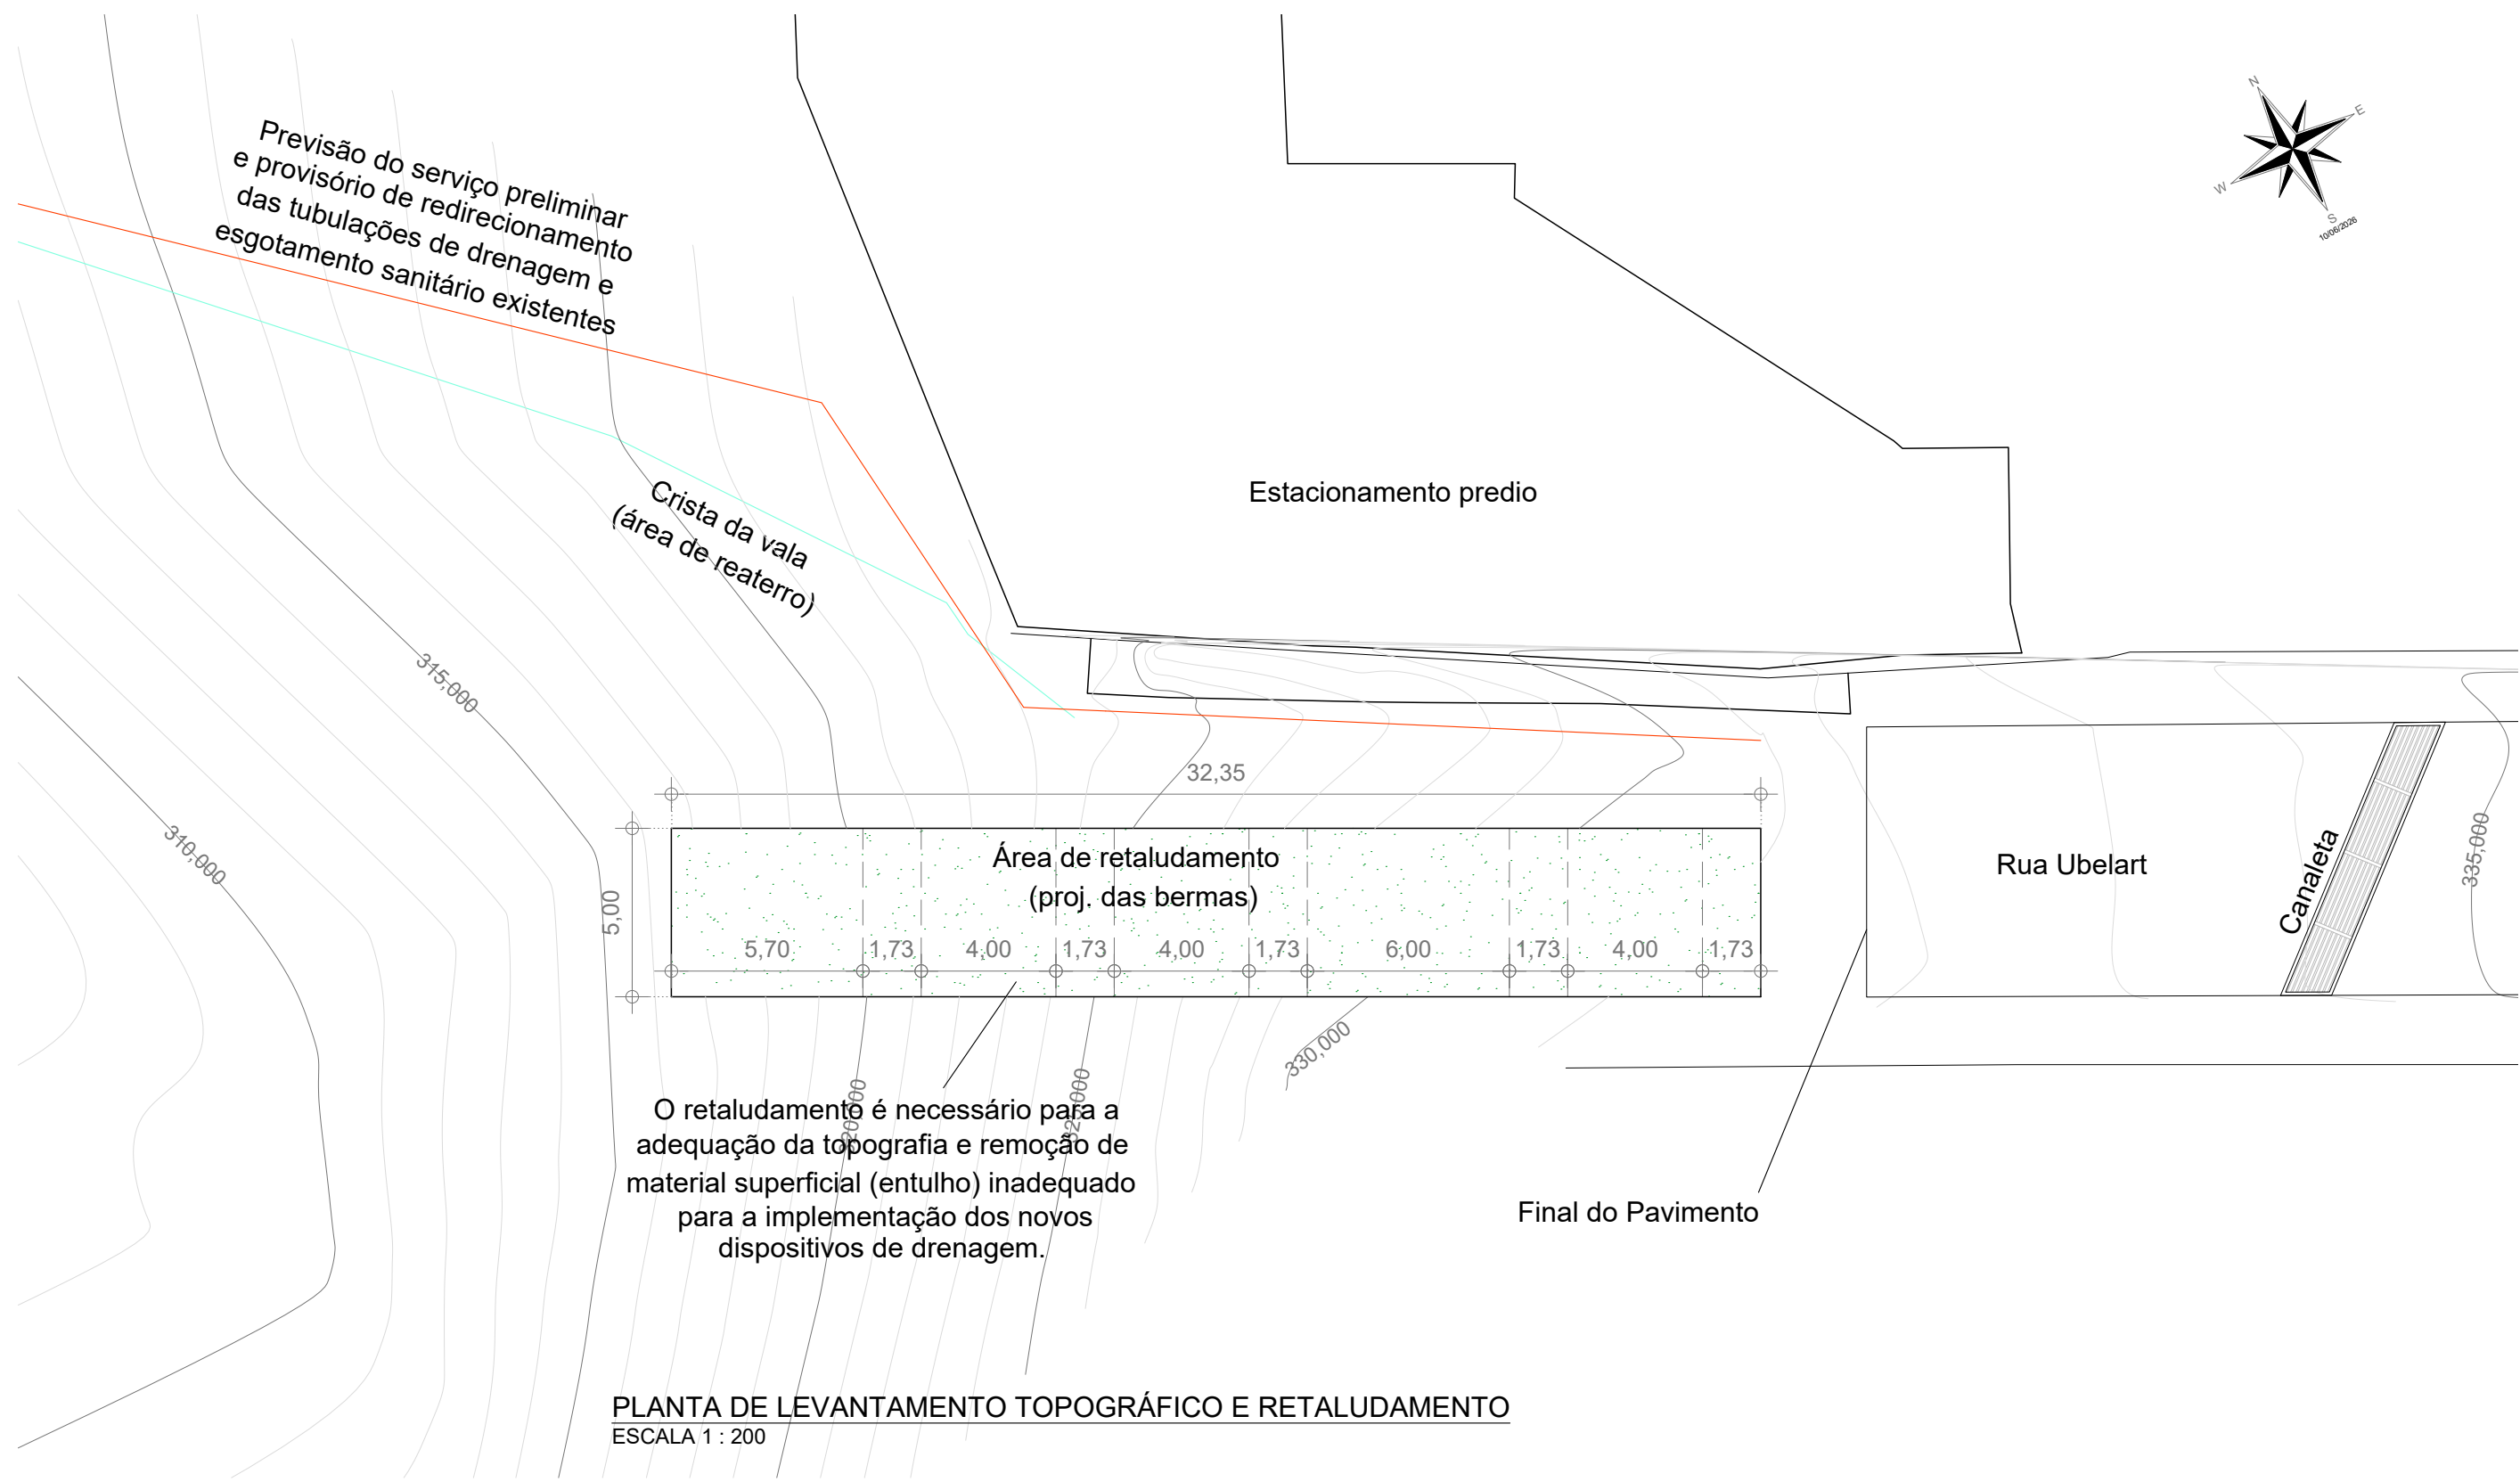

PLANTA DE LEVANTAMENTO TOPOGRÁFICO E RETALUDAMENTO
ESCALA 1 : 200



PREFEITURA
CARMO
COMPROMISSO COM O PRESENTE,
VISÃO PARA O FUTURO

SECRETARIA
MUNICIPAL DE
OBRAS
HABITAÇÃO e
INFRAESTRUTURA

TÍTULO:
**PROJETO URBANÍSTICO PARA AMPLIAÇÃO E
ADEQUAÇÃO DE SISTEMA DE DRENAGEM E
RECOMPOSIÇÃO DE PAVIMENTO**

LOCAL:
RUA UBELART, CENTRO, MUNICÍPIO DO CARMO/RJ

ANTEPROJETO - REVISÃO 01
DESENHO:
**PLANTA DE LEVANT.
TOPOGRÁFICO E
RETALUDAMENTO**
ESCALA:
INDICADA
PRANCHA:
02 / 07
DATA:
10/06/2026

OBS.: MEDIDAS EXPRESSAS EM METROS. TODAS AS MEDIDAS DEVEM SER CONFERIDAS NO LOCAL.


RESPONSÁVEL TÉCNICO PELO ANTEPROJETO:

DIEGO DE SALLES ABREU CURTY
ARQUITETO E URBANISTA - CAU/BR A69836-9

VISTOS E APROVAÇÕES:

APROVO O PRESENTE ESTUDO, NA DATA CERTIFICADA:

FRANCISCO ELÍSIO MACHADO PINHEIRO JÚNIOR
SECRETÁRIO MUN. DE OBRAS - PORTARIA 010/2025

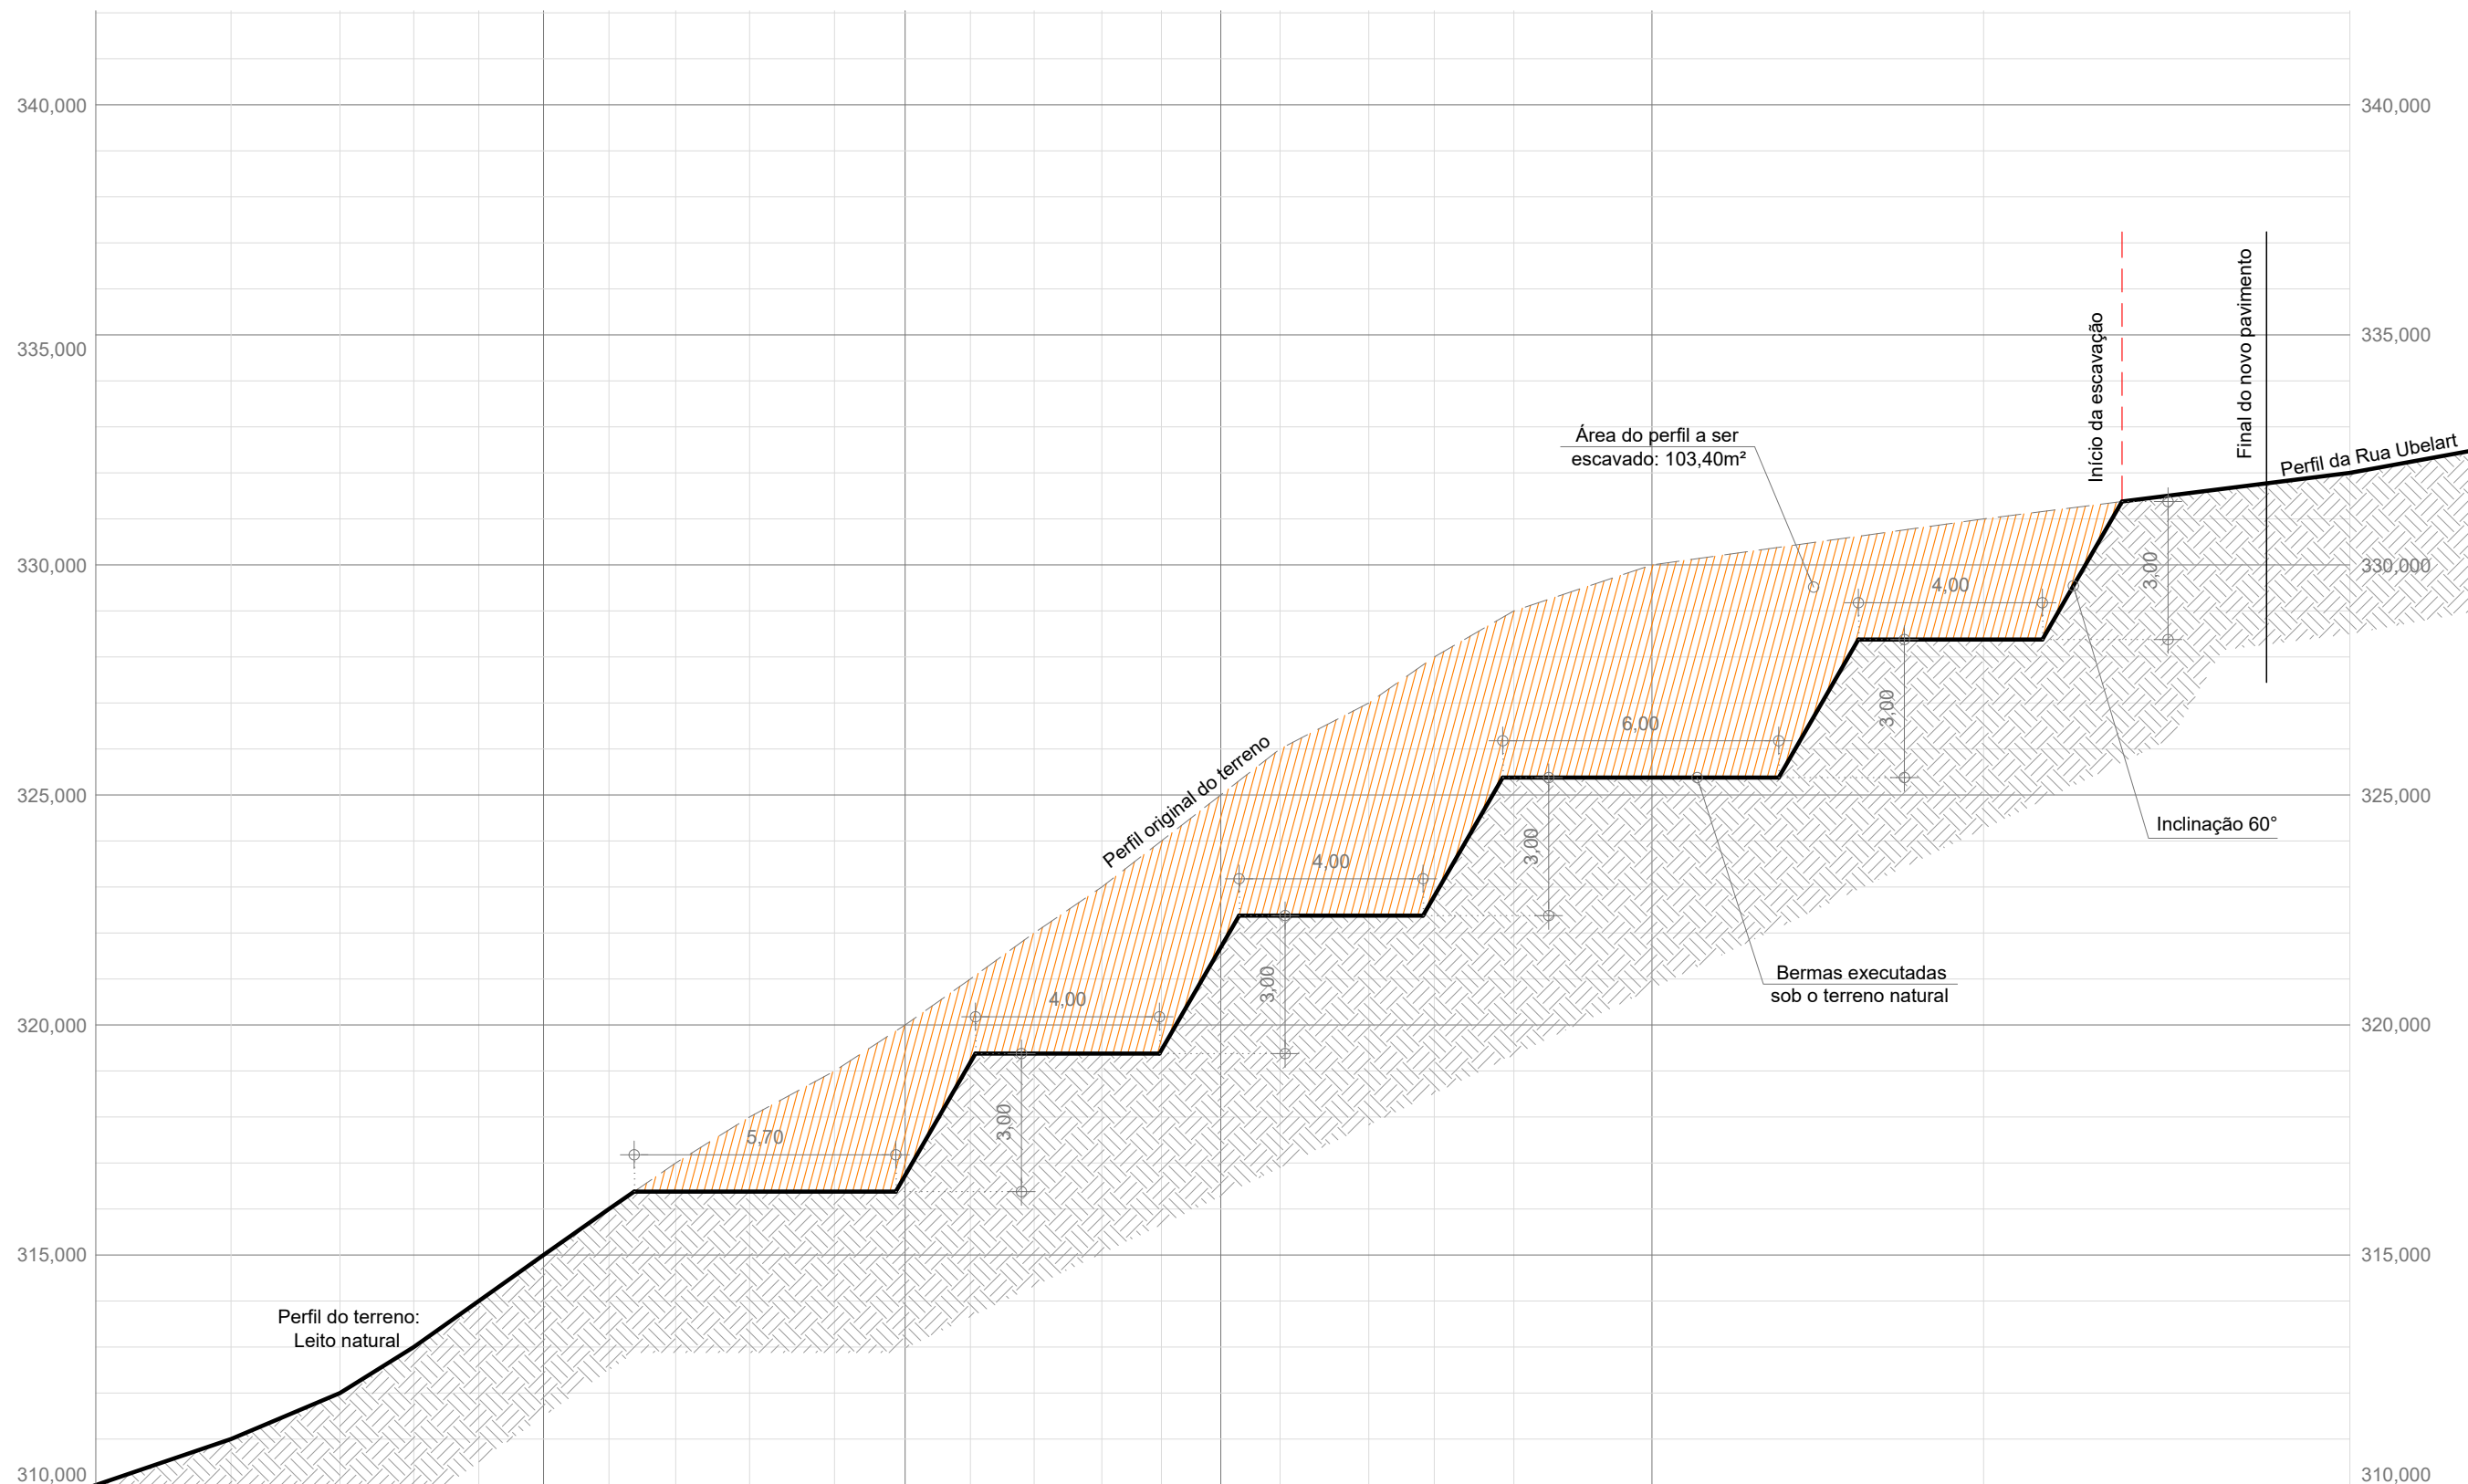

PERFIL TOPOGRÁFICO LONGITUDINAL: ESCAVAÇÃO PARA RETALUDAMENTO
ESCALA 1 : 150



PREFEITURA
CARMO
COMPROMISSO COM O PRESENTE,
VISÃO PARA O FUTURO

SECRETARIA
MUNICIPAL DE
OBRAS
HABITAÇÃO e
INFRAESTRUTURA

TÍTULO:
**PROJETO URBANÍSTICO PARA AMPLIAÇÃO E
ADEQUAÇÃO DE SISTEMA DE DRENAGEM E
RECOMPOSIÇÃO DE PAVIMENTO**

LOCAL:
RUA UBELART, CENTRO, MUNICÍPIO DO CARMO/RJ

ANTEPROJETO - REVISÃO 01

DESENHO:
**PERFIL LONGITUDINAL:
ESCAV. PARA RETALUDAMENTO**

ESCALA:
INDICADA
DATA:
10/06/2026

PRANCHA:
03 / 07

OBS.: MEDIDAS EXPRESSAS EM METROS. TODAS AS MEDIDAS DEVEM SER CONFERIDAS NO LOCAL.


RESPONSÁVEL TÉCNICO PELO ANTEPROJETO:

DIEGO DE SALLES ABREU CURTY
ARQUITETO E URBANISTA - CAU/BR A69836-9

VISTOS E APROVAÇÕES:

APROVO O PRESENTE ESTUDO, NA DATA CERTIFICADA:

FRANCISCO ELÍSIO MACHADO PINHEIRO JÚNIOR
SECRETÁRIO MUN. DE OBRAS - PORTARIA 010/2025

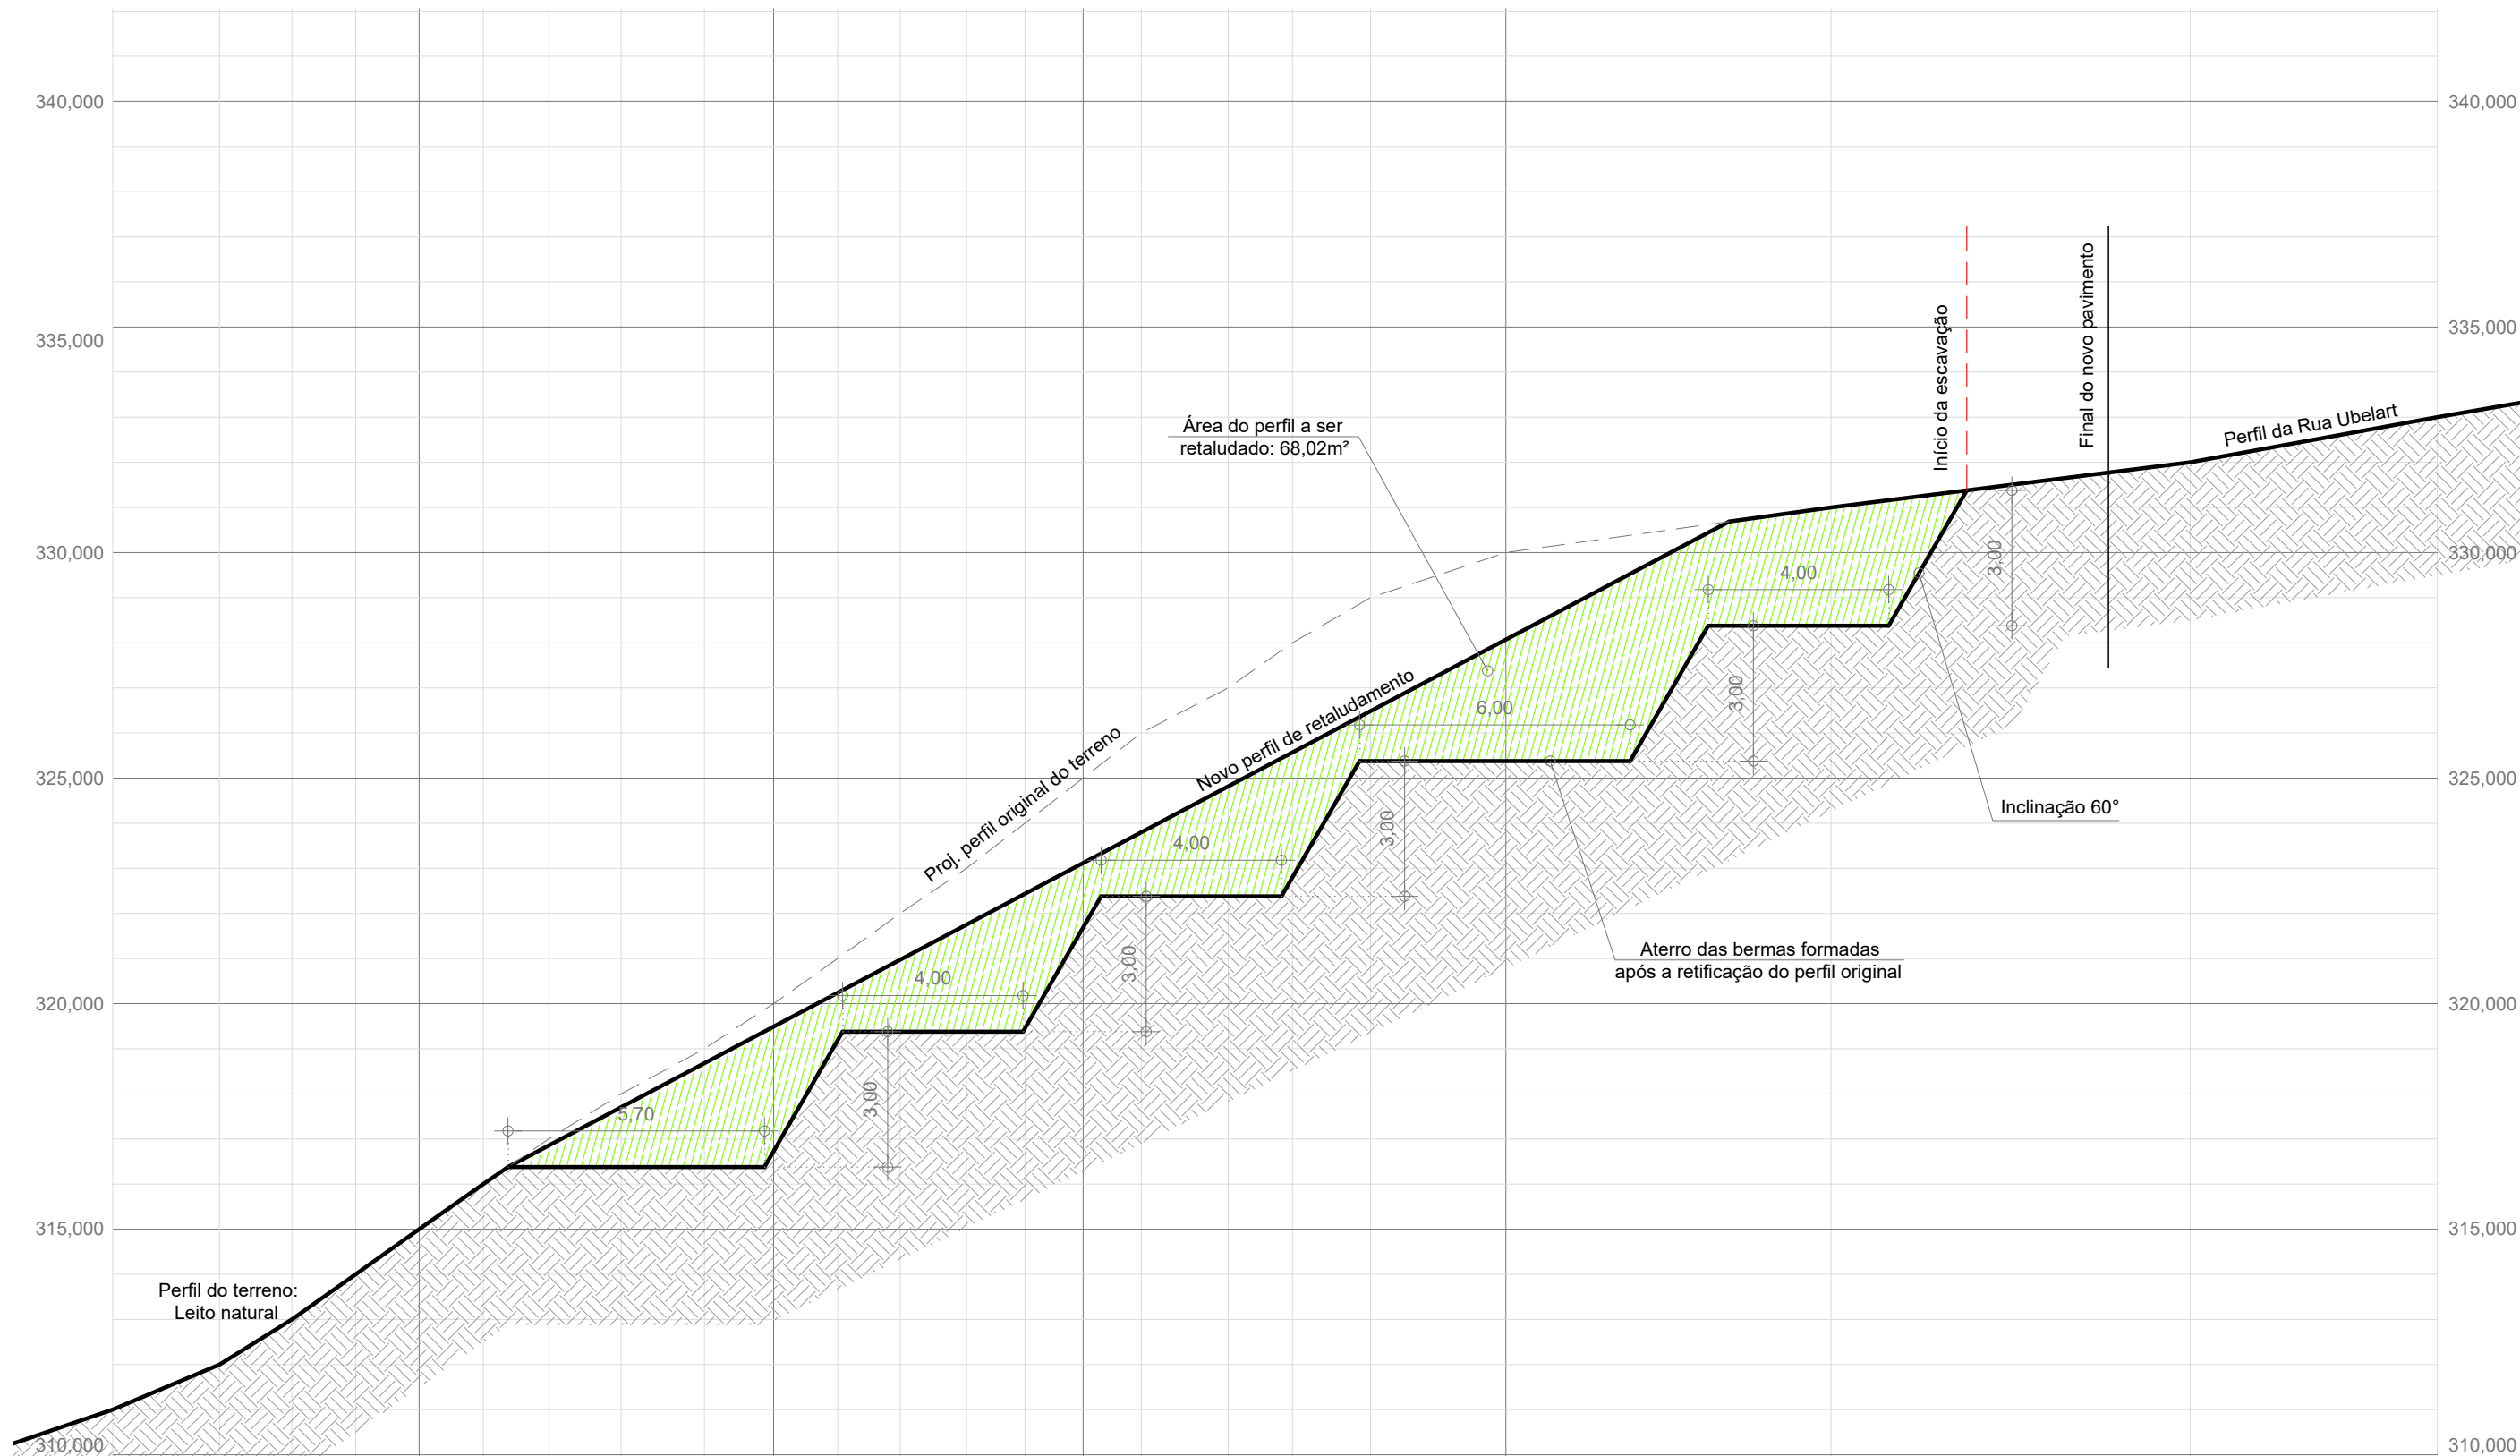

PERFIL TOPOGRÁFICO LONGITUDINAL: RETALUDAMENTO DO TERRENO
ESCALA 1 : 150



PREFEITURA
CARMO
COMPROMISSO COM O PRESENTE,
VISÃO PARA O FUTURO

SECRETARIA
MUNICIPAL DE
OBRAS
HABITAÇÃO e
INFRAESTRUTURA

TÍTULO:
**PROJETO URBANÍSTICO PARA AMPLIAÇÃO E
ADEQUAÇÃO DE SISTEMA DE DRENAGEM E
RECOMPOSIÇÃO DE PAVIMENTO**

LOCAL:
RUA UBELART, CENTRO, MUNICÍPIO DO CARMO/RJ

ANTEPROJETO - REVISÃO 01

DESENHO:
**PERFIL LONGITUDINAL:
RETALUDAMENTO DO TERRENO**

ESCALA:
INDICADA
DATA:
10/06/2026

PRANCHA:
04 / 07

OBS.: MEDIDAS EXPRESSAS EM METROS. TODAS AS MEDIDAS DEVEM SER CONFERIDAS NO LOCAL.

RESPONSÁVEL TÉCNICO PELO ANTEPROJETO:

DIEGO DE SALLES ABREU CURTY
ARQUITETO E URBANISTA - CAU/BR A69836-9

VISTOS E APROVAÇÕES:

APROVO O PRESENTE ESTUDO, NA DATA CERTIFICADA:



FRANCISCO ELÍSIO MACHADO PINHEIRO JÚNIOR
SECRETÁRIO MUN. DE OBRAS - PORTARIA 010/2025

OBSERVAÇÃO:


PARA MITIGAR OS RISCOS EXISTENTES COM CELERIDADE, A REDE DE ESGOTO SANITÁRIO DO PRÉDIO DEVERÁ SER TEMPORARIAMENTE REDIRECIONADA PARA FORA DA ÁREA DE OCORRÊNCIA DA VOÇOROCA, DE MANEIRA A VIABILIZAR A RECOMPOSIÇÃO E RETALUDAMENTO DA ÁREA.

DEPOIS DAS INTERVENÇÕES INICIAIS, AS DEVIDAS PROVIDÊNCIAS PARA O TRATAMENTO E DESTINAÇÃO DO ESGOTO DO PRÉDIO (SISTEMA DE FOSSA SÉPTICA, FILTRO ANAERÓBIO E CÂMARA SUMIDOURO) DEVERÃO SER EXIGIDAS, PARA QUE TAL REDE PARTICULAR DE ESGOTO NÃO SEJA MAIS DESTINADA À REDE PÚBLICA DE DRENAGEM DE ÁGUAS PLUVIAIS, TAMPOUCO DESTINADA SEM TRATAMENTO PARA A ÁREA DE ESCOAMENTO NATURAL DE ÁGUAS.

ALÉM DAS ADEQUAÇÕES NA REDE DE ESGOTO, TAMBÉM DEVERÃO SER EXIGIDAS INTERVENÇÕES DE REFORÇOS ESTRUTURAIS NO PÁTIO DE GARAGEM DO PRÉDIO, BEM COMO A RECONSTRUÇÃO DA ESCADA DE ACESSO À CASA.

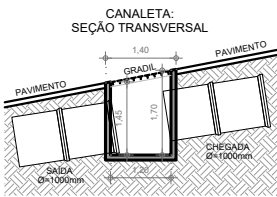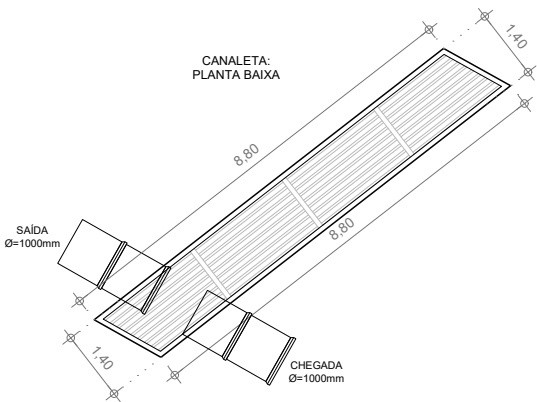

DETALHES - CANALETA
ESCALA 1 : 150

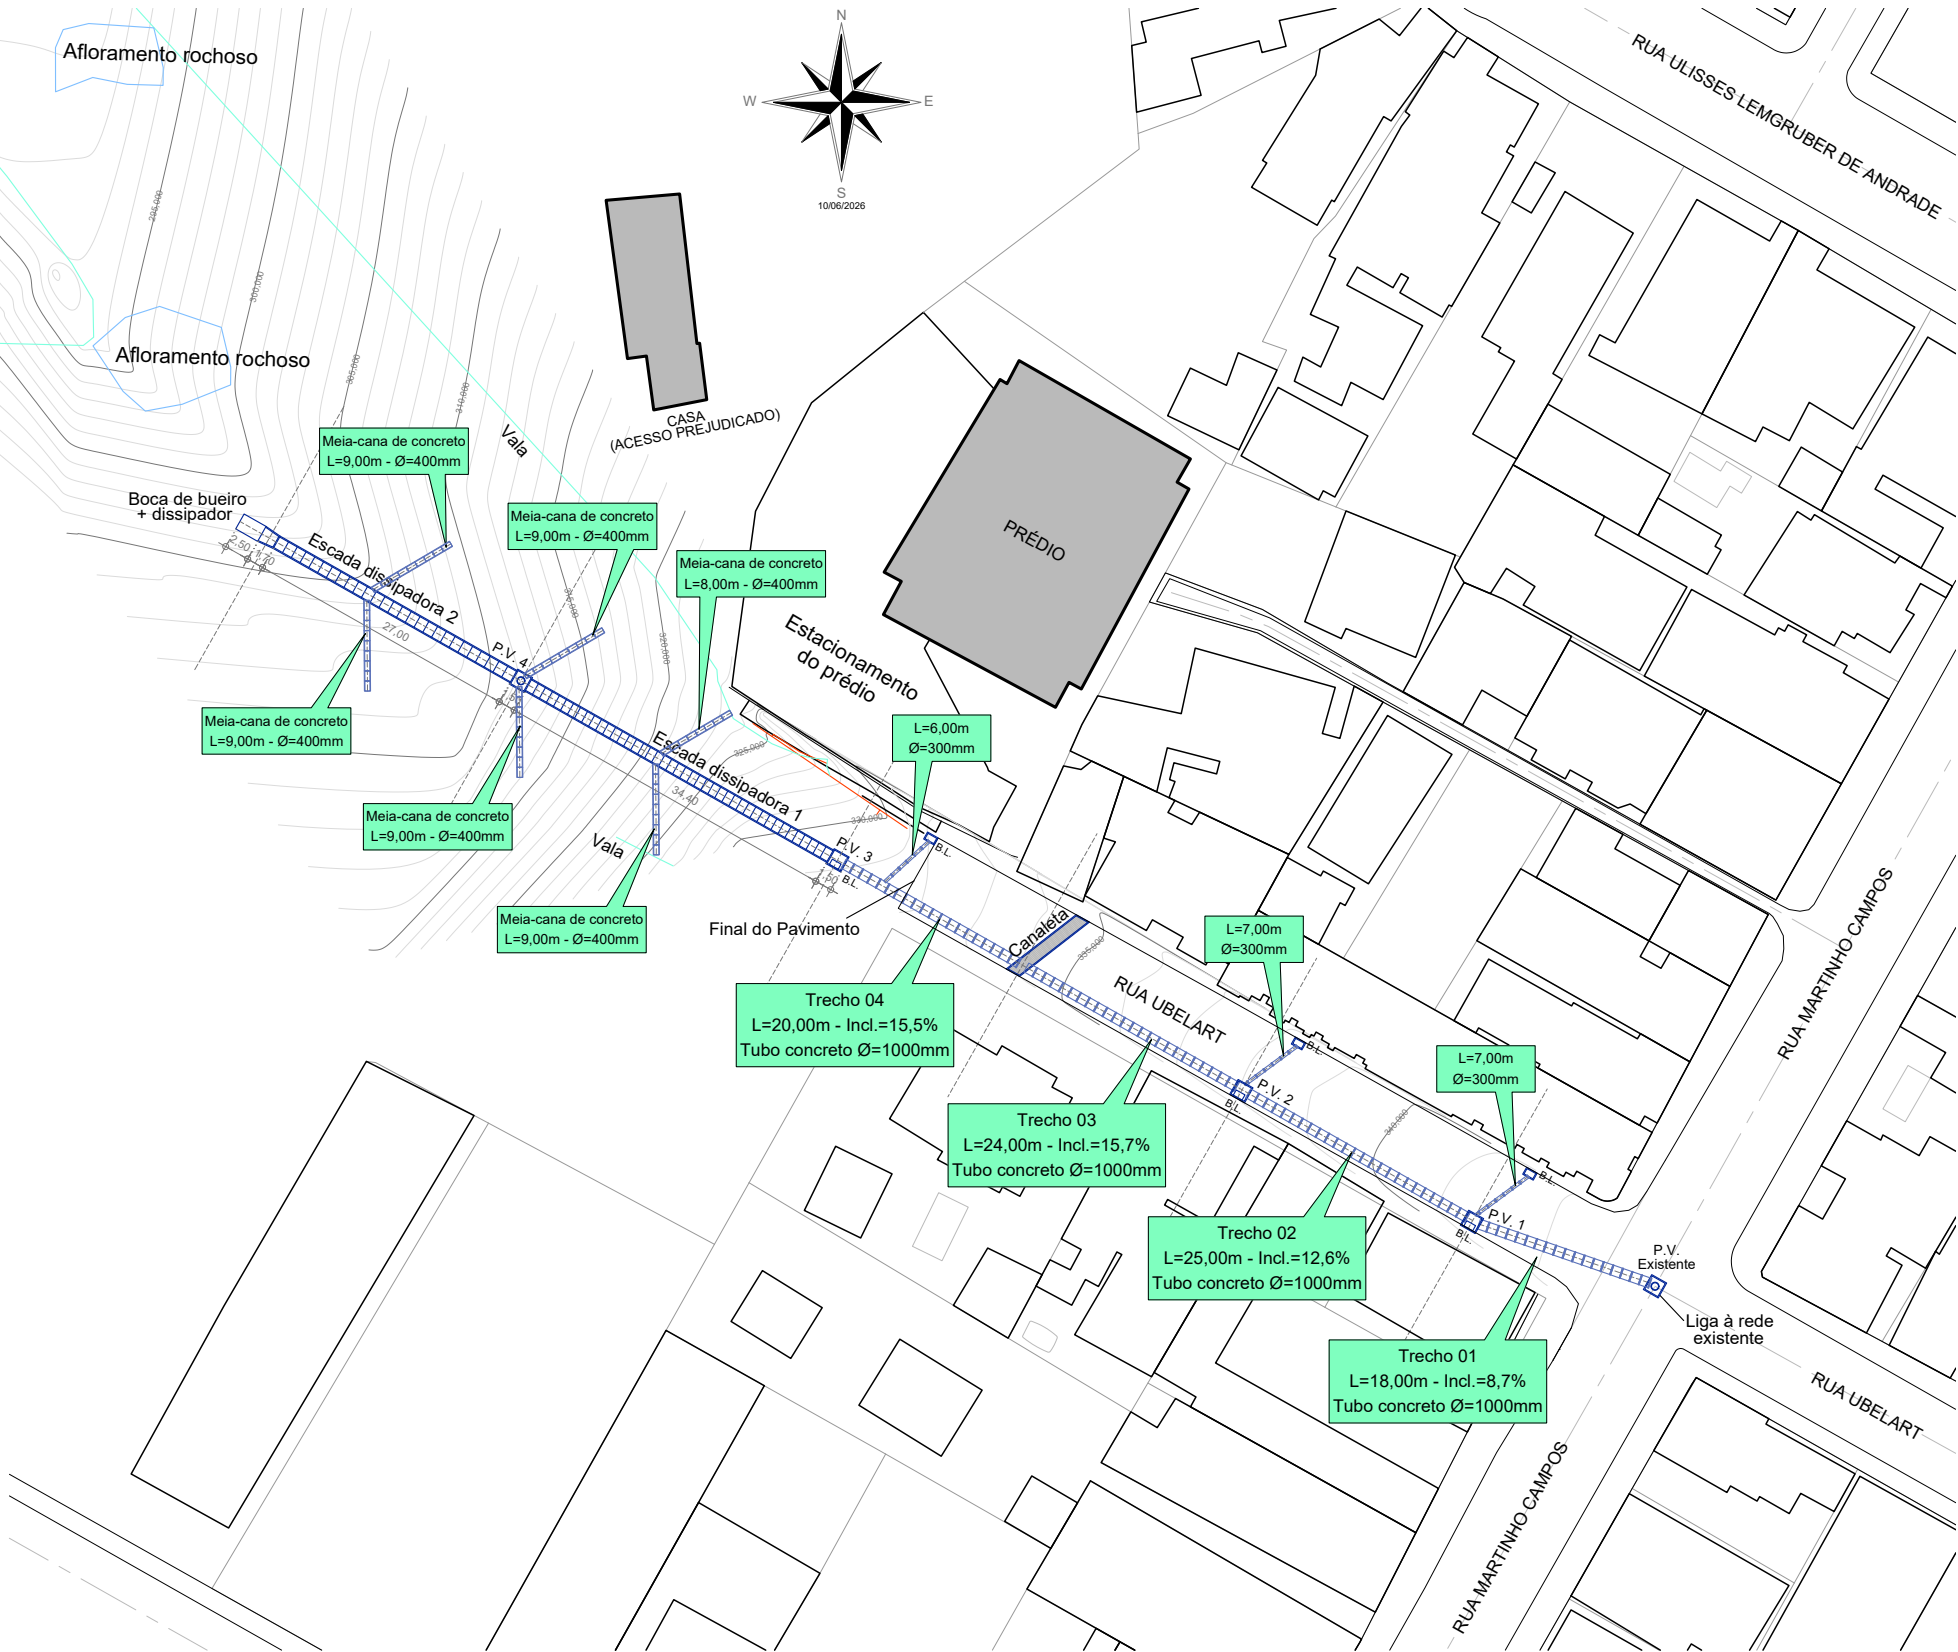

PLANTA DE SITUAÇÃO - SISTEMA DE DRENAGEM PROPOSTO
ESCALA 1 : 750



PREFEITURA
CARMO
COMPROMISSO COM O PRESENTE,
VISÃO PARA O FUTURO

SECRETARIA
MUNICIPAL DE
OBRAS
HABITAÇÃO e
INFRAESTRUTURA

TÍTULO:
**PROJETO URBANÍSTICO PARA AMPLIAÇÃO E
ADEQUAÇÃO DE SISTEMA DE DRENAGEM E
RECOMPOSIÇÃO DE PAVIMENTO**

LOCAL:
RUA UBELART, CENTRO, MUNICÍPIO DO CARMO/RJ

ANTEPROJETO - REVISÃO 01
DESENHO:
**PLANTA DE SITUAÇÃO:
DRENAGEM PROPOSTA;
DETALHES DA CANALETA**
ESCALA:
INDICADA
PRANCHA:
05 / 07
DATA:
10/06/2026

OBS.: MEDIDAS EXPRESSAS EM METROS. TODAS AS MEDIDAS DEVEM SER CONFERIDAS NO LOCAL.


RESPONSÁVEL TÉCNICO PELO ANTEPROJETO:

DIEGO DE SALLES ABREU CURTY
ARQUITETO E URBANISTA - CAU/BR A69836-9


VISTOS E APROVAÇÕES:

APROVO O PRESENTE ESTUDO, NA DATA CERTIFICADA:


FRANCISCO ELÍSIO MACHADO PINHEIRO JÚNIOR
SECRETÁRIO MUN. DE OBRAS - PORTARIA 010/2025

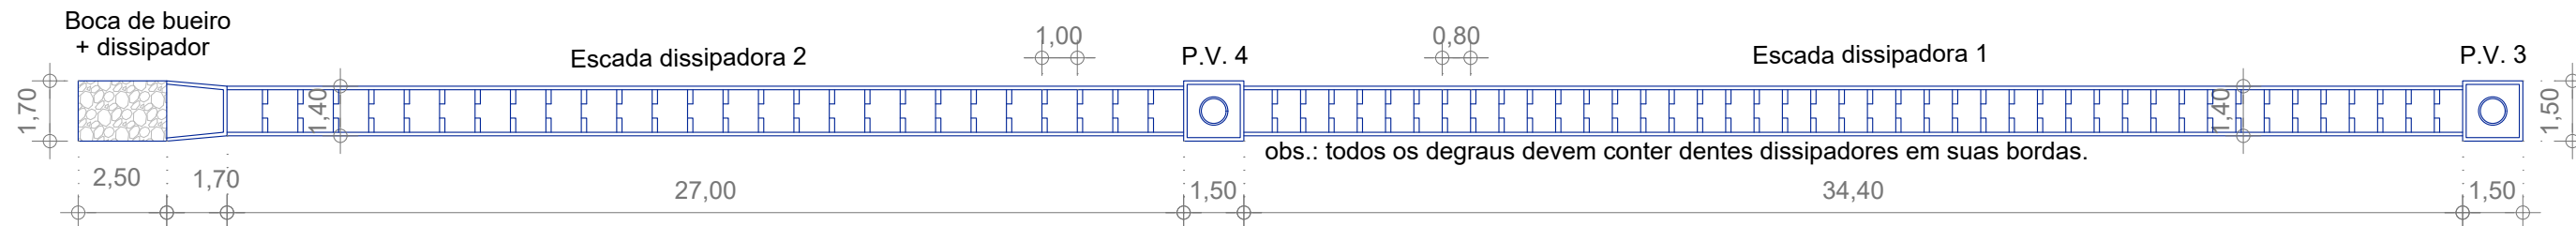

PLANTA BAIXA DE DETALHAMENTO - ESCADAS DISSIPADORAS
ESCALA 1 : 200

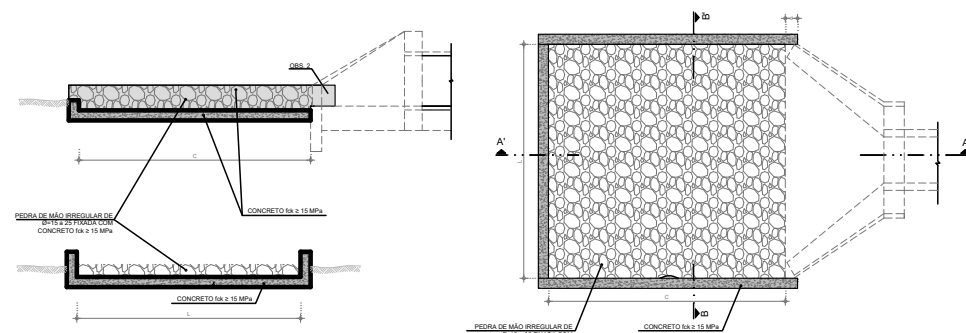

DETALHES - DISSIPADOR EM PEDRA ARGAMASSADA
SEM ESCALA

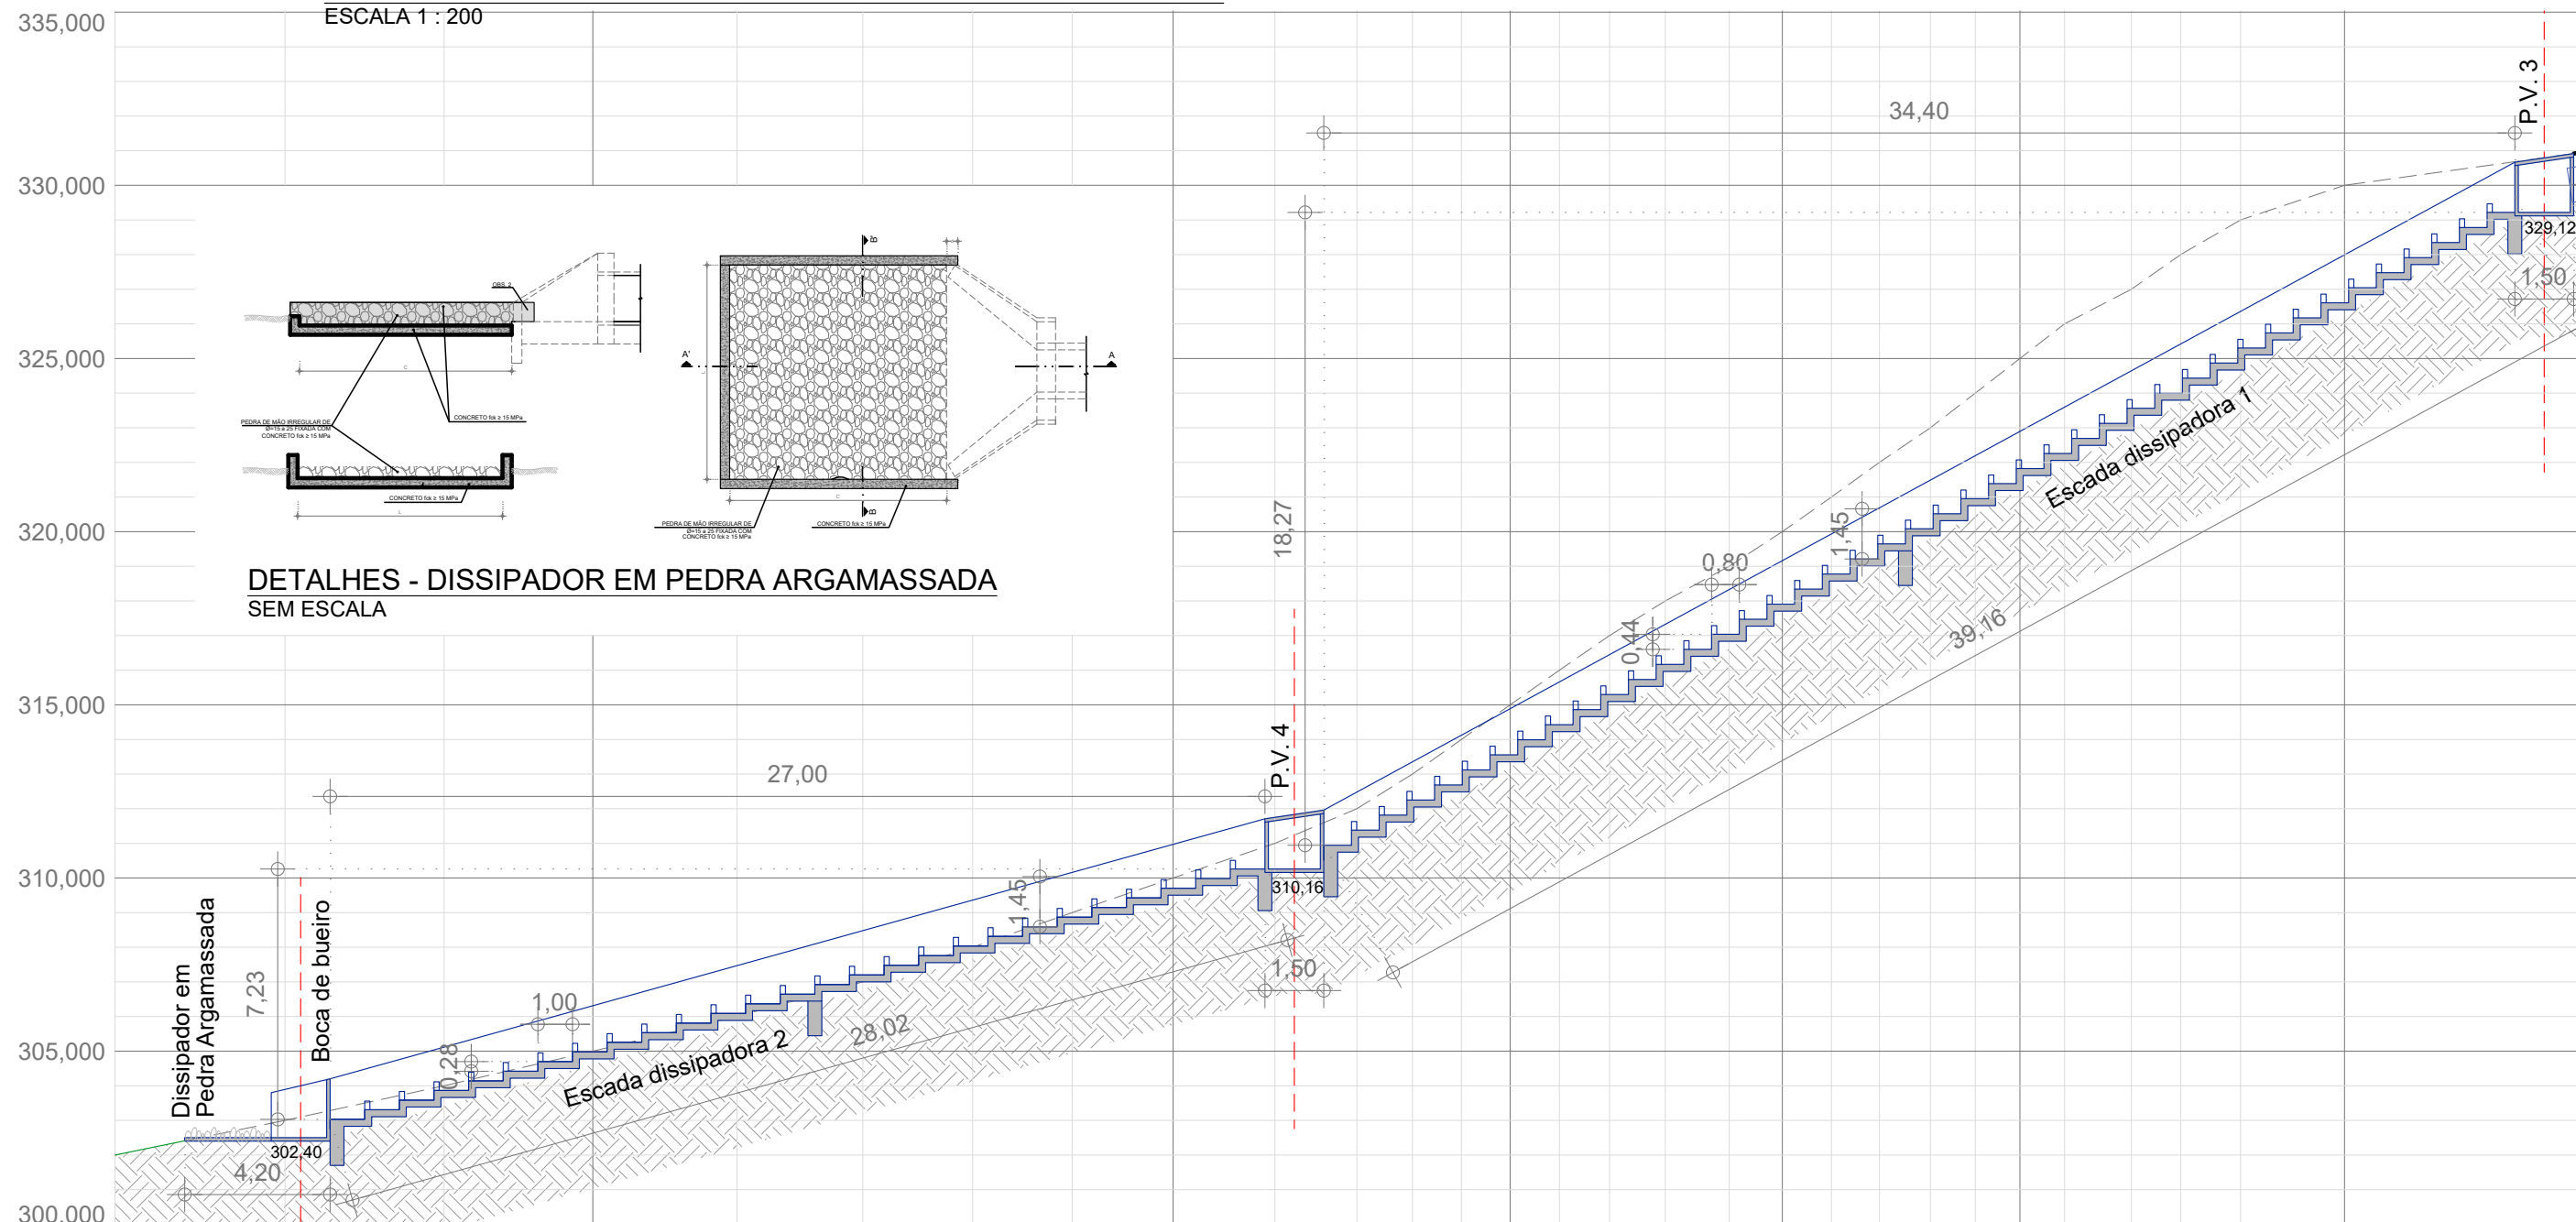

PERFIL LONGITUDINAL - REDE DE DRENAGEM PROPOSTA (ESCADAS DISSIPADORAS)
ESCALA 1 : 200



PREFEITURA
CARMO
COMPROMISSO COM O PRESENTE,
VISÃO PARA O FUTURO

SECRETARIA
MUNICIPAL DE
OBRAS
HABITAÇÃO e
INFRAESTRUTURA

TÍTULO:
**PROJETO URBANÍSTICO PARA AMPLIAÇÃO E
ADEQUAÇÃO DE SISTEMA DE DRENAGEM E
RECOMPOSIÇÃO DE PAVIMENTO**

LOCAL:
RUA UBELART, CENTRO, MUNICÍPIO DO CARMO/RJ

ANTEPROJETO - REVISÃO 01

DESENHO:
**PLANTA - ESCADAS DISSIP.
PERFIL LONGITUDINAL:
REDE DE DRENAGEM PROPOSTA**

ESCALA:
INDICADA
DATA:
10/06/2026

PRANCHA:
06 / 07

OBS.: MEDIDAS EXPRESSAS EM METROS. TODAS AS MEDIDAS DEVEM SER CONFERIDAS NO LOCAL.


RESPONSÁVEL TÉCNICO PELO ANTEPROJETO:

DIEGO DE SALLES ABREU CURTY
ARQUITETO E URBANISTA - CAU/BR A69836-9


VISTOS E APROVAÇÕES:

APROVO O PRESENTE ESTUDO, NA DATA CERTIFICADA:


FRANCISCO ELÍSIO MACHADO PINHEIRO JÚNIOR
SECRETÁRIO MUN. DE OBRAS - PORTARIA 010/2025

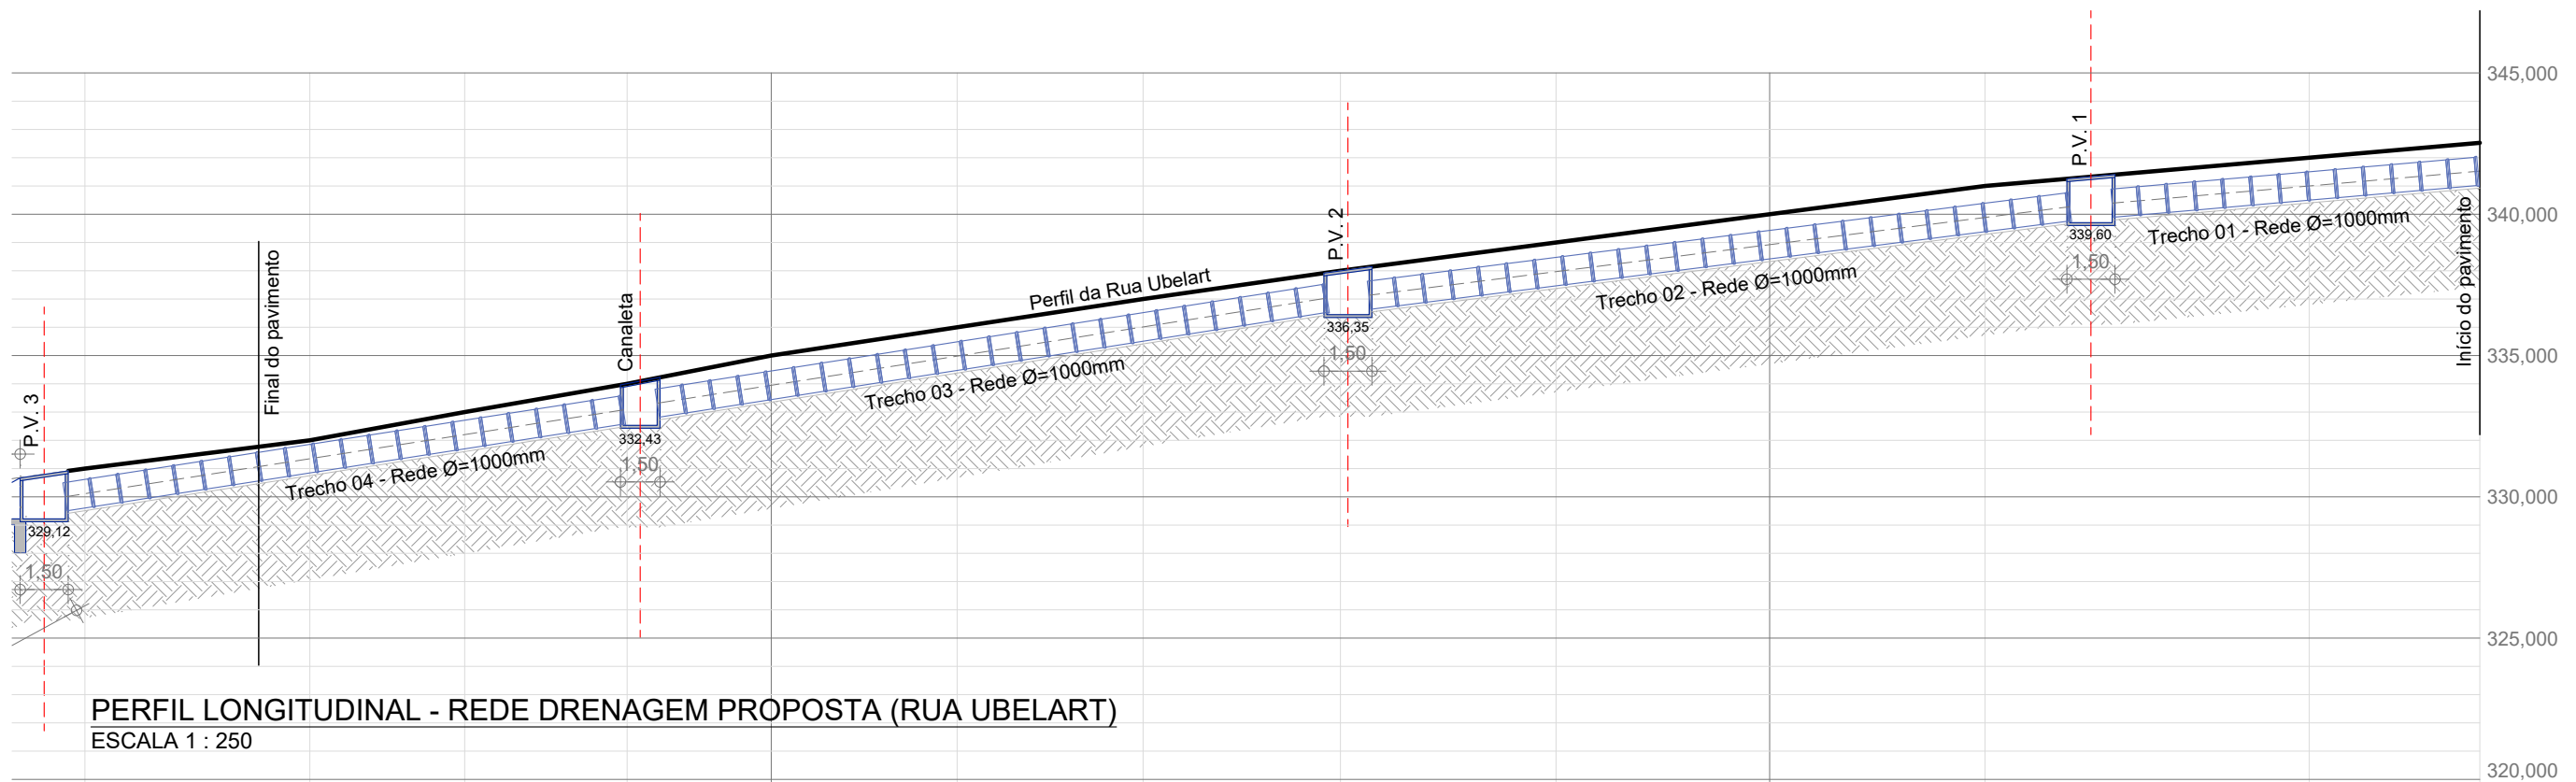


PERFIL LONGITUDINAL - REDE DRENAGEM PROPOSTA (RUA UBELART)
ESCALA 1 : 250

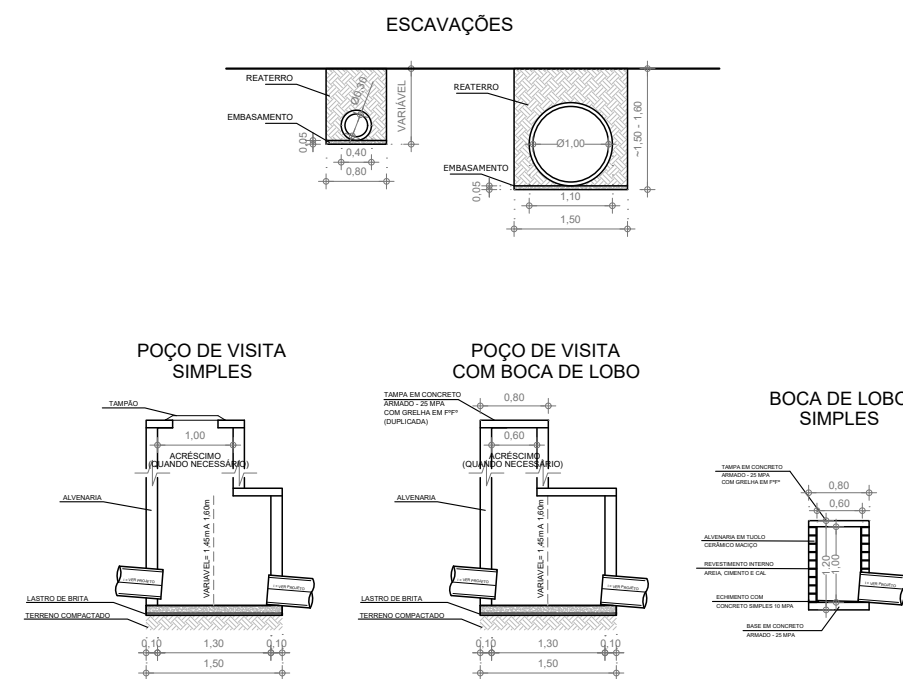

DETALHES - DISPOSITIVOS DE DRENAGEM
ESCALA 1 : 100

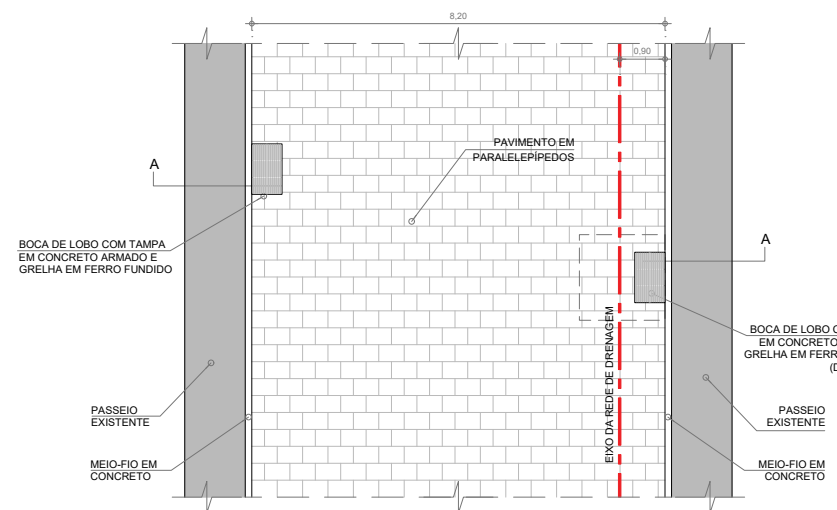

DETALHES - DRENAGEM E PAVIMENTAÇÃO
ESCALA 1 : 150

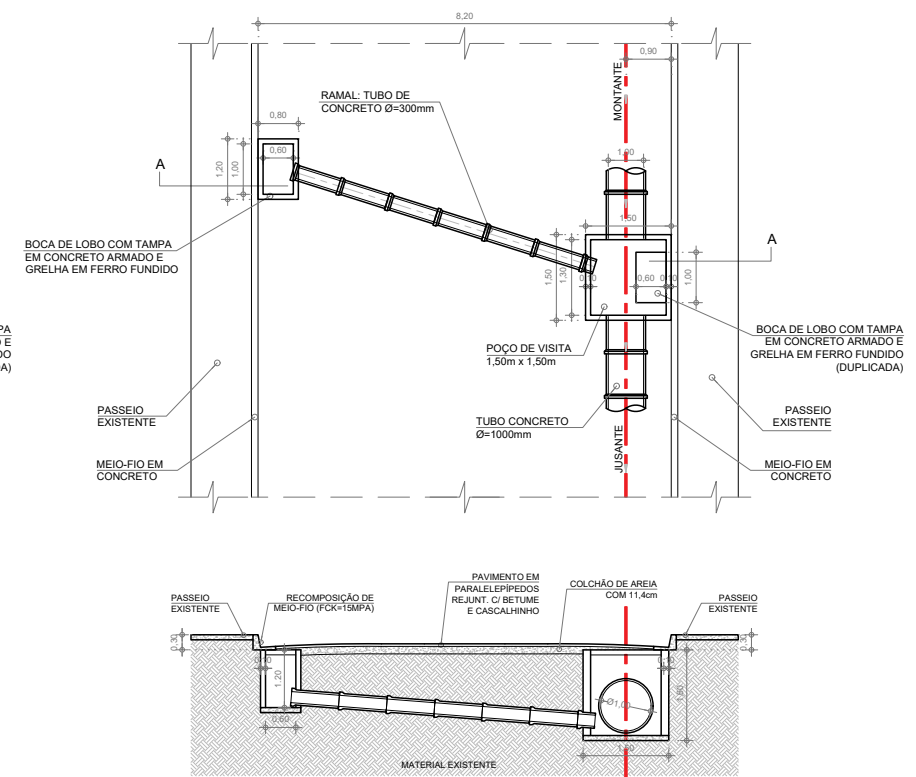

PREFEITURA
CARMO
COMPROMISSO COM O PRESENTE,
VISÃO PARA O FUTURO

SECRETARIA
MUNICIPAL DE
OBRAS
HABITAÇÃO e
INFRAESTRUTURA

TÍTULO:
**PROJETO URBANÍSTICO PARA AMPLIAÇÃO E
ADEQUAÇÃO DE SISTEMA DE DRENAGEM E
RECOMPOSIÇÃO DE PAVIMENTO**

LOCAL:
RUA UBELART, CENTRO, MUNICÍPIO DO CARMO/RJ

ANTEPROJETO - REVISÃO 01
DESENHO:
**PERFIL LONGITUDINAL:
REDE DE DRENAGEM PROPOSTA
DETALHAMENTOS DRENAGEM**

ESCALA:
INDICADA
PRANCHA:
07 / 07
DATA:
10/06/2026

OBS.: MEDIDAS EXPRESSAS EM METROS. TODAS AS MEDIDAS DEVEM SER CONFERIDAS NO LOCAL.

RESPONSÁVEL TÉCNICO PELO ANTEPROJETO:

DIEGO DE SALLES ABREU CURTY
ARQUITETO E URBANISTA - CAU/BR A69836-9

VISTOS E APROVAÇÕES:

APROVO O PRESENTE ESTUDO, NA DATA CERTIFICADA:

FRANCISCO ELÍSIO MACHADO PINHEIRO JÚNIOR
SECRETÁRIO MUN. DE OBRAS - PORTARIA 010/2025