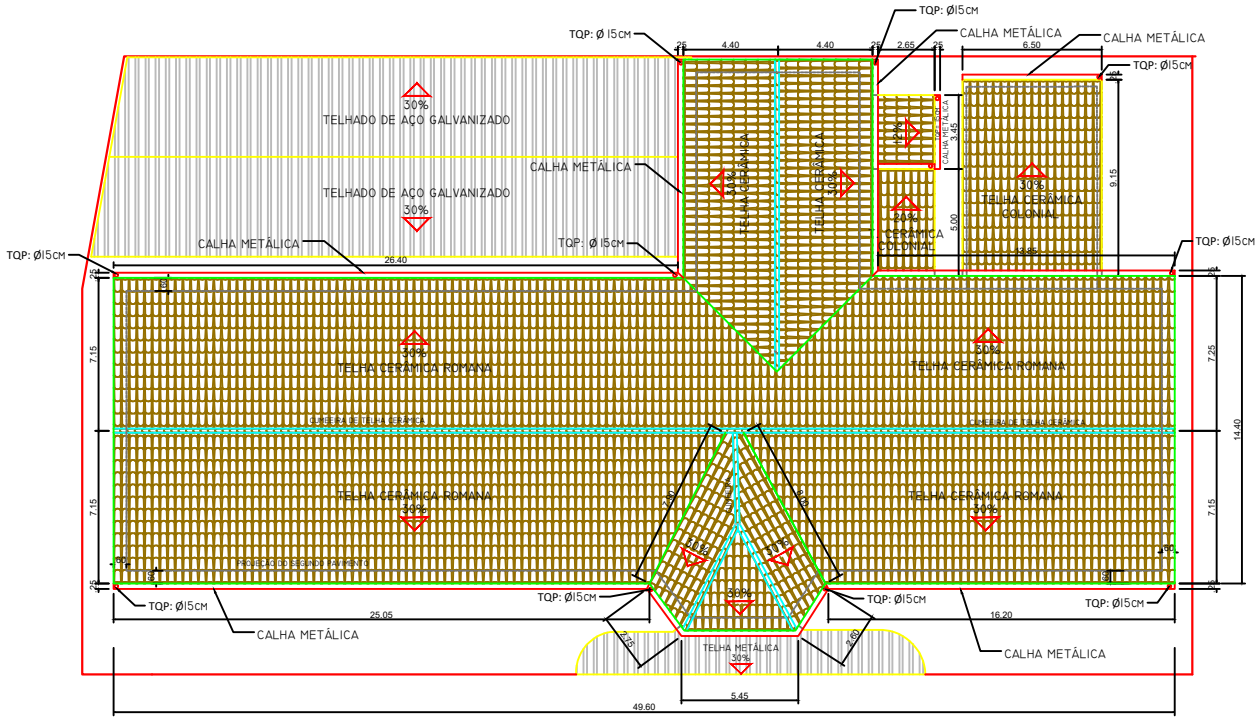

PLANTA DE COBERTURA
ESCALA 1:250

SIMBOLOGIA E LEGENDA
ÁREA Á REFORMAR

NOTA:
TELHA CERÂMICA ROMANA;
SUBSTUIÇÃO DE TELHAS DANIFICADAS;
REFORÇO E AMARRAÇÃO DAS TELHAS;
TROCA E ROCOLOCAÇÃO DE FORRO PVC.

NOTAS

- É dever do profissional contratado assinar a Anotação de Responsabilidade Técnica (ART) referente ao serviço de execução.
-É de responsabilidade da CONTRATADA garantir que mão de obra seja qualficada para a realização do serviço, além de fornecer e exigir a utilização do Equipamento de Proteção individual (EPI).
-Caberá a CONTRATADA fornecer e conservar todo equipamento mecânico e ferramentas necessárias á execução dos serviços.
-A CONTRATADA é responsável por garantir a segurança dos funcionários durante a obra e correrá por sua responsabilidade quaisquer acidentes no trabalho de execução dos serviços contratados.
-A CONTRATADA assumirá integral responsabilidade pela execução de qualquer alteração eventualmente proposta e aceita pelo contratante e pelo autor do projeto.
-A execução dos serviços deverão respeitar as normas de serviço da ABNT.

OBSERVAÇÃO / TRABALHO EM ALTURA (NR-35)

-A CONTRATADA é responsável pelo dimensionamento do Equipamento de Proteção Coletiva (EPC) de forma a garantir a segurança e proteção dos trabalhadores que trabalham a uma altura superior a 2 metros de acordo com as recomendações da NR-35, norma regulamentadora do Ministério do Trabalho.

PREFEITURA CARMO
COMPROMISSO COM O PRESENTE, VISÃO PARA O FUTURO
SECRETARIA MUNICIPAL DE OBRAS HABITAÇÃO e INFRAESTRUTURA

Secretaria Municipal de Obras, Habitação e Infraestrutura

TÍTULO: REFORMA DO TELHADO DA ESCOLA MUNICIPAL ANTÔNIO RUSSIER NO MUNICIPIO DE CARMO/RJ	PROJETO
	DESENHO: PROJETO DE REFORMA
LOCAL: RUA BARÃO DE APARECIDA, 225 - CENTRO - CARMO/RJ	ESCALA: INDICADAS / PRANCHA: A4 - 1 de 3
	DATA: 28/02/2025 / ÁREA: COBERTURA = 951 M²
AUTOR DO PROJETO: NATHAN XAVIER DE ARAÚJO - CREA 2022106534	CARIMBO DO AUTOR DO PROJETO
PROPONENTE: PREFEITO MUNICIPAL	
APROVAÇÃO DO PROJETO:	