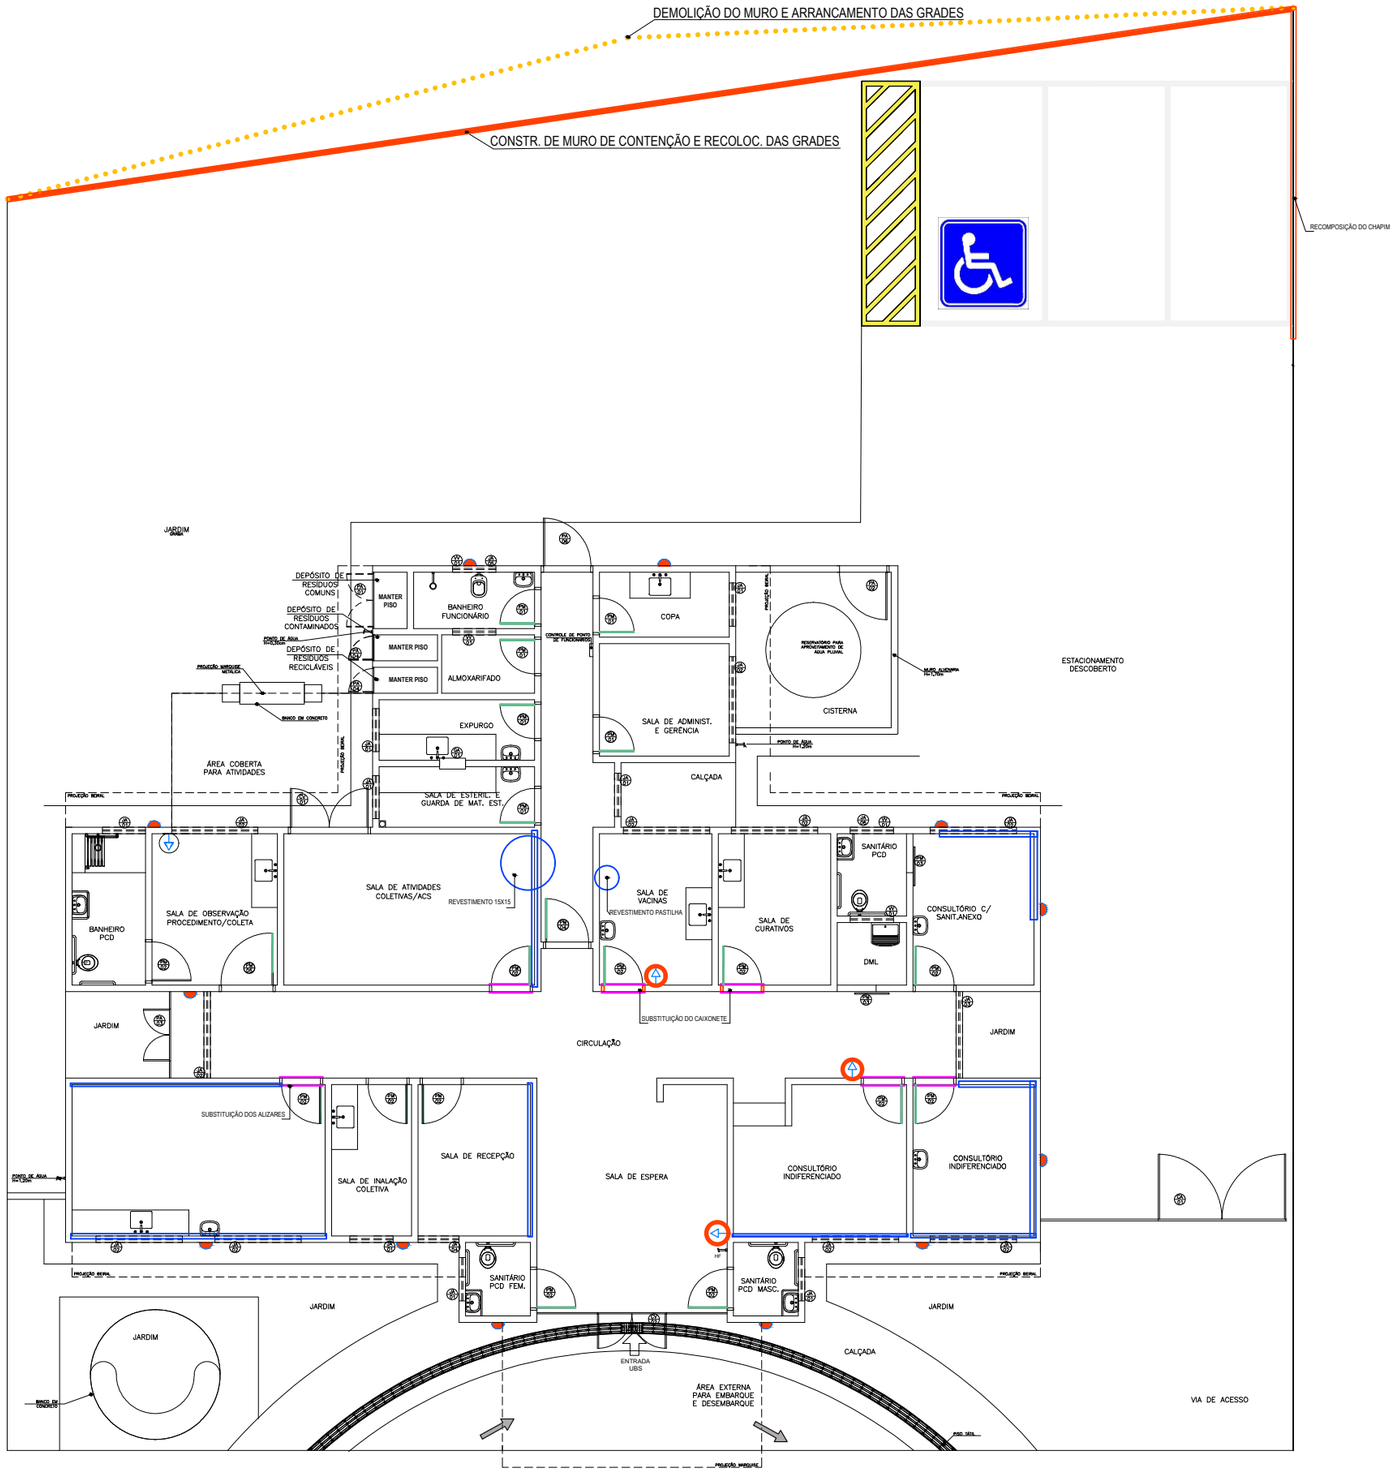

PLANTA DE LAYOUT-INDICAÇÃO DE SERVIÇOS
ESCALA: S/E

DESCRIÇÃO + LOCALIZAÇÃO

REFORMA E CONSTRUÇÃO DE MURO DE CONTENÇÃO NA ESF BOTAFOGO

ASSUNTO DA PRANCHA

LAYOUT C/ INDICAÇÃO DOS SERVIÇOS

ESCALA	DATA	Nº DA PRANCHA
S/E	ABRIL/2025	1/2

LEGENDA

- DEMOLIÇÃO DO EMBOÇO
- DEMOLIÇÃO OU REMOÇÃO
- CONSTRUÇÃO OU SUBSTITUIÇÃO
- SUBSTITUIÇÃO DOS ALIZARES
- REPINTURA E INSTAÇÃO DE PROTEÇÃO
- REPOSIÇÃO DE REVESTIMENTO EM ÁREA DE PERDA

- COR VERDE : PINTURA TEXTURIZADA
- COR AZUL : PINTURA TEXTURIZADA
- COR CINZA : PINTURA TEXTURIZADA

O MURO SERÁ PINTADO NA COR CINZA, ASSIM COMO A MARQUISE.

ASSINATURAS

RESPONSÁVEL PELO PROJETO