



○ PLANTA BAIXA MURO DOS FUNDOS  
ESCALA: S/E

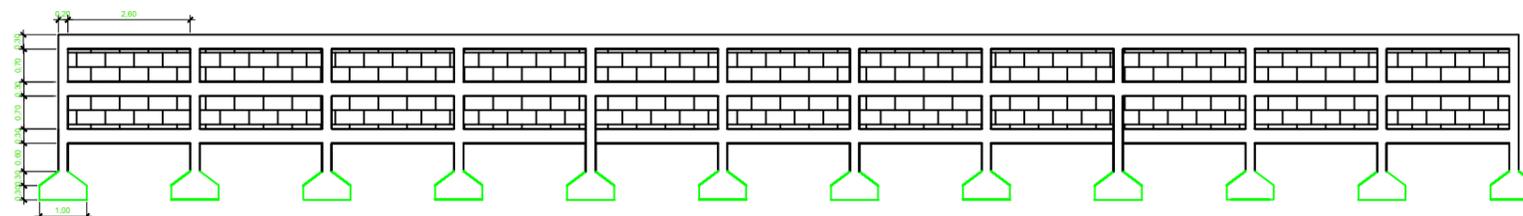


○ VISTA FRONTAL - MURO DOS FUNDOS  
ESCALA: S/E


SECÕES

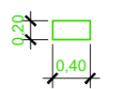


SEÇÃO PILAR PI

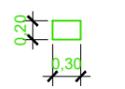

SEÇÃO VIGA VI

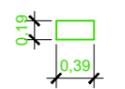

SEÇÃO BLOCO 19x19x39

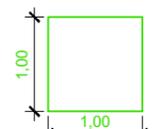


SEÇÃO SAPATA SI


DETALHAMENTO ARMADURA




PILAR PI\_COBRIMENTO 3 CM

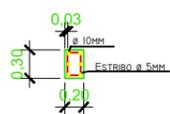


VIGA VI\_COBRIMENTO 3 CM

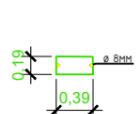

SEÇÃO BLOCO\_COBRIMENTO 3 CM

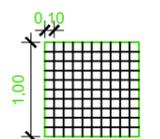

SEÇÃO SAPATA SI

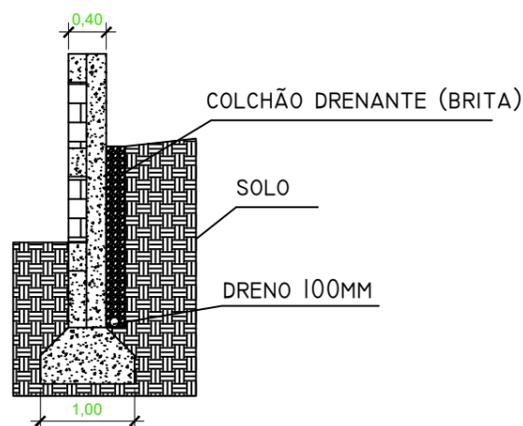

○ VISTA LATERAL - MURO DOS FUNDOS  
ESCALA: S/E

DESCRIÇÃO + LOCALIZAÇÃO

REFORMA E CONSTRUÇÃO DE MURO DE  
CONTENÇÃO NA ESF BOTAFOGO

ASSUNTO DA PRANCHA

LAYOUT C/ INDICAÇÃO DOS SERVIÇOS

ESCALA

S/E

DATA

ABRIL/2025

Nº DA PRANCHA

3/3

LEGENDA

- DEMOLIÇÃO DO EMBOÇO
- DEMOLIÇÃO OU REMOÇÃO
- CONSTRUÇÃO OU SUBSTITUIÇÃO
- SUBSTITUIÇÃO DOS ALIZARES
- REPINTURA E INSTAÇÃO DE PROTEÇÃO
- REPOSIÇÃO DE REVESTIMENTO EM ÁREA DE PERDA

COR VERDE : PINTURA TEXTURIZADA

COR AZUL : PINTURA TEXTURIZADA

COR CINZA : PINTURA TEXTURIZADA

O MURO SERÁ PINTADO NA COR CINZA, ASSIM COMO A MARQUISE.

ASSINATURAS

\_\_\_\_\_  
RESPONSÁVEL PELO PROJETO