


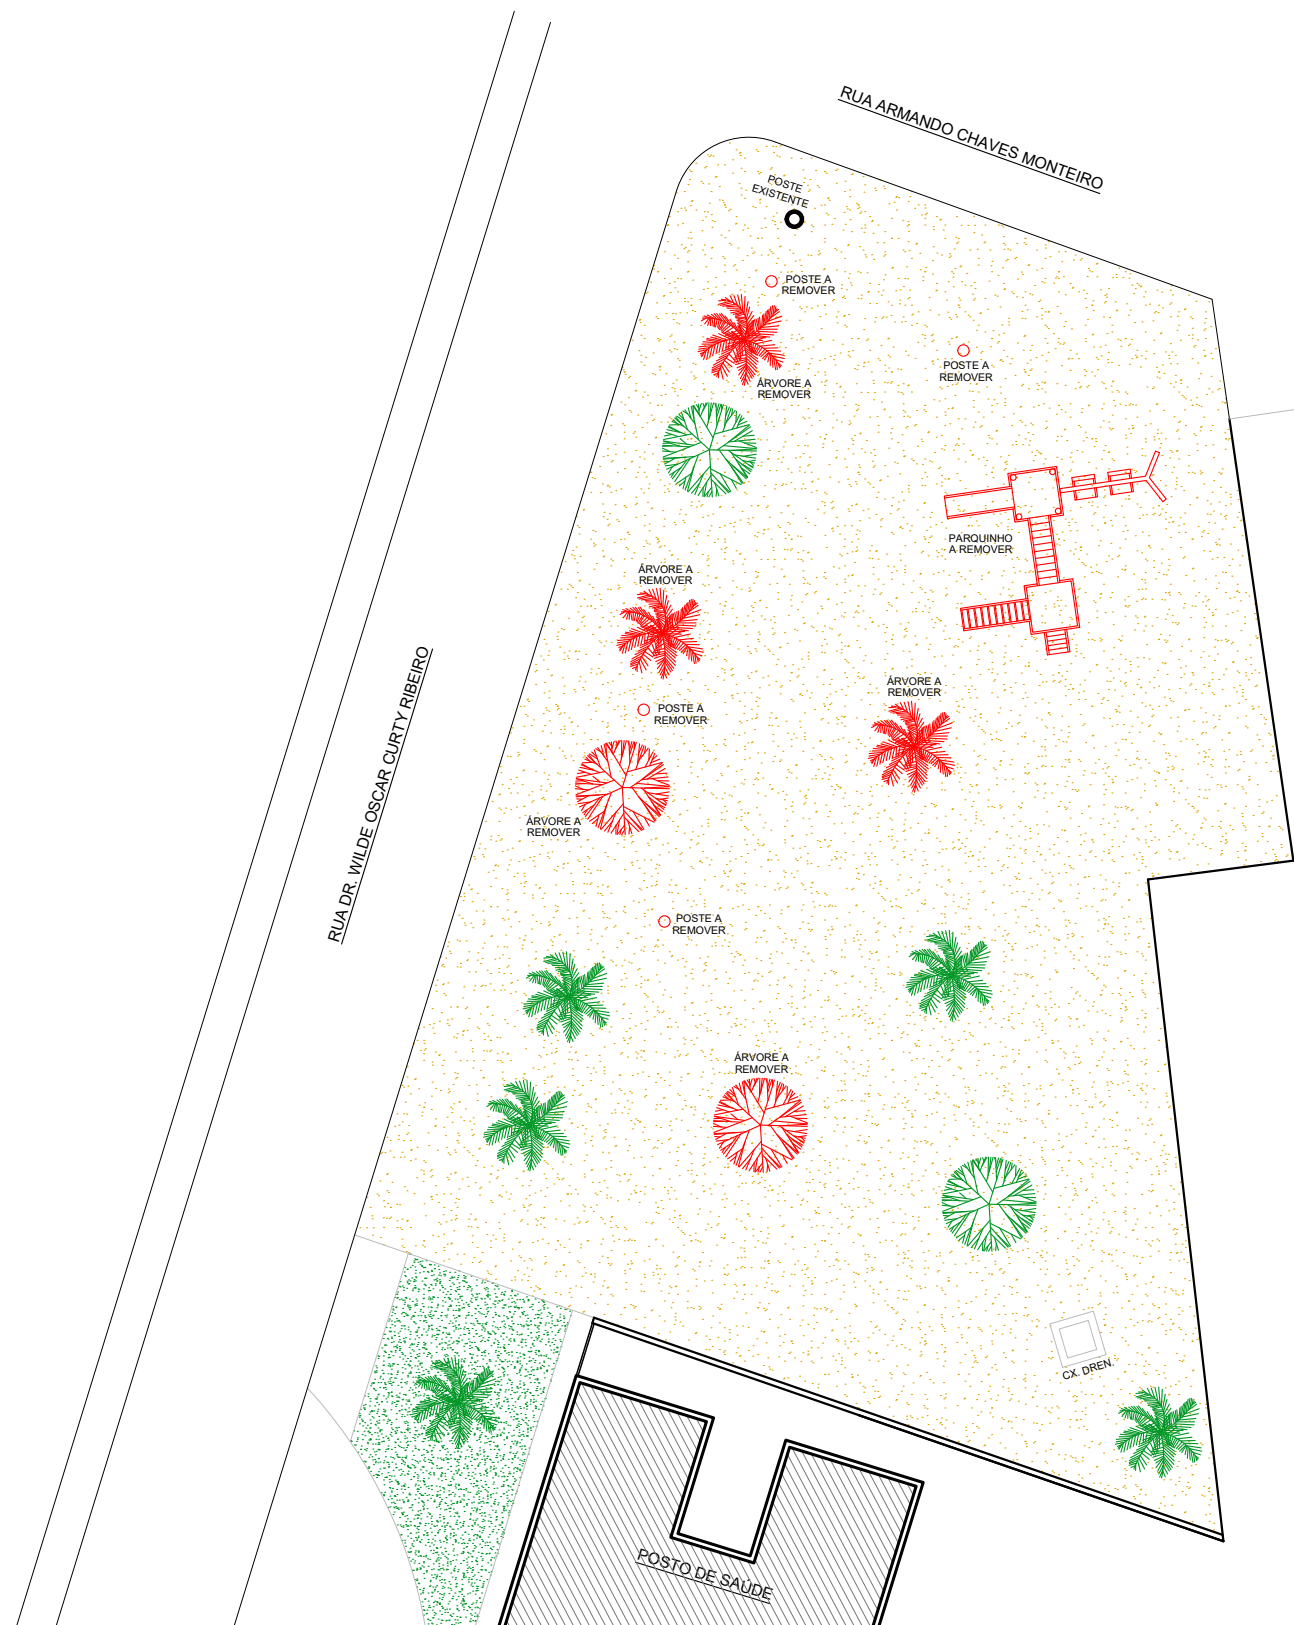

PLANTA DE SITUAÇÃO ATUAL
ESCALA 1 : 200

LEGENDA - PRAÇA	
PISO EXISTENTE A REMOVER	
POSTES DE ILUMINAÇÃO A REMOVER	
ÁRVORES A REMOVER	
ÁRVORES A MANTER	



IMAGEM DE SATÉLITE
ESCALA APROXIMADA 1 : 500



PREFEITURA
CARMO
COMPROMISSO COM O PRESENTE,
VISÃO PARA O FUTURO

SECRETARIA
MUNICIPAL DE
OBRAS
HABITAÇÃO e
INFRAESTRUTURA

TÍTULO
**PROJETO URBANÍSTICO PARA REFORMA E ADE-
QUAÇÃO DA PRAÇA OSMAR RIBEIRO DA SILVA**

LOCAL
**RUA ANTÔNIO XIMENES ESQUINA COM RUA
MANOEL SCHETINO, BAIRRO BOTAFOGO -
MUNICÍPIO DO CARMO/RJ**

PROJETO	
DESENHO	PLANTA DE SITUAÇÃO ATUAL; IMAGEM DE SATÉLITE
ESCALA	INDICADA
DATA	09/12/2025
PRANCHA	01 / 03

OBS: MEDIDAS EXPRESSAS EM METROS. TODAS AS MEDIDAS DEVEM SER CONFERIDAS NO LOCAL.

CARIMBO DO AUTOR DO ANTEPROJETO:

DIEGO DE SALLES ABREU CURTY
ARQUITETO E URBANISTA - CAU/BR A69836-9

VISTOS E APROVAÇÕES:

APROVO O PRESENTE PROJETO, NA DATA CERTIFICADA:

FRANCISCO ELÍSIO MACHADO PINHEIRO JÚNIOR
SECRETÁRIO MUN. DE OBRAS - PORTARIA 010/2025