



DETALHE RAMPA DE SKATE
ESCALA 1:100

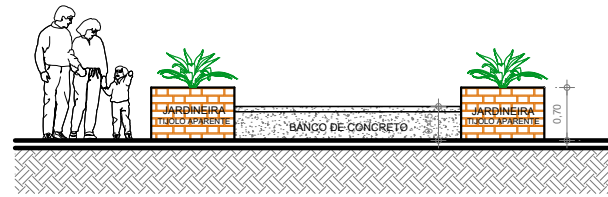

DETALHE BANCO E JARDINEIRAS
ESCALA 1:100

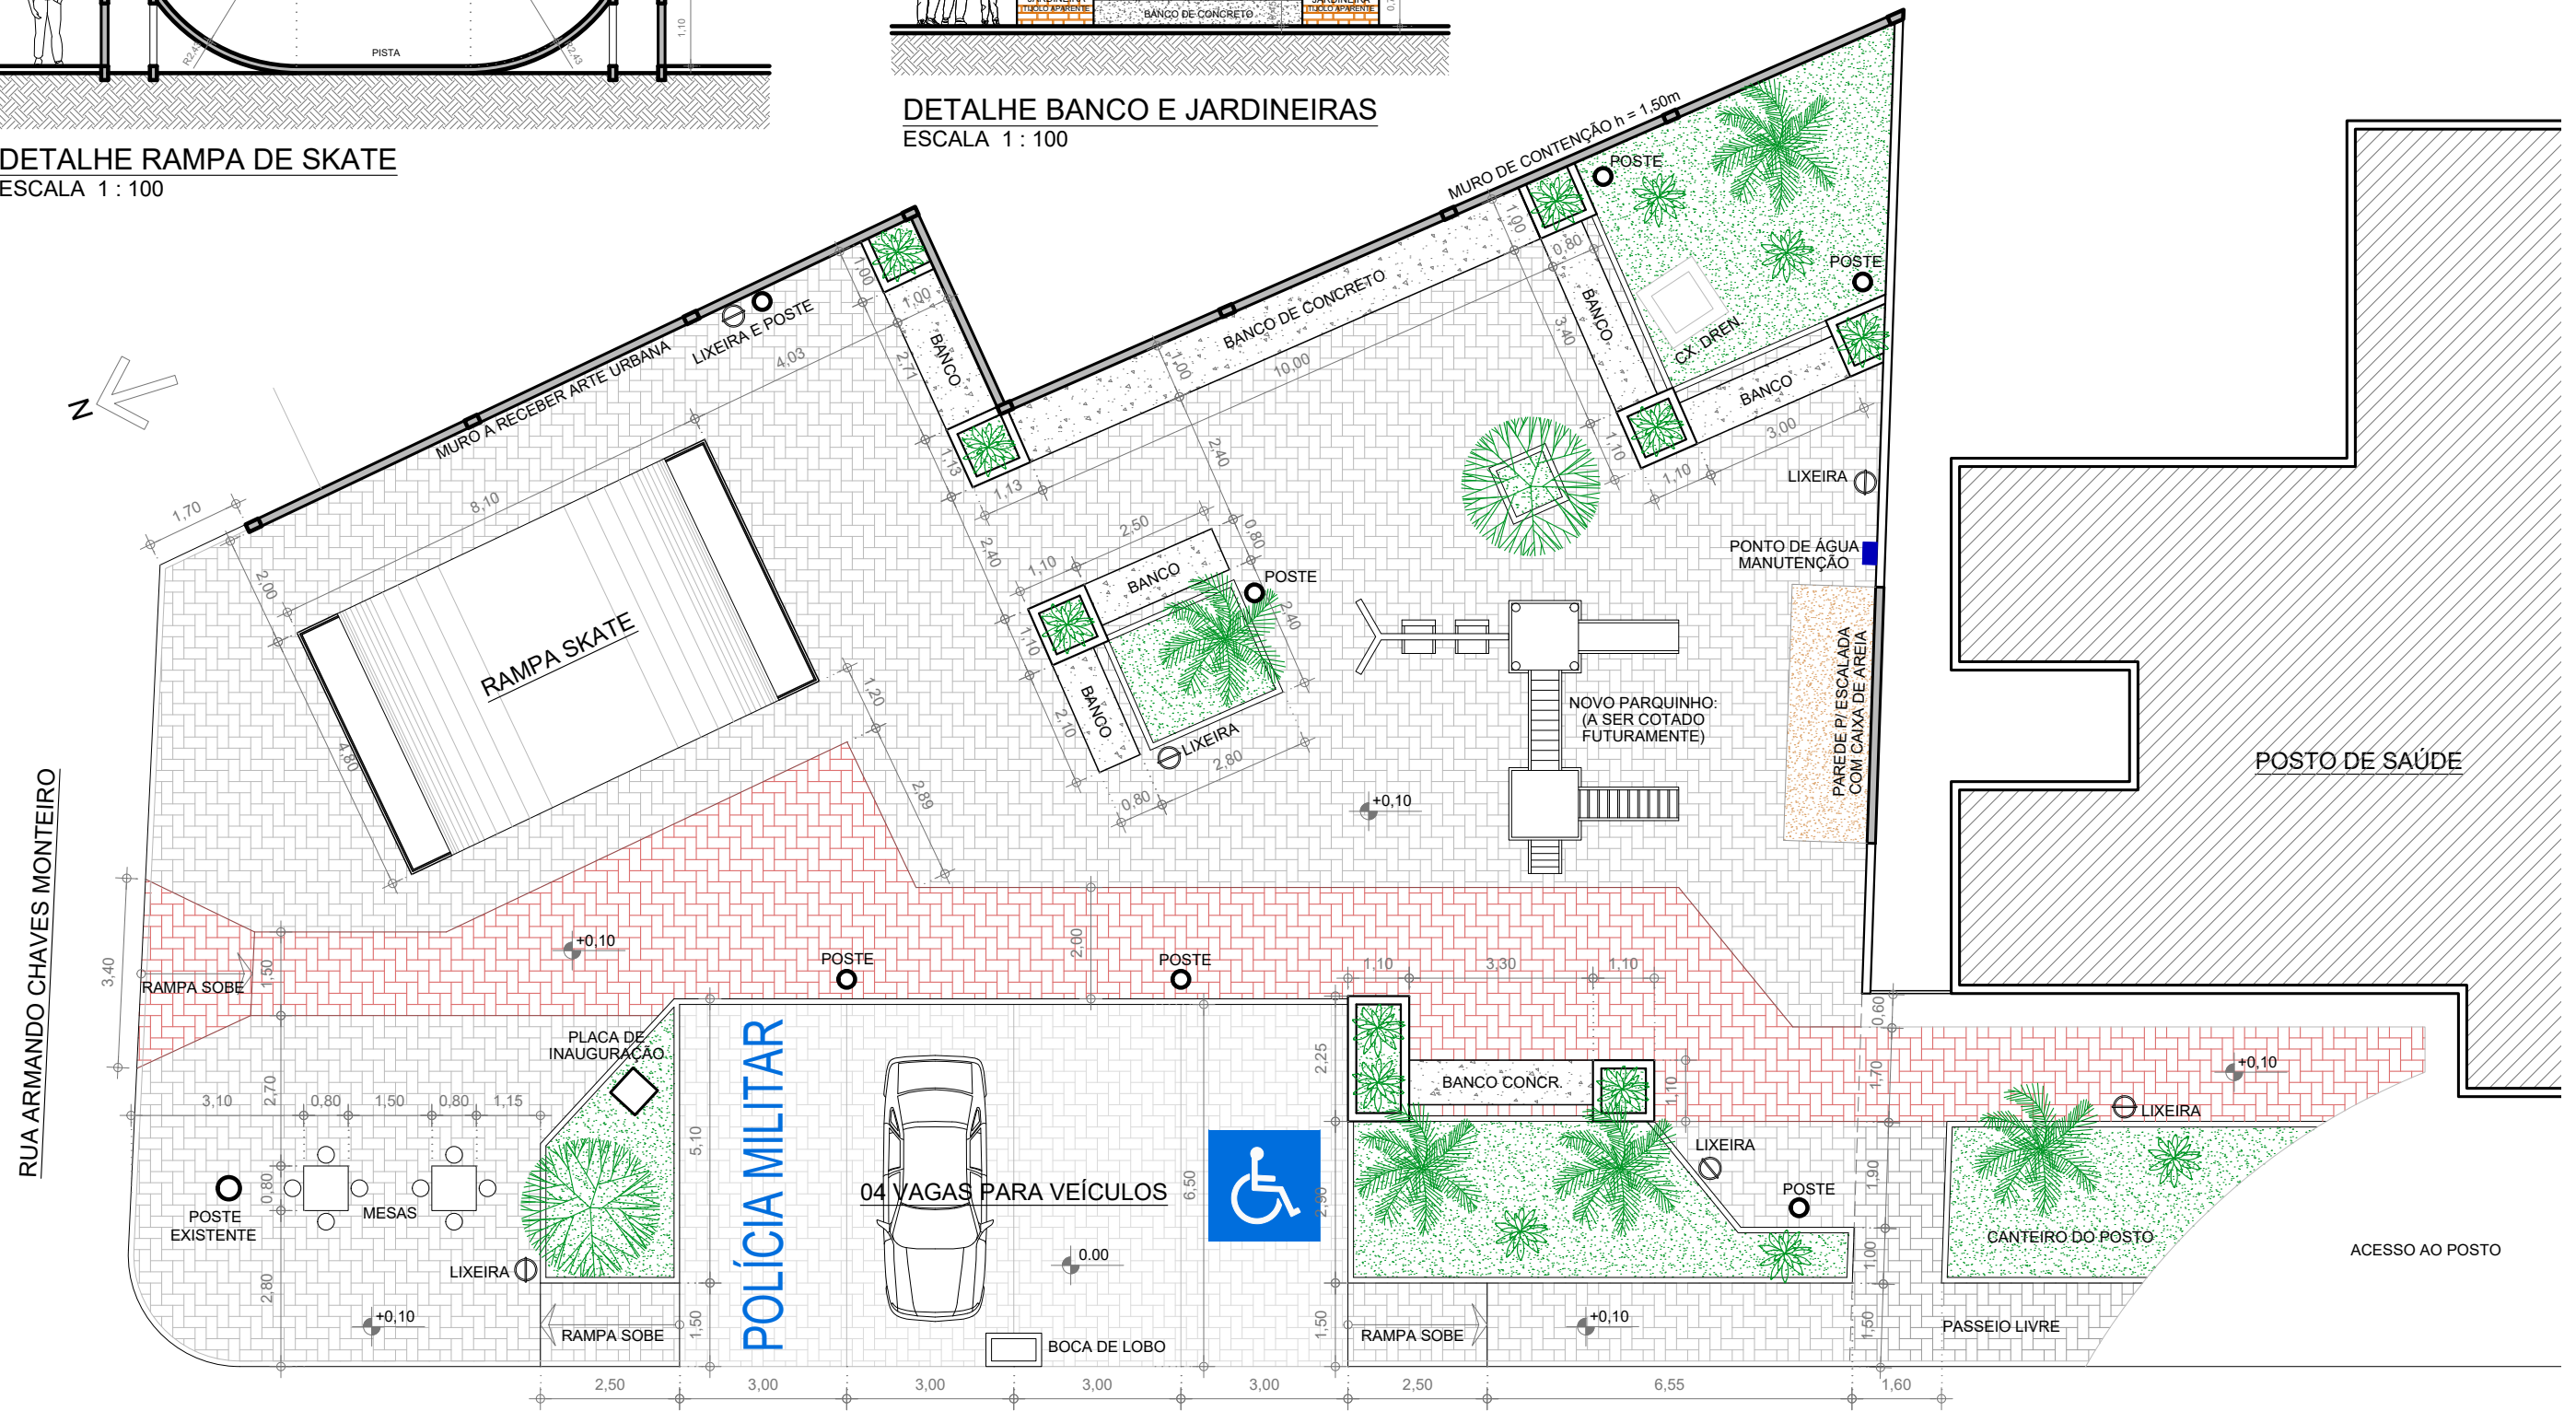

PLANTA DE SITUAÇÃO - ANTEPROJETO
ESCALA 1:125

RUA DR. WILDE OSCAR CURTY RIBEIRO



PREFEITURA
CARMO
COMPROMISSO COM O PRESENTE,
VISÃO PARA O FUTURO

SECRETARIA
MUNICIPAL DE
OBRAS
HABITAÇÃO e
INFRAESTRUTURA

TÍTULO

PROJETO URBANÍSTICO PARA REFORMA E ADE-
QUAÇÃO DA PRAÇA OSMAR RIBEIRO DA SILVA

LOCAL

RUA ANTÔNIO XIMENES ESQUINA COM RUA
MANOEL SCHETINO, BAIRRO BOTAFOGO -
MUNICÍPIO DO CARMO/RJ

PROJETO

DESENHO

PLANTA DE SITUAÇÃO:
ANTEPROJETO

ESCALA

INDICADA

DATA

09/12/2025

PRANCHA

02 / 03

OBS: MEDIDAS EXPRESSAS EM METROS. TODAS AS MEDIDAS DEVEM SER CONFERIDAS NO LOCAL.

CARIMBO DO AUTOR DO ANTEPROJETO:

DIEGO DE SALLES ABREU CURTY
ARQUITETO E URBANISTA - CAU/BR A69836-9

VISTOS E APROVAÇÕES:

APROVO O PRESENTE PROJETO, NA DATA CERTIFICADA:

FRANCISCO ELÍSIO MACHADO PINHEIRO JÚNIOR
SECRETÁRIO MUN. DE OBRAS - PORTARIA 010/2025