


LISTA DE MATERIAIS			
ITEM	DESCRIÇÃO	UNIDADE	QUANTIDADE
1	CABO TIPO PP 1Kv 3X4mm²	Metros	100
2	ELETRODUTO CORRUGADO TIPO CANAFLEX REFORÇADO 1"	Metros	100
3	CHAVE CONTATORA TRIPOLAR 32a 220v	Peça	1
4	RELÊ FOTOCÉLULA BIVOLT C/ SUPORTE	Peça	1
5	CAIXA DE INSPEÇÃO ELÉTRICA 20X20 PISO	peça	3
6	ELETRODUTO PVC 1"	peça	2
7	LUVA ELETRODUTO 1"	peça	3
8	CURVA ELETRODUTO 90°	peça	1
9	DISJUNTOR BIPOLAR 20A	peça	1
10	CAIXA DE MONTAGEM (COMANDO) 40X40 IP65	peça	1
11	FITA ISOLANTE ALTA FUSÃO 20MTS	peça	2
12	FITA ISOLANTE 20MTS	peça	2

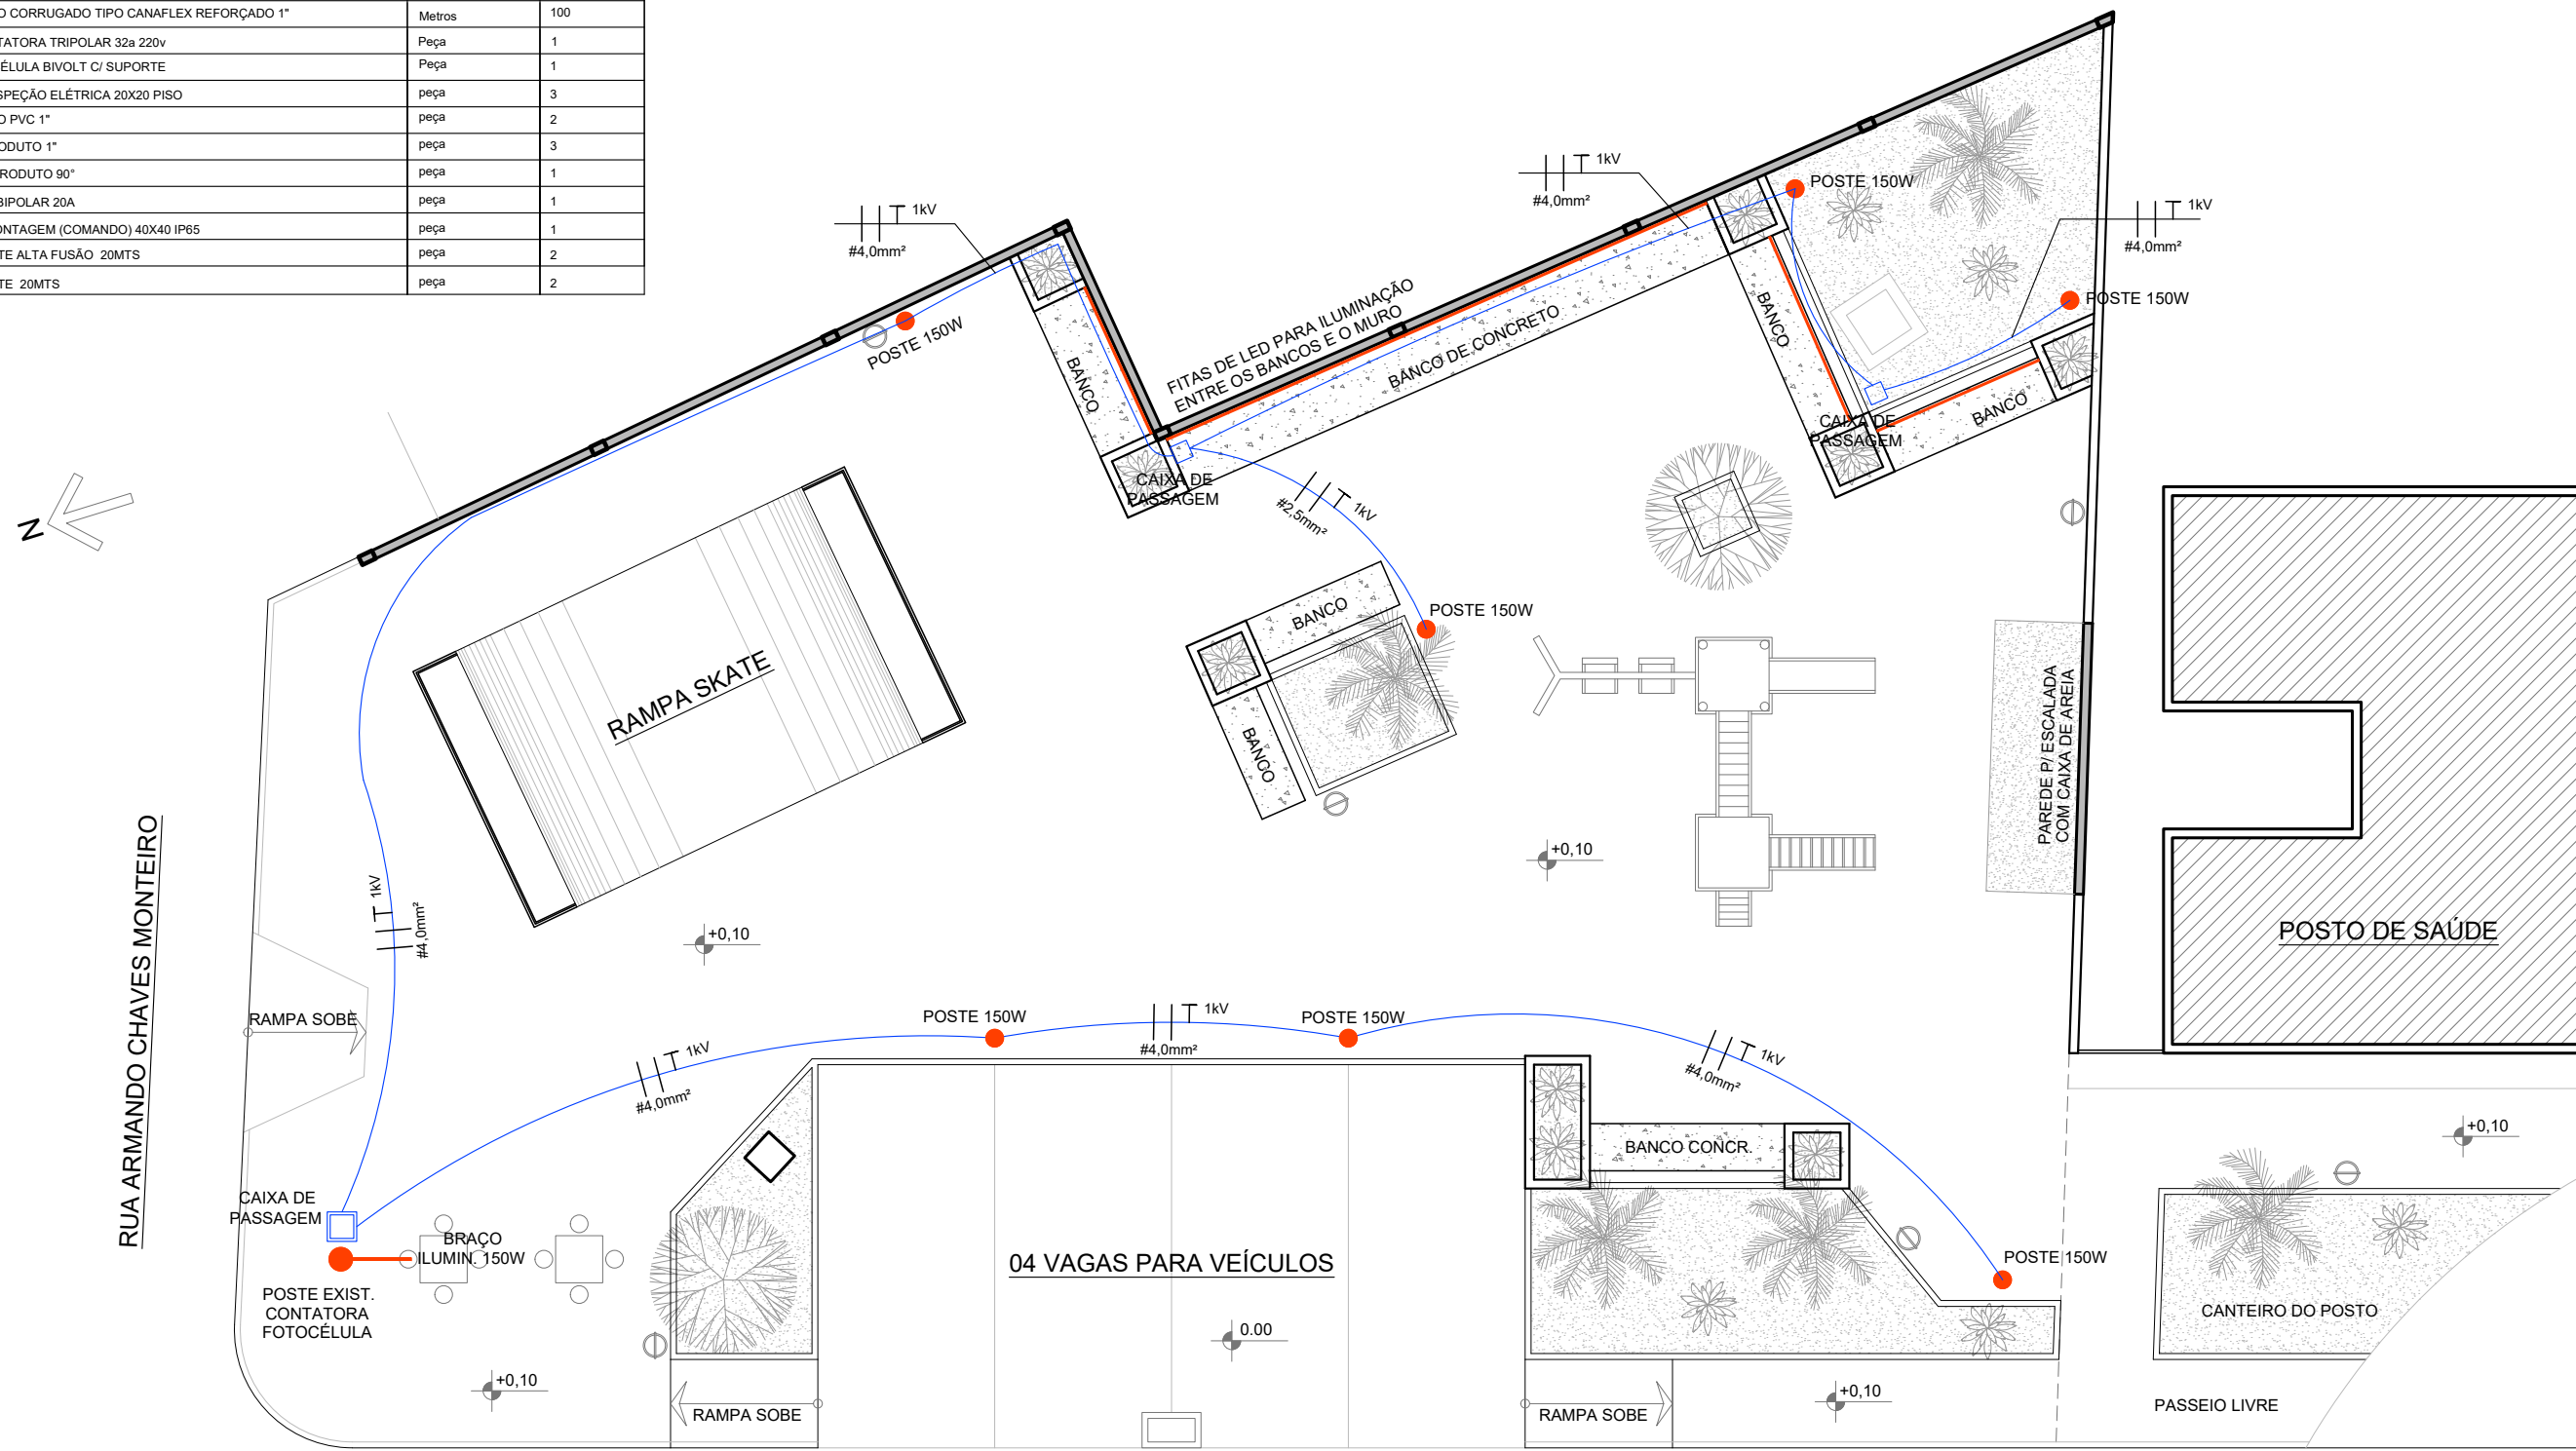

PLANTA DE SITUAÇÃO - INSTALAÇÕES ELÉTRICAS
ESCALA 1 : 125

RUA DR. WILDE OSCAR CURTY RIBEIRO



PREFEITURA
CARMO
COMPROMISSO COM O PRESENTE,
VISÃO PARA O FUTURO

SECRETARIA
MUNICIPAL DE
OBRAS
HABITAÇÃO e
INFRAESTRUTURA

TÍTULO

PROJETO URBANÍSTICO PARA REFORMA E ADE-
QUAÇÃO DA PRAÇA OSMAR RIBEIRO DA SILVA

LOCAL

RUA ANTÔNIO XIMENES ESQUINA COM RUA
MANOEL SCHETINO, BAIRRO BOTAFOGO -
MUNICÍPIO DO CARMO/RJ

PROJETO

DESENHO

PLANTA DE SITUAÇÃO:
INSTALAÇÕES ELÉTRICAS

ESCALA

INDICADA

DATA

09/12/2025

PRANCHA

03 / 03

OBS: MEDIDAS EXPRESSAS EM METROS. TODAS AS MEDIDAS DEVEM SER CONFERIDAS NO LOCAL.

CARIMBO DO AUTOR DO ANTEPROJETO:

DIEGO DE SALLES ABREU CURTY
ARQUITETO E URBANISTA - CAU/BR A69836-9

VISTOS E APROVAÇÕES:

APROVO O PRESENTE PROJETO, NA DATA CERTIFICADA:

FRANCISCO ELÍSIO MACHADO PINHEIRO JÚNIOR
SECRETÁRIO MUN. DE OBRAS - PORTARIA 010/2025