


L E G E N D A	
	Tomada de uso específico alta, a 2.20m do piso acabado.
	Quadro de distribuição para 28 disjuntores.
	Quadro de distribuição para 28 disjuntores.
	caixa de passagem 4x2.
	Medidor trifásico light com proteção de 200 amperes
	Fios: Fase Fase Fase Neutro Terra.
	Caixa de passagem externa.
	Caixa de Derivação fase fase fase neutro terra 200 amperes.

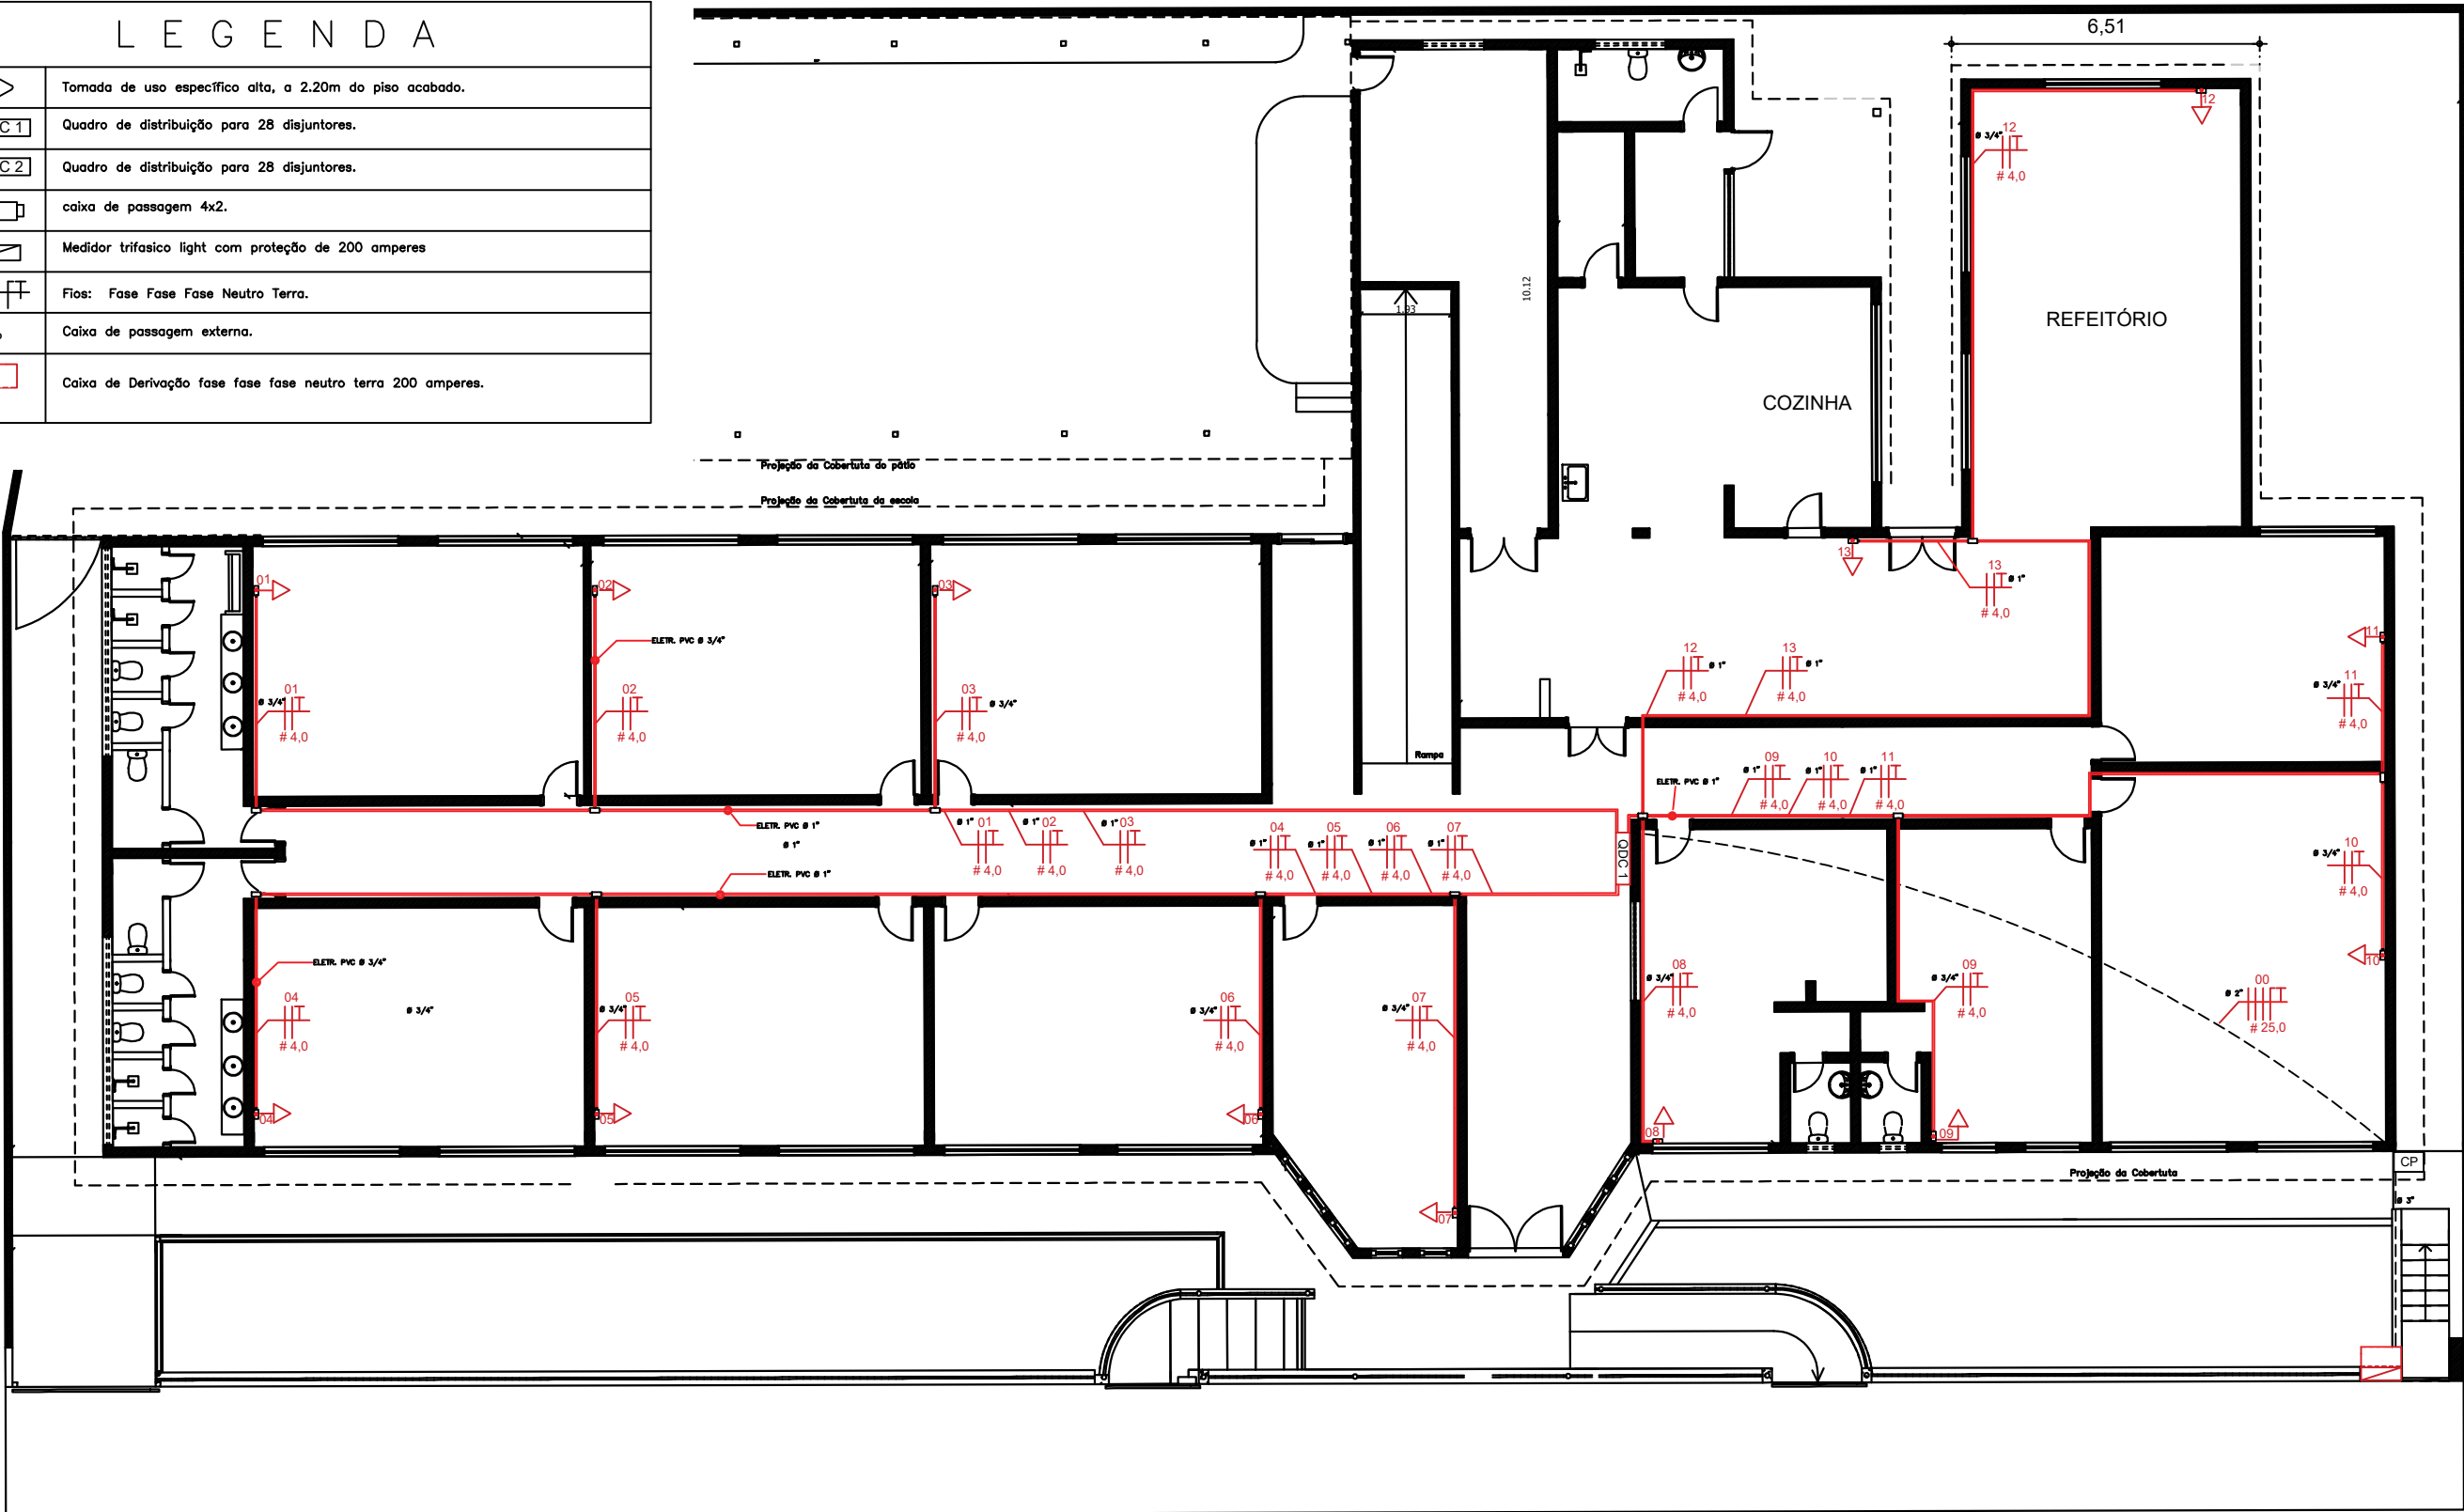

PLANTA ELÉTRICA TÉRREO
ESCALA 1 : 150



PREFEITURA
CARMO
COMPROMISSO COM O PRESENTE,
VISÃO PARA O FUTURO

SECRETARIA
MUNICIPAL DE
OBRAS
HABITAÇÃO e
INFRAESTRUTURA

TÍTULO	REFORMA E AUMENTO DE CARGA DA ESCOLA MUNICIPAL ANTÔNIO RUSSIER
LOCAL	RUA BARÃO DE APARECIDA, Nº 225, BAIRRO CENTRO - MUNICÍPIO DO CARMO/RJ

PROJETO	
DESENHO	PLANTA DE SITUAÇÃO;
ESCALA	INDICADA
DATA	15/12/2025
PRANCHA	01 / 05

OBS: MEDIDAS EXPRESSAS EM METROS. TODAS AS MEDIDAS DEVEM SER CONFERIDAS NO LOCAL.	
CARIMBO DO AUTOR DO PROJETO:	VISTOS E APROVAÇÕES:
MARCUS VINICIUS DE OLIVEIRA LIERS ENGº. ELETRICISTA - CREA/RJ 2012135166	APROVO O PRESENTE PROJETO, NA DATA CERTIFICADA:
	FRANCISCO ELÍSIO MACHADO PINHEIRO JÚNIOR SECRETÁRIO MUN. DE OBRAS - PORTARIA 010/2025