


L E G E N D A	
	Tomada de uso específico alta, a 2.20m do piso acabado.
	Quadro de distribuição para 28 disjuntores.
	Quadro de distribuição para 28 disjuntores.
	caixa de passagem 4x2.
	Medidor trifasico light com proteção de 200 amperes
	Fios: Fase Fase Fase Neutro Terra.
	Caixa de passagem externa.
	Caixa de Derivação fase fase fase neutro terra 200 amperes.

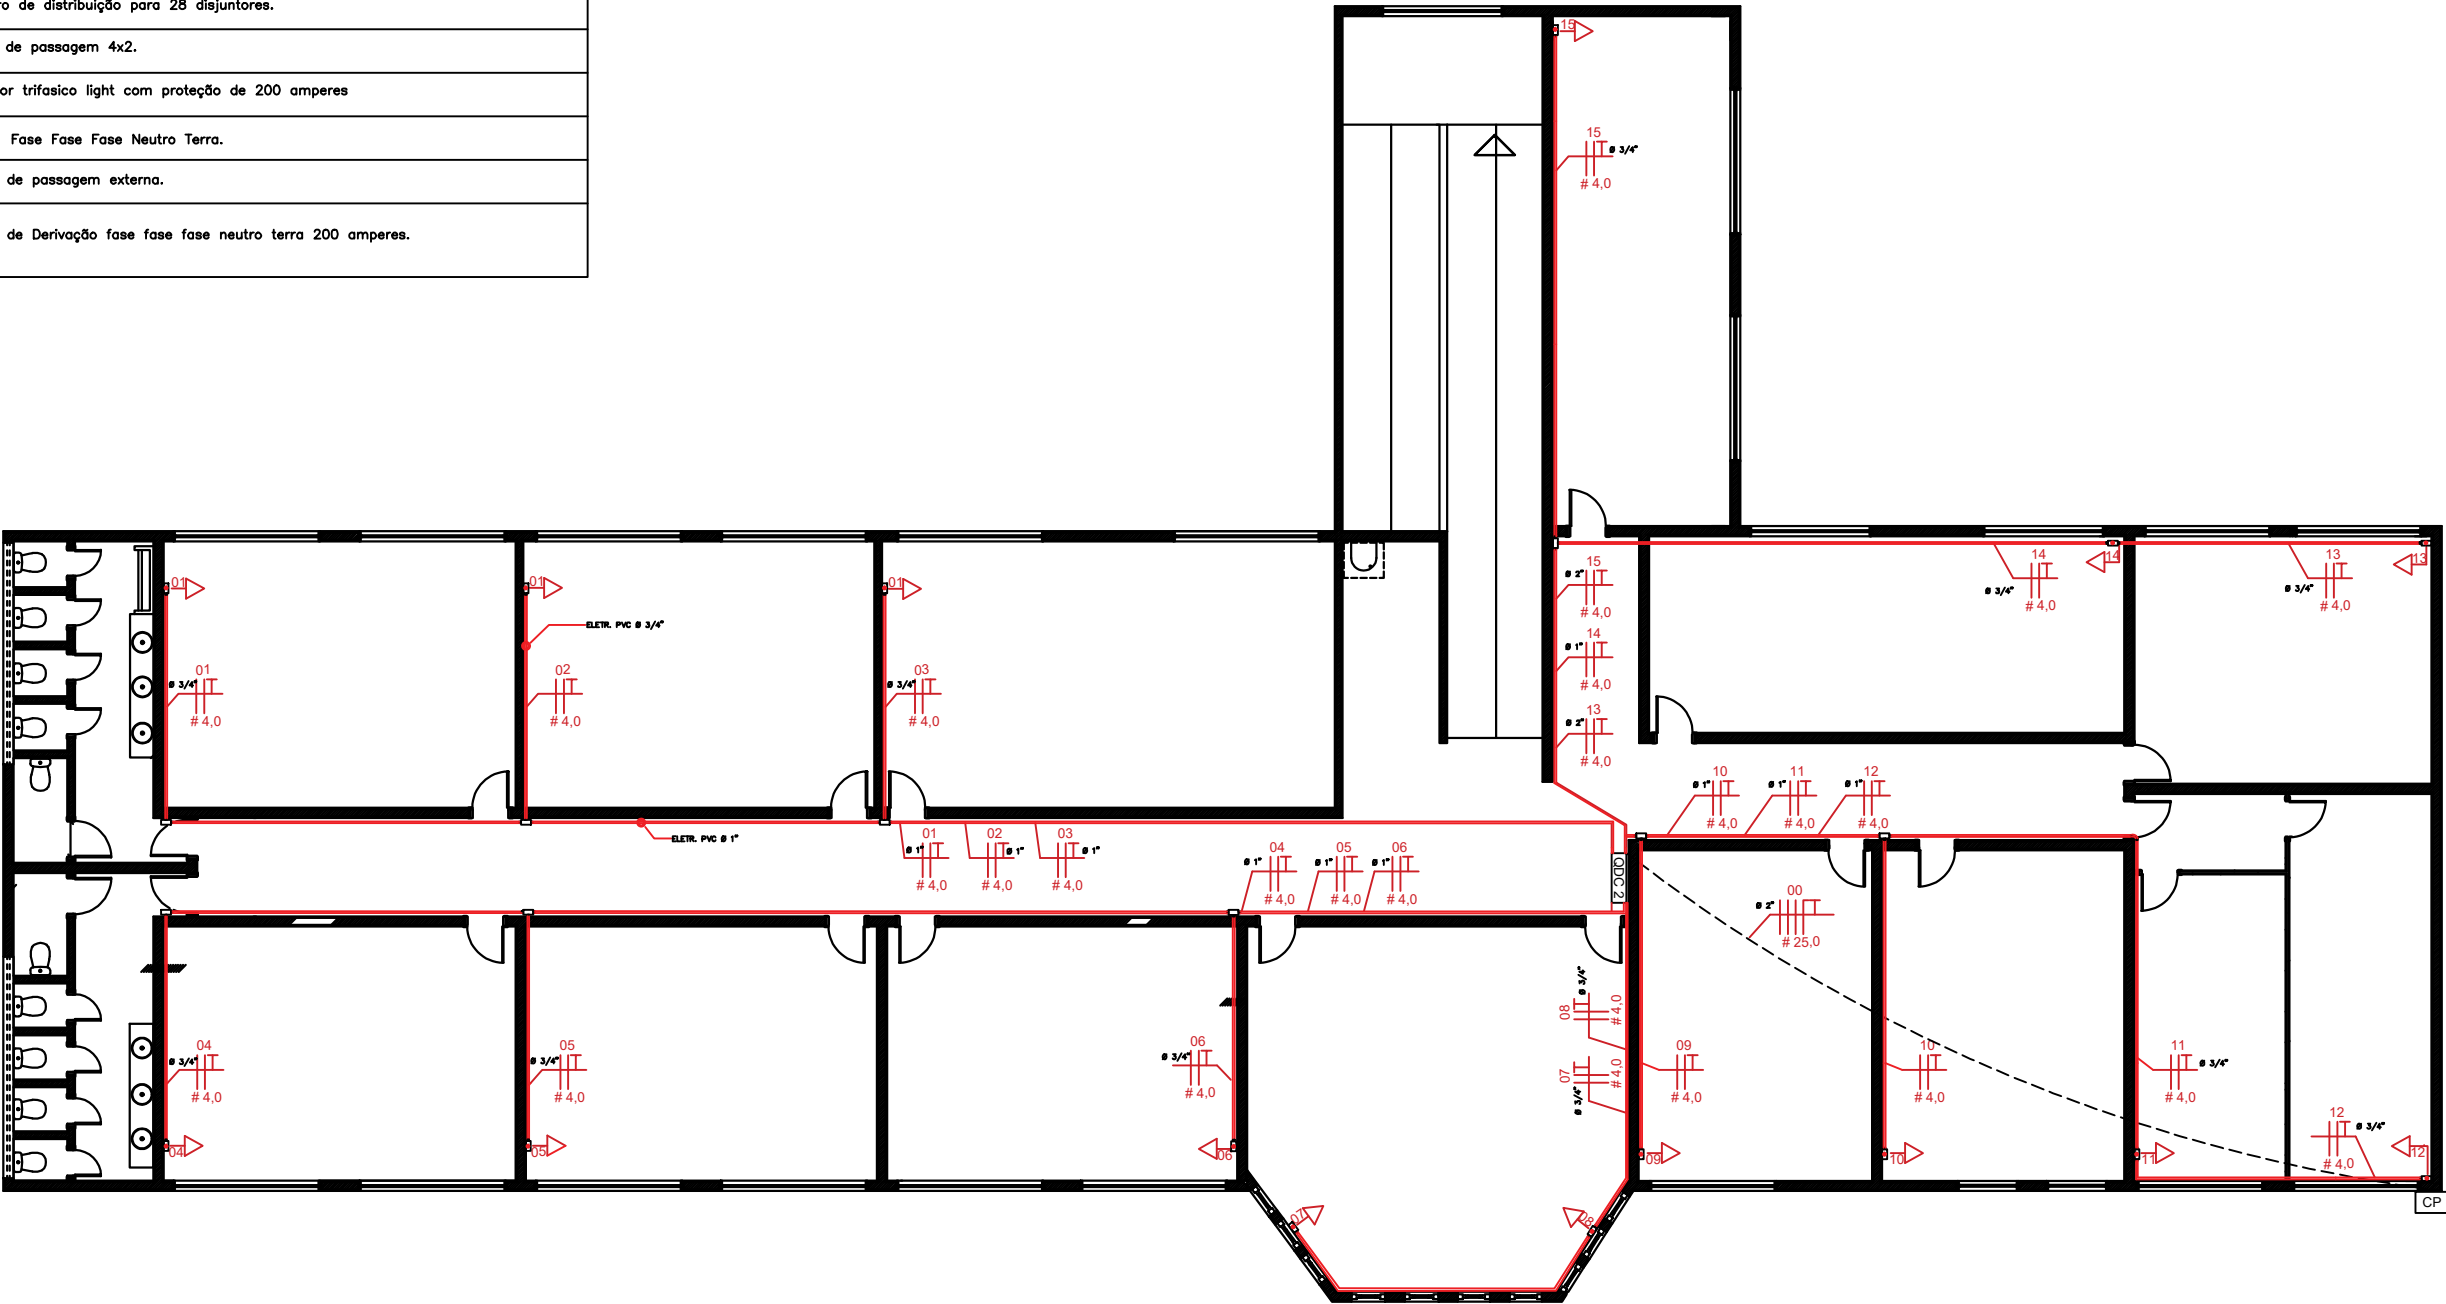

PLANTA ELÉTRICA 1º PAVIMENTO
ESCALA 1 : 150



PREFEITURA
CARMO
COMPROMISSO COM O PRESENTE,
VISÃO PARA O FUTURO

SECRETARIA
MUNICIPAL DE
OBRAS
HABITAÇÃO e
INFRAESTRUTURA

TÍTULO
**REFORMA E AUMENTO DE CARGA DA ESCOLA
MUNICIPAL ANTÔNIO RUSSIER**

LOCAL
**RUA BARÃO DE APARECIDA, Nº 225, BAIRRO
CENTRO - MUNICÍPIO DO CARMO/RJ**

PROJETO
DESENHO
PLANTA DE SITUAÇÃO;

ESCALA
INDICADA
PRANCHA
02 / 05
DATA
15/12/2025

OBS: MEDIDAS EXPRESSAS EM METROS. TODAS AS MEDIDAS DEVEM SER CONFERIDAS NO LOCAL.

CARIMBO DO AUTOR DO PROJETO:

MARCUS VINICIUS DE OLIVEIRA LIERS
ENGº. ELETRICISTA - CREA/RJ 2012135166

VISTOS E APROVAÇÕES:

APROVO O PRESENTE PROJETO, NA DATA CERTIFICADA:

FRANCISCO ELÍSIO MACHADO PINHEIRO JÚNIOR
SECRETÁRIO MUN. DE OBRAS - PORTARIA 010/2025