


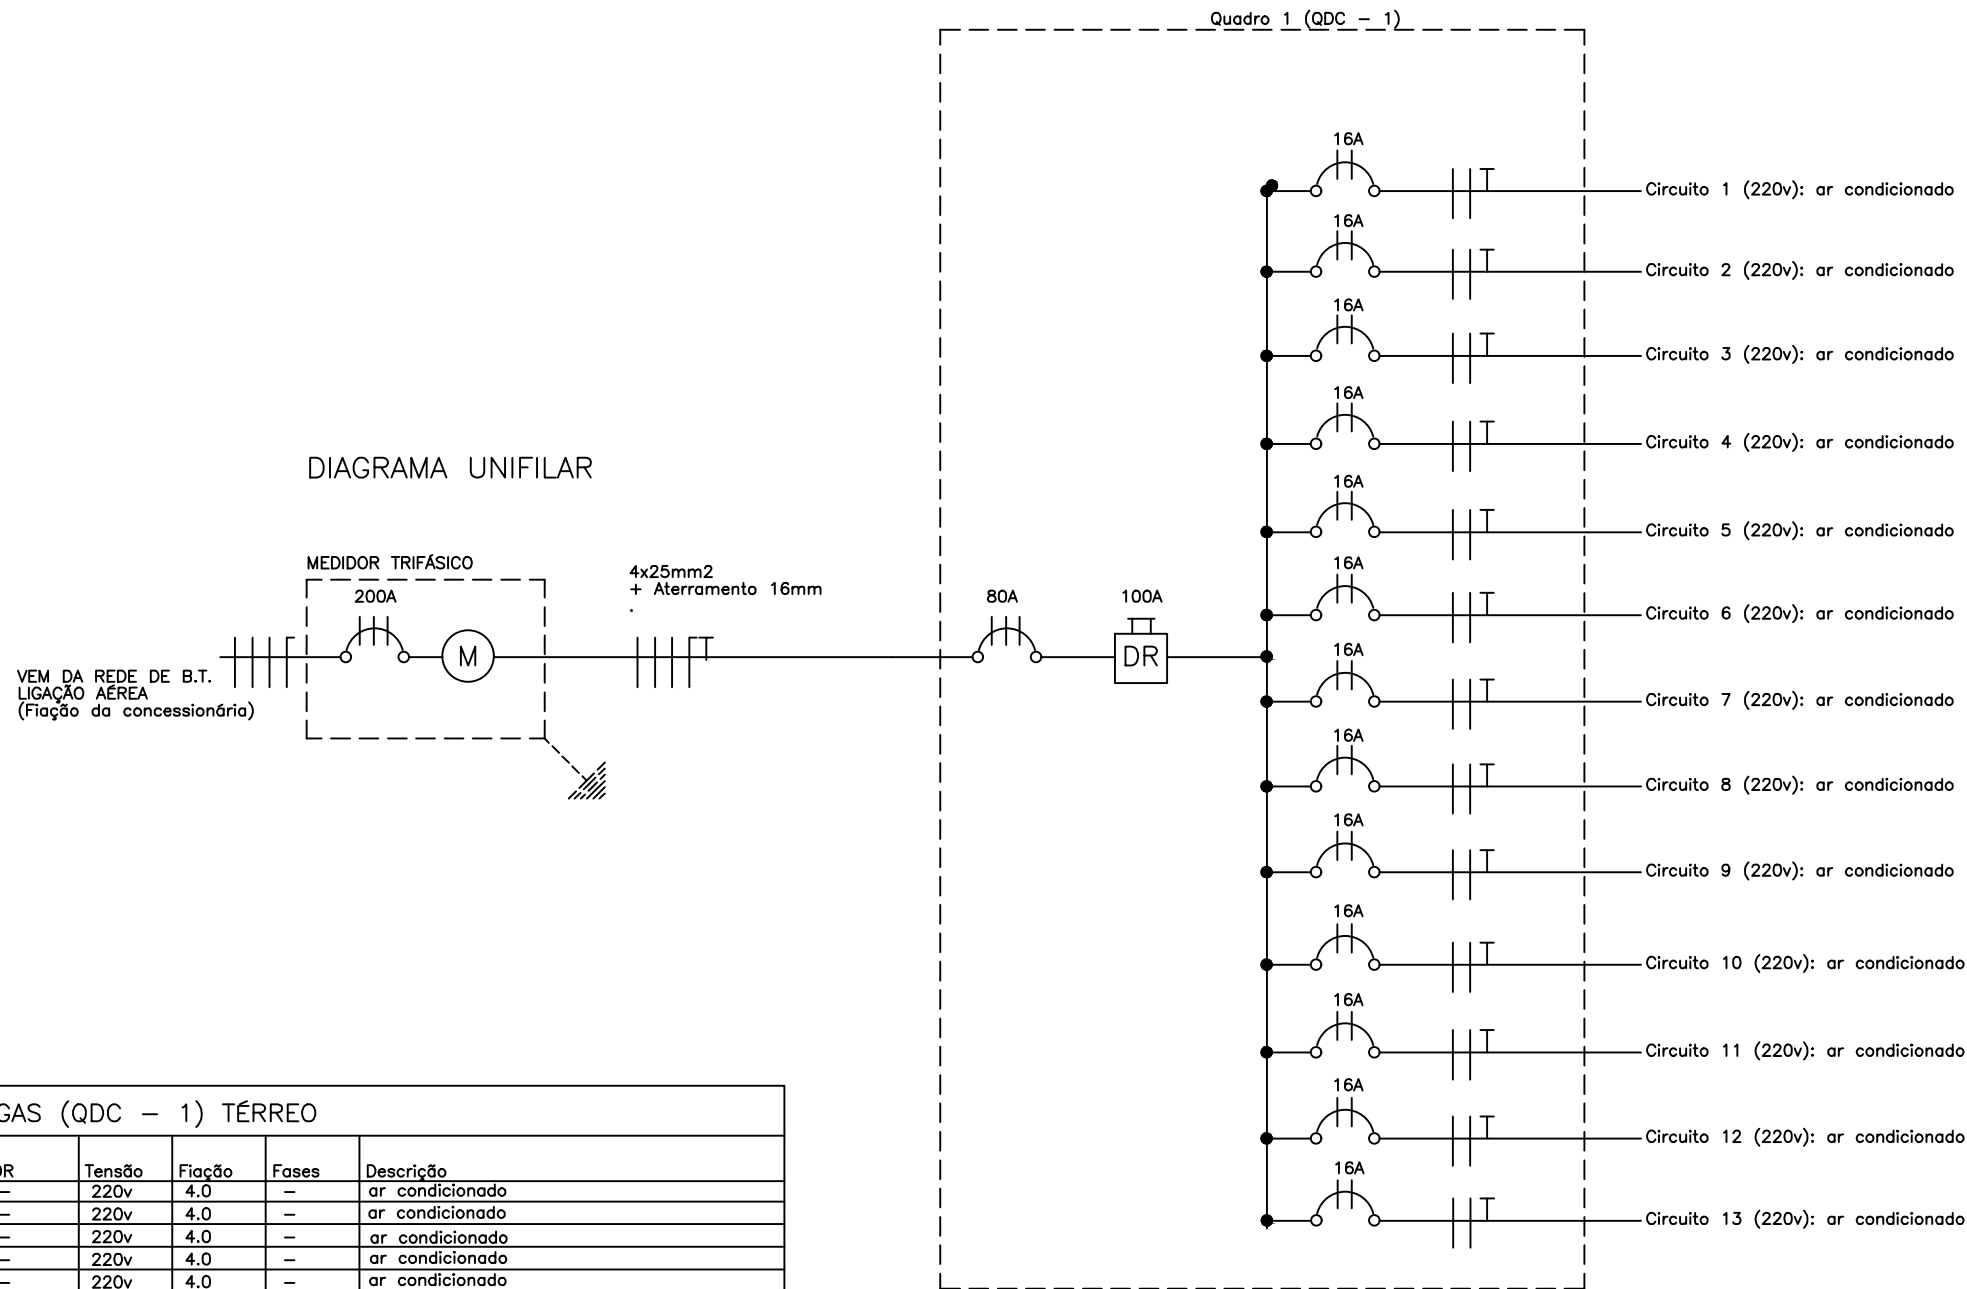

QUADRO DE CARGAS (QDC - 1) TÉRREO								
Circuito	ar condicionado	1625W	Carga w	Disjuntor	DR	Tensão	Fiação	Fases
1	01	1625	16A	—	—	220v	4.0	—
2	01	1625	16A	—	—	220v	4.0	—
3	01	1625	16A	—	—	220v	4.0	—
4	01	1625	16A	—	—	220v	4.0	—
5	01	1625	16A	—	—	220v	4.0	—
6	01	1625	16A	—	—	220v	4.0	—
7	01	1625	16A	—	—	220v	4.0	—
8	01	1625	16A	—	—	220v	4.0	—
9	01	1625	16A	—	—	220v	4.0	—
10	01	1625	16A	—	—	220v	4.0	—
11	01	1625	16A	—	—	220v	4.0	—
12	01	1625	16A	—	—	220v	4.0	—
13	01	1625	16A	—	—	220v	4.0	—
Reserva	—	—	—	—	—	—	—	—
TOTAL	13	21,625	—	—	—	220v	—	—



PREFEITURA
CARMO
COMPROMISSO COM O PRESENTE,
VISÃO PARA O FUTURO

SECRETARIA
MUNICIPAL DE
OBRAS
HABITAÇÃO e
INFRAESTRUTURA

TÍTULO
**REFORMA E AUMENTO DE CARGA DA ESCOLA
MUNICIPAL ANTÔNIO RUSSIER**

LOCAL
**RUA BARÃO DE APARECIDA, Nº 225, BAIRRO
CENTRO - MUNICÍPIO DO CARMO/RJ**

PROJETO
DESENHO
PLANTA DE SITUAÇÃO;
ESCALA
INDICADA
PRANCHA
03 / 05
DATA
15/12/2025

OBS: MEDIDAS EXPRESSAS EM METROS. TODAS AS MEDIDAS DEVEM SER CONFERIDAS NO LOCAL.

CARIMBO DO AUTOR DO PROJETO:

MARCUS VINICIUS DE OLIVEIRA LIERS
ENGº. ELETRICISTA - CREA/RJ 2012135166

VISTOS E APROVAÇÕES:

APROVO O PRESENTE PROJETO, NA DATA CERTIFICADA:

FRANCISCO ELÍSIO MACHADO PINHEIRO JÚNIOR
SECRETÁRIO MUN. DE OBRAS - PORTARIA 010/2025