


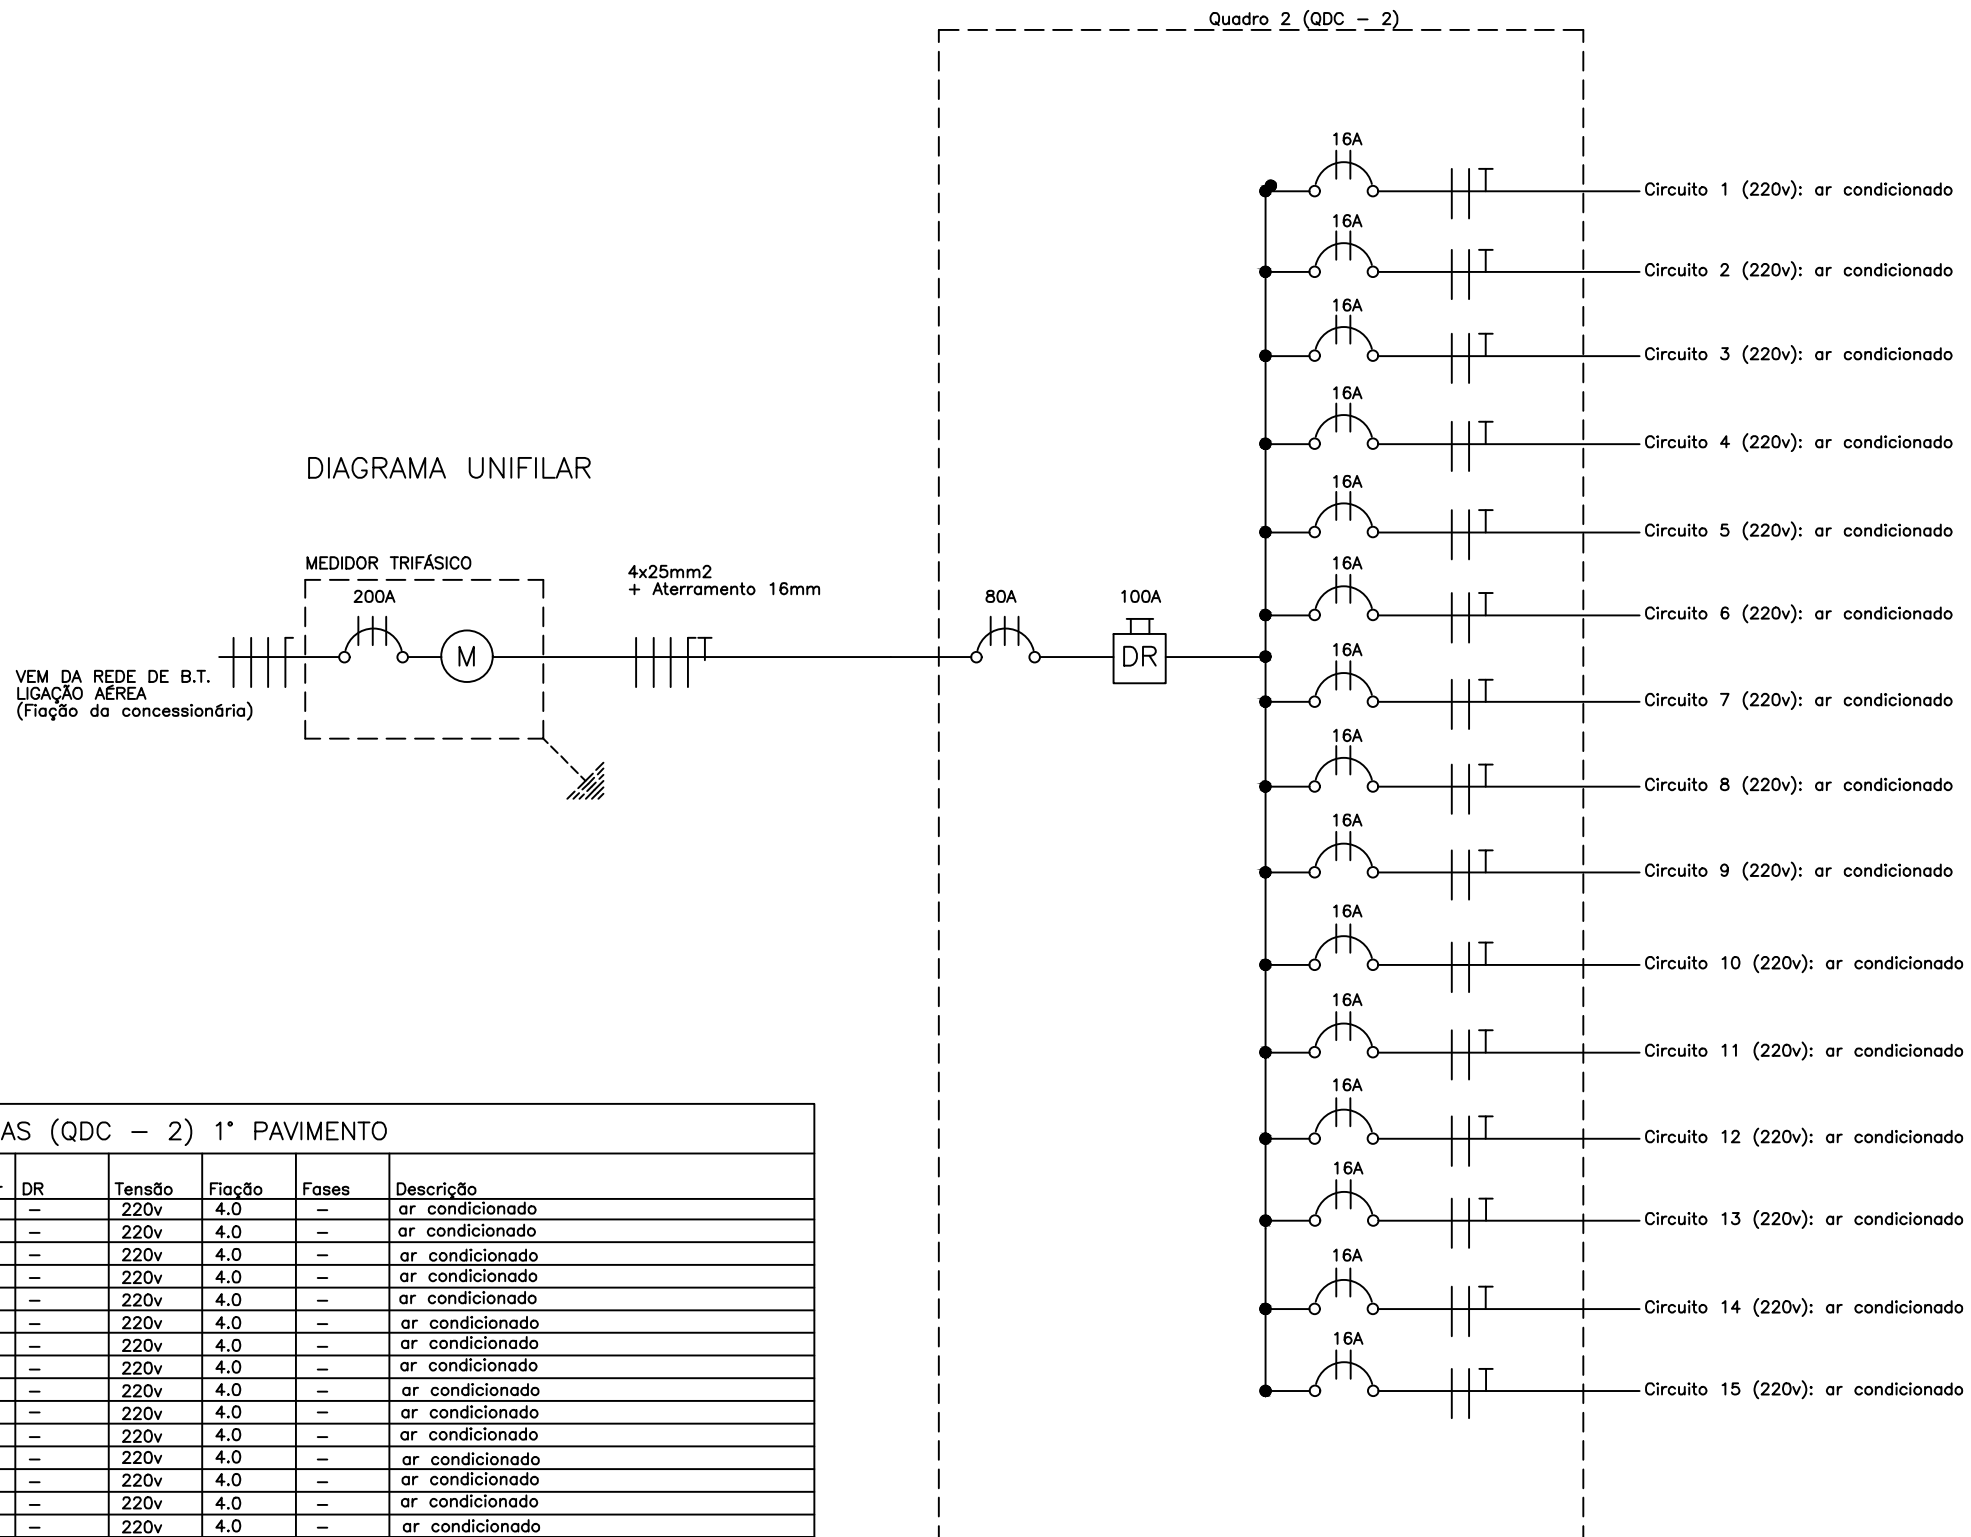

QUADRO DE CARGAS (QDC - 2) 1º PAVIMENTO								
Circuito	ar condicionado	1625W	Carga w	Disjuntor	DR	Tensão	Fiação	Fases
01	01	1625	16A	—	—	220v	4.0	—
02	01	1625	16A	—	—	220v	4.0	—
03	01	1625	16A	—	—	220v	4.0	—
04	01	1625	16A	—	—	220v	4.0	—
05	01	1625	16A	—	—	220v	4.0	—
06	01	1625	16A	—	—	220v	4.0	—
07	01	1625	16A	—	—	220v	4.0	—
08	01	1625	16A	—	—	220v	4.0	—
09	01	1625	16A	—	—	220v	4.0	—
10	01	1625	16A	—	—	220v	4.0	—
11	01	1625	16A	—	—	220v	4.0	—
12	01	1625	16A	—	—	220v	4.0	—
13	01	1625	16A	—	—	220v	4.0	—
14	01	1625	16A	—	—	220v	4.0	—
15	01	1625	16A	—	—	220v	4.0	—
Reserva								
TOTAL	15		24,375					



PREFEITURA
CARMO
COMPROMISSO COM O PRESENTE,
VISÃO PARA O FUTURO

SECRETARIA
MUNICIPAL DE
OBRAS
HABITAÇÃO e
INFRAESTRUTURA

TÍTULO
**REFORMA E AUMENTO DE CARGA DA ESCOLA
MUNICIPAL ANTÔNIO RUSSIER**

LOCAL
**RUA BARÃO DE APARECIDA, Nº 225, BAIRRO
CENTRO - MUNICÍPIO DO CARMO/RJ**

PROJETO
DESENHO
PLANTA DE SITUAÇÃO;
ESCALA
INDICADA
PRANCHA
04 / 05
DATA
15/12/2025

OBS: MEDIDAS EXPRESSAS EM METROS. TODAS AS MEDIDAS DEVEM SER CONFERIDAS NO LOCAL.

CARIMBO DO AUTOR DO PROJETO:

MARCUS VINICIUS DE OLIVEIRA LIERS
ENGº. ELETRICISTA - CREA/RJ 2012135166

VISTOS E APROVAÇÕES:

APROVO O PRESENTE PROJETO, NA DATA CERTIFICADA:

FRANCISCO ELÍSIO MACHADO PINHEIRO JÚNIOR
SECRETÁRIO MUN. DE OBRAS - PORTARIA 010/2025