

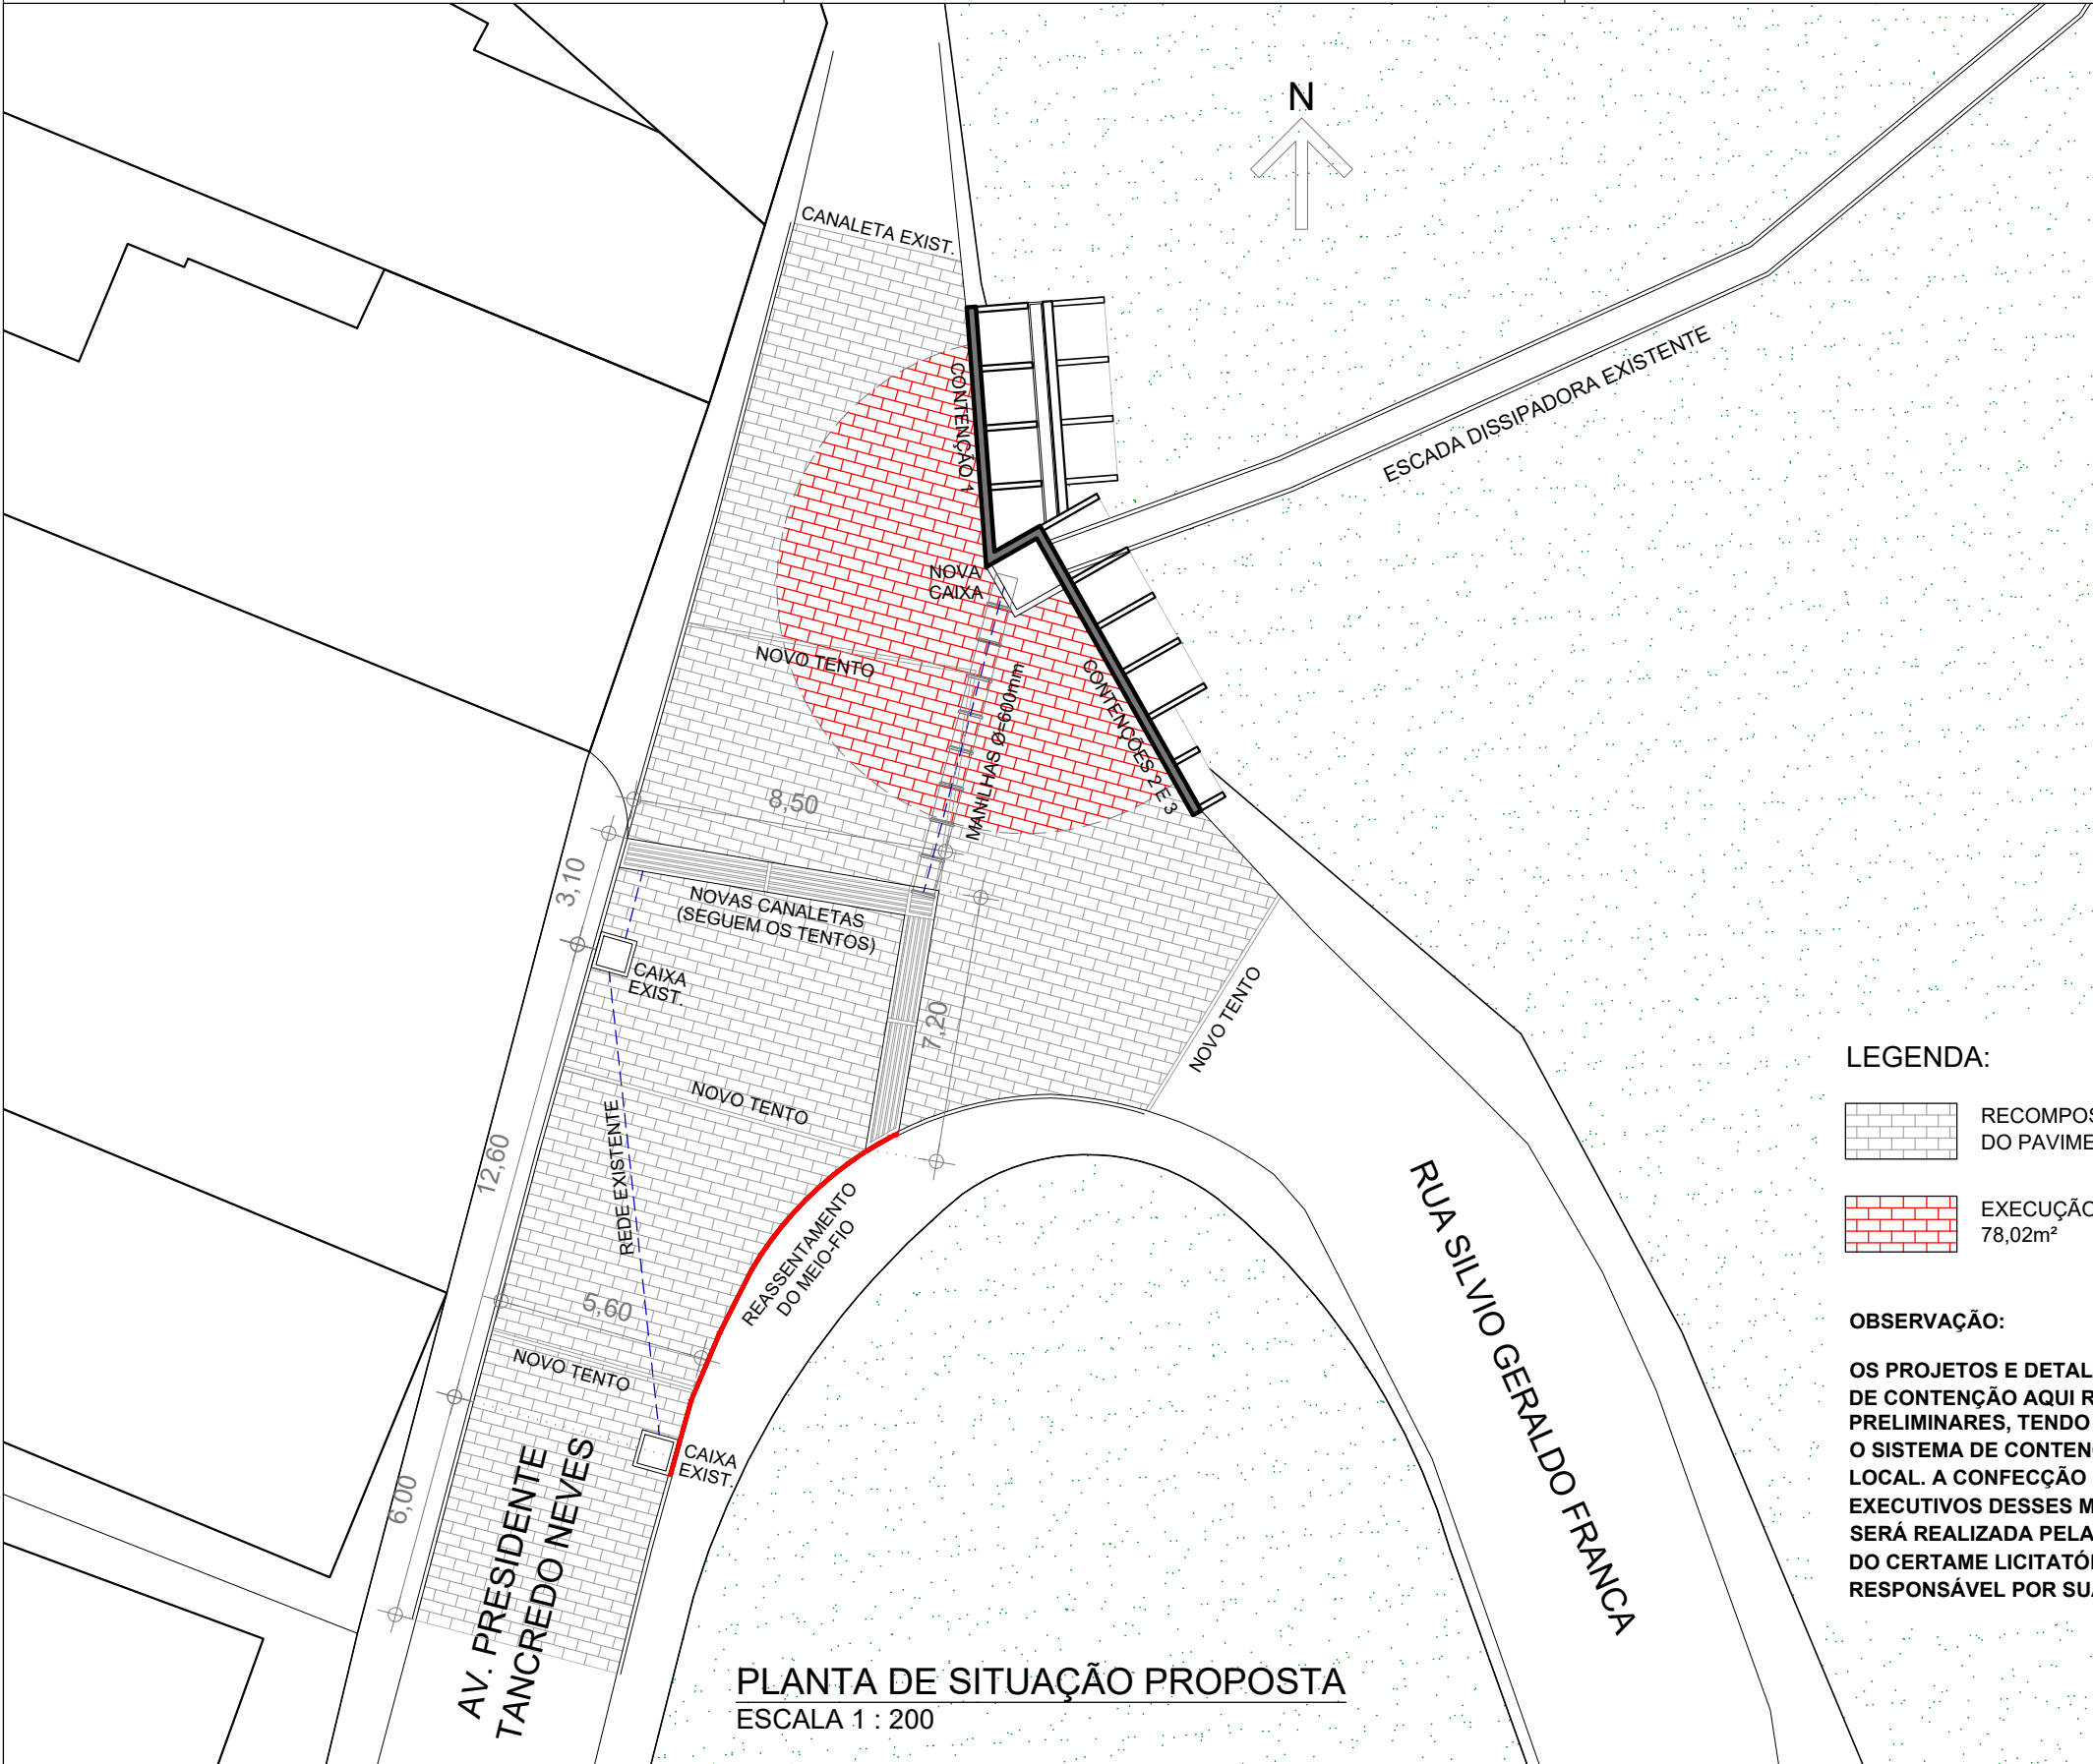


IMAGEM DE SATÉLITE
ESCALA APROX. 1 : 1.000

AVENIDA JOSE RIBEIRO DE MOURA

LEGENDA:

- RECOMPOSIÇÃO E REASSENTAMENTO DO PAVIMENTO EXISTENTE: 267,76m²
- EXECUÇÃO DE NOVO PAVIMENTO: 78,02m²

OBSERVAÇÃO:

OS PROJETOS E DETALHAMENTOS DOS MUROS DE CONTENÇÃO AQUI REPRESENTADOS SÃO PRELIMINARES, TENDO O OBJETIVO DE ELUCIDAR O SISTEMA DE CONTENÇÃO PRETENDIDO PARA O LOCAL. A CONFEÇÃO DOS PROJETOS EXECUTIVOS DESSES MUROS DE CONTENÇÃO SERÁ REALIZADA PELA EMPRESA VENCEDORA DO CERTAME LICITATÓRIO, QUE TAMBÉM SERÁ A RESPONSÁVEL POR SUA DEVIDA EXECUÇÃO.

PLANTA DE SITUAÇÃO PROPOSTA
ESCALA 1 : 200

OBS.: MEDIDAS EXPRESSAS EM METROS. TODAS AS MEDIDAS DEVEM SER CONFERIDAS NO LOCAL.



PREFEITURA
CARMO
COMPROMISSO COM O PRESENTE,
VISÃO PARA O FUTURO

SECRETARIA
MUNICIPAL DE
OBRAS
HABITAÇÃO e
INFRAESTRUTURA

TÍTULO:
**PROJETO URBANÍSTICO PARA ADEQUAÇÃO DE
SISTEMA DE DRENAGEM, PAVIMENT. E CONTENÇÃO**

LOCAL:
**AVENIDA PRESIDENTE TANCREDO NEVES, ESQUINA
COM A RUA SILVIO GERALDO FRANÇA, BAIRRO
PROGRESSO - MUNICÍPIO DO CARMO/RJ**

PROJETO
DESENHO:
**PLANTA - SITUAÇÃO PROPOSTA;
IMAGEM DE SATÉLITE**
ESCALA:
INDICADA
DATA:
19/01/2026
PRANCHA:
01 / 02

CARIMBO DO AUTOR DO ANTEPROJETO:

DIEGO DE SALLES ABREU CURTY
ARQUITETO E URBANISTA - CAU/BR A69836-9

VISTOS E APROVAÇÕES:

APROVO O PRESENTE PROJETO, NA DATA CERTIFICADA:

FRANCISCO ELÍSIO MACHADO PINHEIRO JÚNIOR
SECRETÁRIO MUN. DE OBRAS - PORTARIA 010/2025