


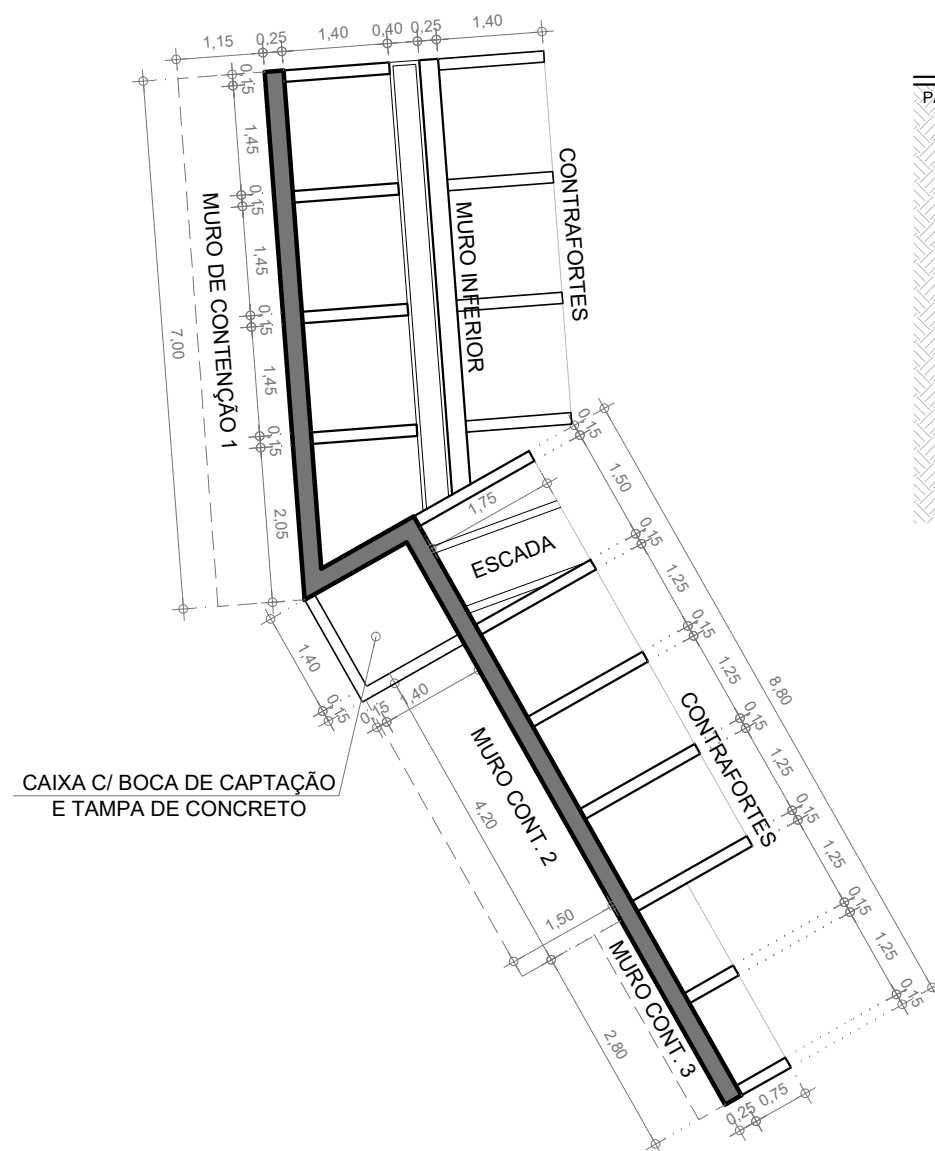


CAIXA C/ BOCA DE CAPTAÇÃO
E TAMPA DE CONCRETO


PLANTA - CAIXA E MUROS DE CONTENÇÃO
ESCALA 1 : 100

OBSERVAÇÃO:


OS PROJETOS E DETALHAMENTOS DOS MUROS DE CONTENÇÃO AQUI REPRESENTADOS SÃO PRELIMINARES, TENDO O OBJETIVO DE ELUCIDAR O SISTEMA DE CONTENÇÃO PRETENDIDO PARA O LOCAL. A CONFEÇÃO DOS PROJETOS EXECUTIVOS DESSES MUROS DE CONTENÇÃO SERÁ REALIZADA PELA EMPRESA VENCEDORA DO CERTAME LICITATÓRIO, QUE TAMBÉM SERÁ A RESPONSÁVEL POR SUA DEVIDA EXECUÇÃO.

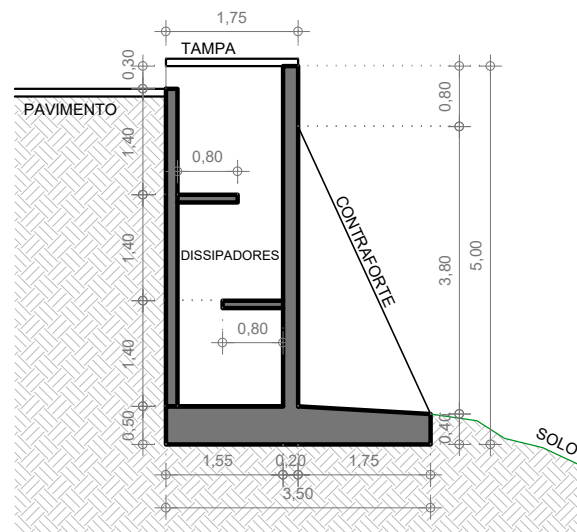


SEÇÃO TRANSVERSAL - CAIXA

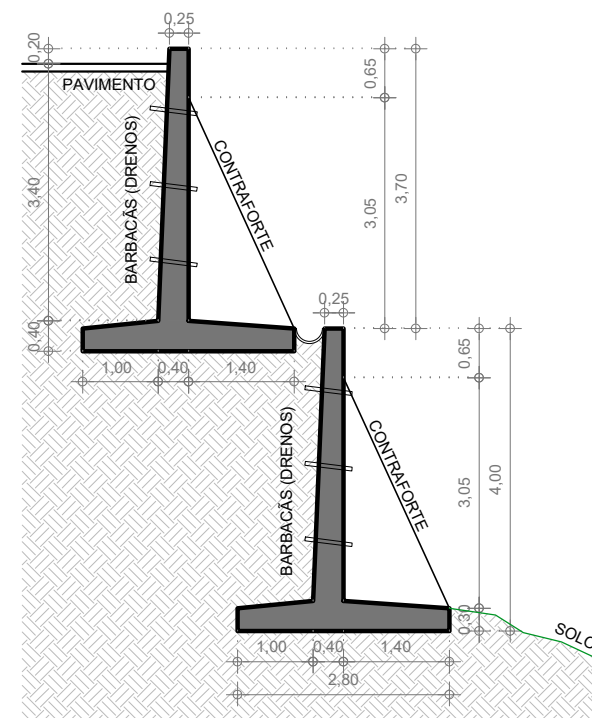


SEÇÃO TRANSVERSAL - MURO 1

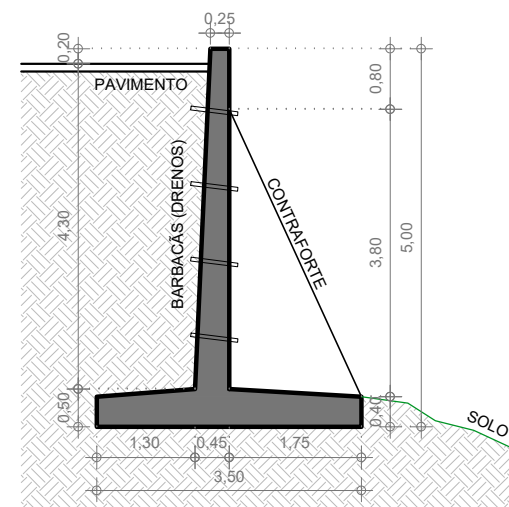


SEÇÃO TRANSVERSAL - MURO 2

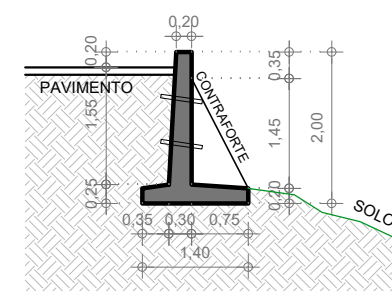


SEÇÃO TRANSVERSAL - MURO 3

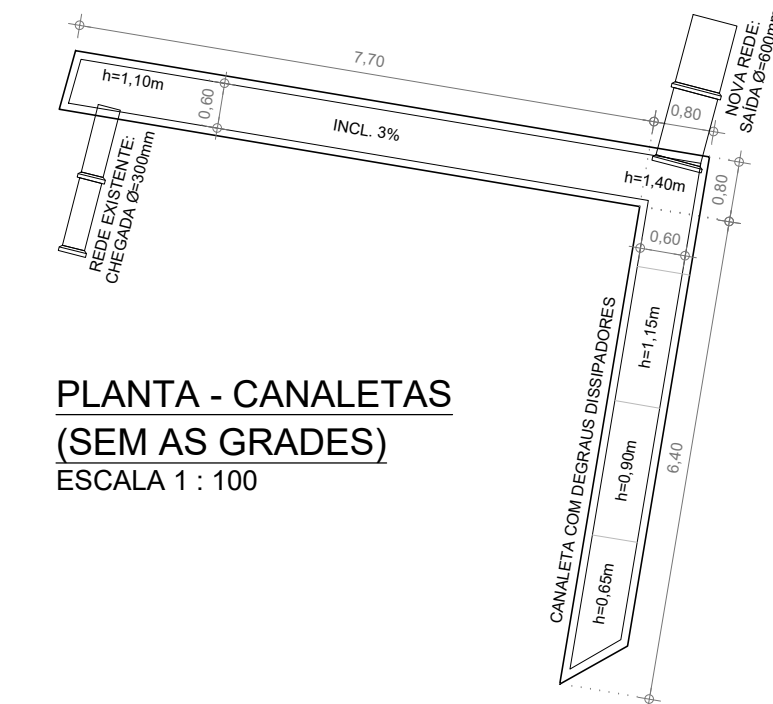

PLANTA - CANALETAS
(SEM AS GRADES)
ESCALA 1 : 100

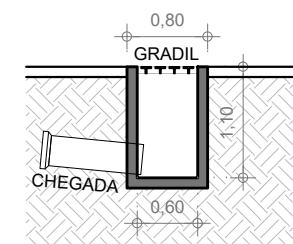

SEÇÃO TRANSVERSAL - INÍCIO

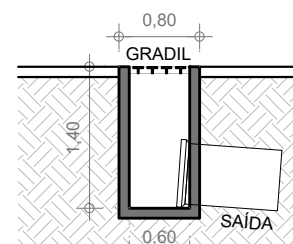

SEÇÃO TRANSVERSAL - FINAL

DETALHAMENTOS - CANALETAS
ESCALA 1 : 75



PREFEITURA
CARMO
COMPROMISSO COM O PRESENTE,
VISÃO PARA O FUTURO

SECRETARIA
MUNICIPAL DE
OBRAS
HABITAÇÃO e
INFRAESTRUTURA

TÍTULO:
**PROJETO URBANÍSTICO PARA ADEQUAÇÃO DE
SISTEMA DE DRENAGEM, PAVIMENT. E CONTENÇÃO**

LOCAL:
**AVENIDA PRESIDENTE TANCREDO NEVES, ESQUINA
COM A RUA SILVIO GERALDO FRANÇA, BAIRRO
PROGRESSO - MUNICÍPIO DO CARMO/RJ**

PROJETO
DESENHO:
**PLANTAS E DETALHAMENTOS:
DISPOSITIVOS DE DRENAGEM**
ESCALA:
INDICADA
PRANCHA:
02 / 02
DATA:
19/01/2026

OBS.: MEDIDAS EXPRESSAS EM METROS. TODAS AS MEDIDAS DEVEM SER CONFERIDAS NO LOCAL.

CARIMBO DO AUTOR DO ANTEPROJETO:

DIEGO DE SALLES ABREU CURTY
ARQUITETO E URBANISTA - CAU/BR A69836-9

VISTOS E APROVAÇÕES:

APROVO O PRESENTE PROJETO, NA DATA CERTIFICADA:

FRANCISCO ELÍSIO MACHADO PINHEIRO JÚNIOR
SECRETÁRIO MUN. DE OBRAS - PORTARIA 010/2025