



Planta baixa

1:400

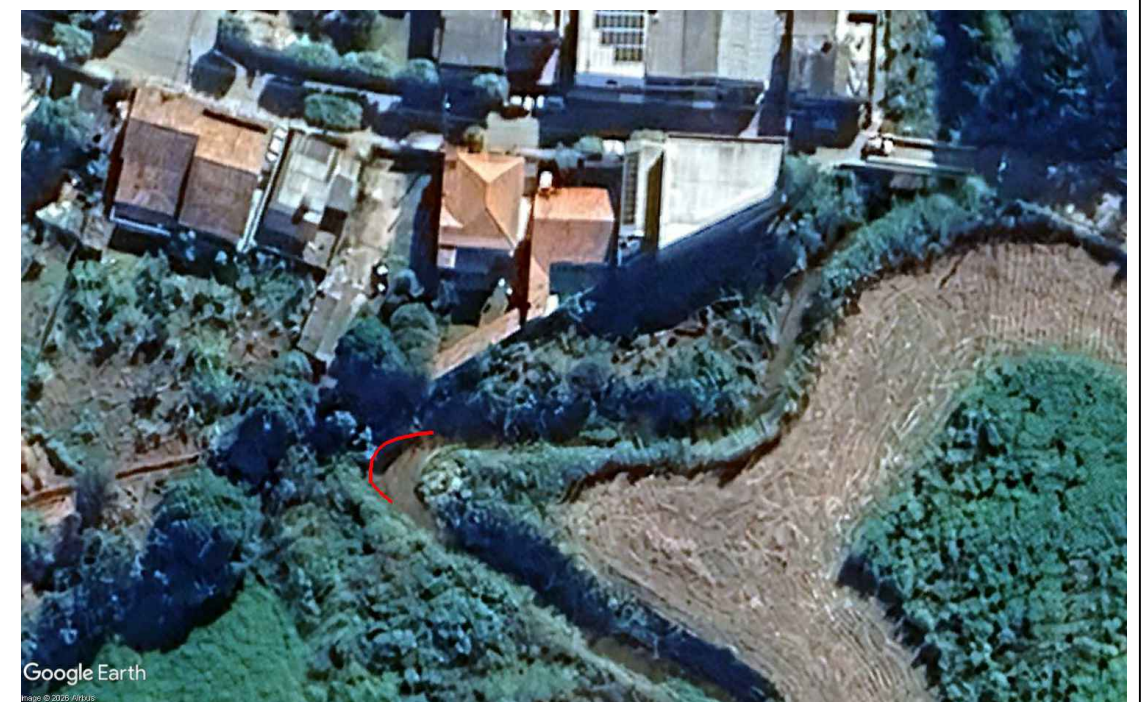

OBS: MEDIDAS EXPRESSAS EM METROS. TODAS AS MEDIDAS DEVEM SER CONFERIDAS NO LOCAL.

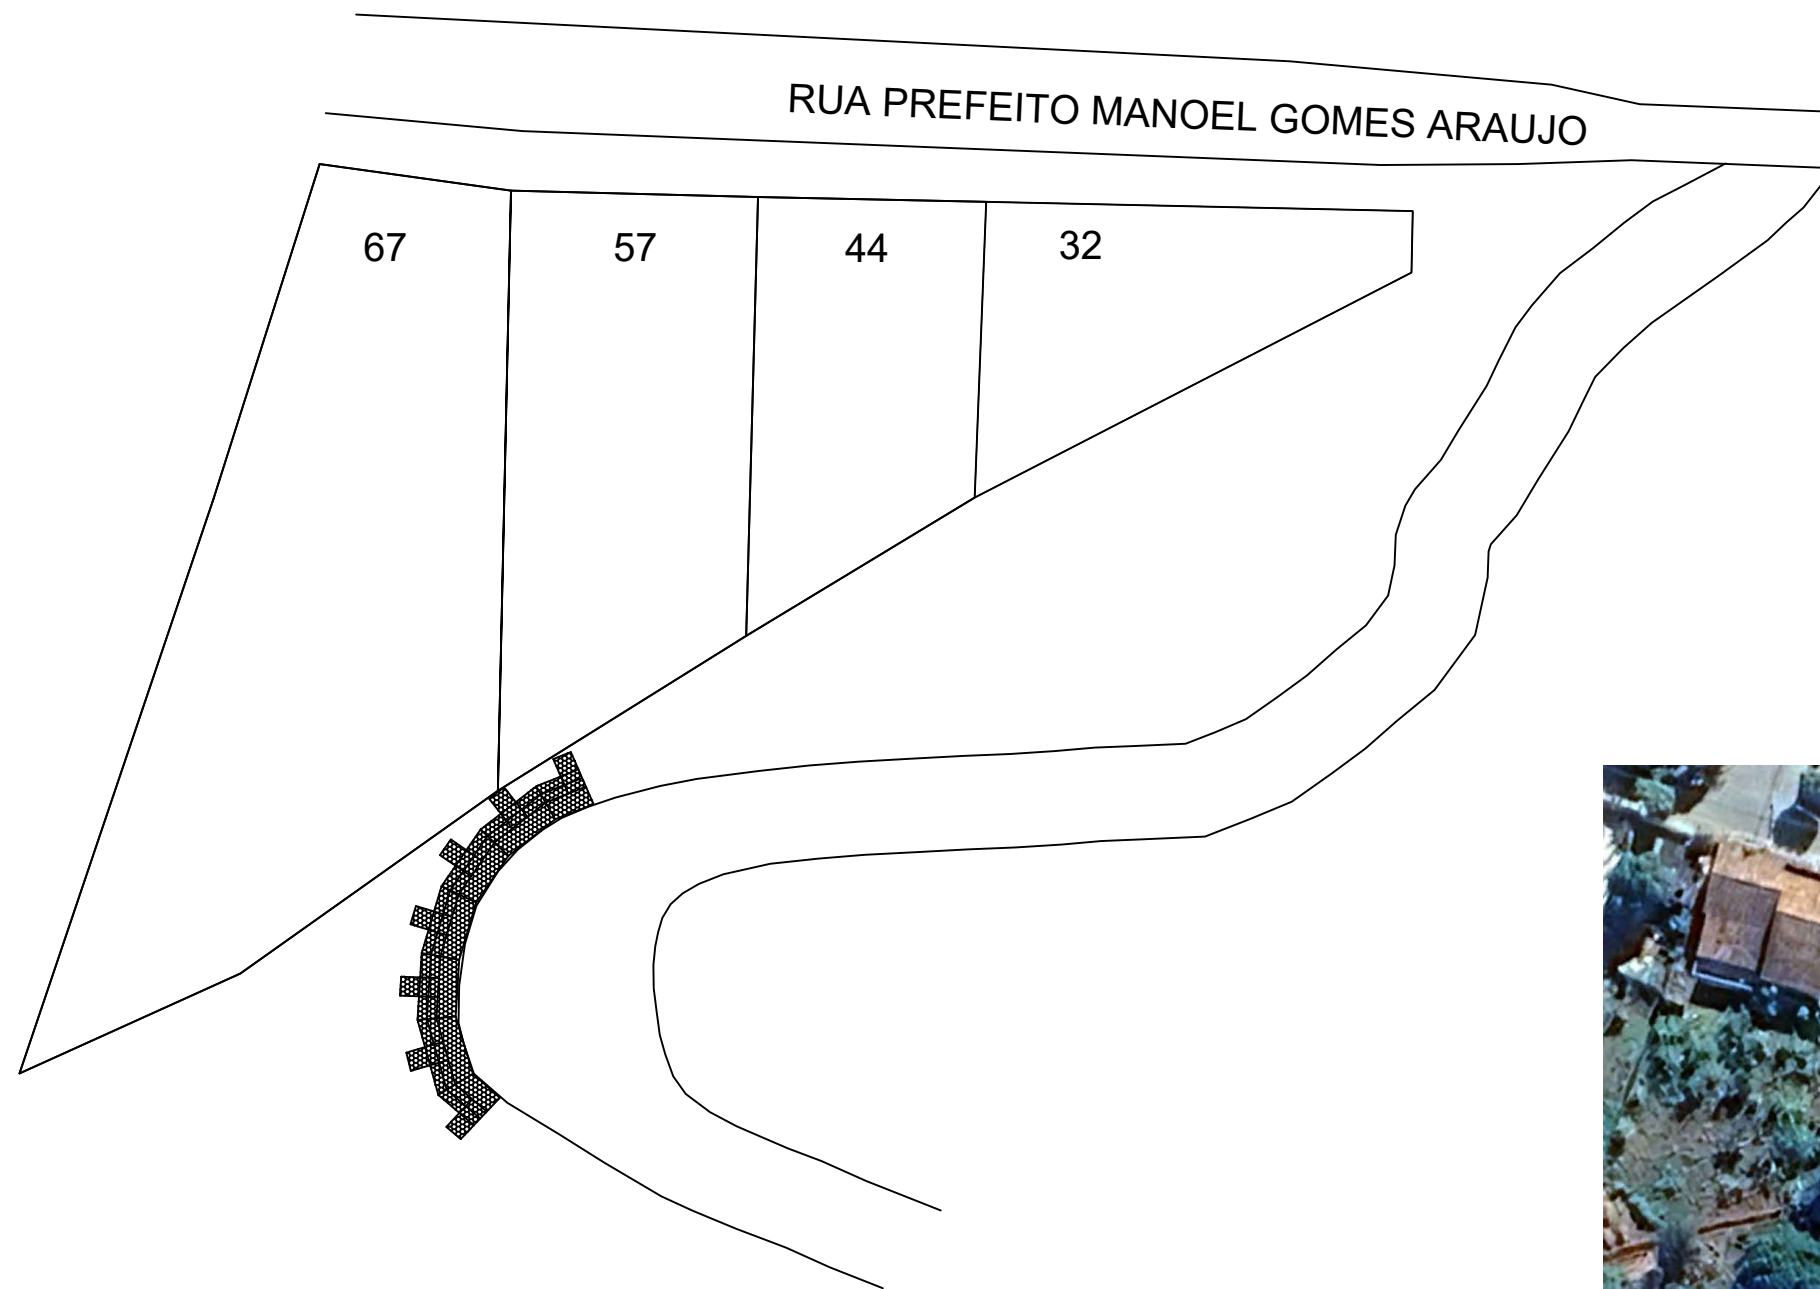

PREFEITURA
CARMO
COMPROMISSO COM O PRESENTE,
VISÃO PARA O FUTURO

SECRETARIA
MUNICIPAL DE
OBRAS
HABITAÇÃO e
INFRAESTRUTURA

TÍTULO
CONSTRUÇÃO DE GABIÕES PARA CONTROLE DE EROSÃO ÀS MARGENS
DO CÓRREGO VAL PARAÍSO, NO MUNICÍPIO DE CARMO/RJ

LOCAL
BAIRRO VAL PARAÍSO - MUNICÍPIO DO CARMO/RJ

PROJETO	
DESENHO	PLANTA BAIXA
ESCALA	PRANCHA
1:400	1/3
DATA	
14/01/2026	

CARIMBO DO AUTOR DO PROJETO:
AUTOR DO PROJETO DE ARQUITETURA:
NATHAN XAVIER DE ARAUJO CREA-RJ 2022106534

VISTOS E CARIMBOS: