


Vista esquemática da Barragem

1:50

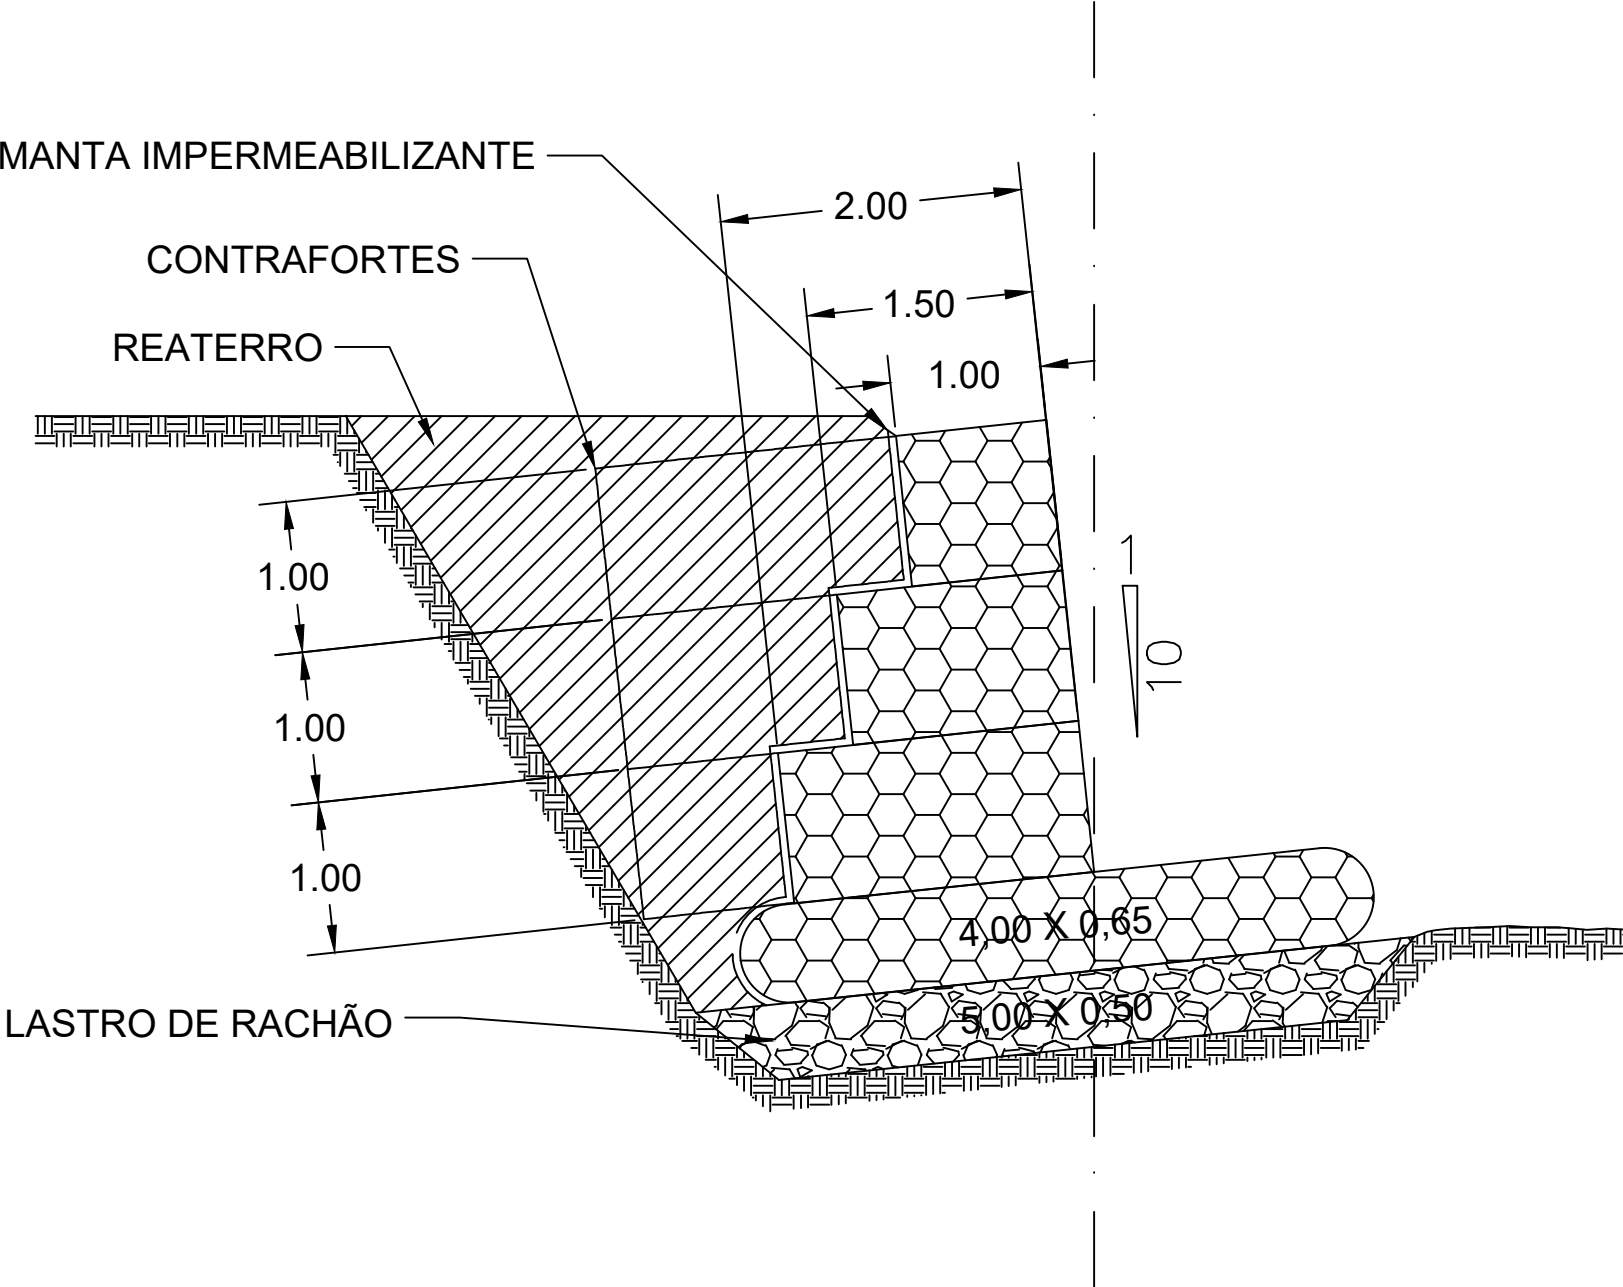

- NOTAS:
- MEDIDAS EM METROS, SALVO INDICAÇÃO EM CONTRÁRIO.
 - OS TALUDES PROVISÓRIOS DE CORTE TERÃO INCLINAÇÃO DE 3 a 4V:1H E OS TALUDES EM ATERROS TERÃO INCLINAÇÃO DE 1V:1,5H, EXCETO ONDE INDICADO EM CONTRÁRIO.
 - OS ATERROS DEVERÃO SER LANÇADOS E COMPACTADOS EM CAMADAS DE ESPESSURA MÁXIMA DE 20cm (ANTES DA COMPACTAÇÃO), DEVENDO ATINGIR O GRAU DE COMPACTAÇÃO MÍNIMO DE 98% EM RELAÇÃO AO PROCTOR NORMAL E A VARIAÇÃO DE UMIDADE NÃO PODERÁ SER MAIOR DO QUE -2% E +1,0% EM RELAÇÃO À UMIDADE ÓTIMA.
 - AS 3 ÚLTIMAS CAMADAS DEVERÃO SER COMPACTADAS COM GRAU DE COMPACTAÇÃO MÍNIMO DE 100% EM RELAÇÃO AO PROCTOR NORMAL COM A MESMA LIMITAÇÃO DE VARIAÇÃO DE UMIDADE.
 - AS REGIÕES DELIMITADAS DE APROXIMADAMENTE 20cm A MONTANTE DA CONTENÇÃO, DEVERÃO TER O SOLO COMPACTADO COM SOQUETE MANUAL.
 - O ATERRO DEVERÁ SER ENCAIXADO (EM ESCADA) NO SOLO NATURAL, LIMITANDO A ALTURA DO ESPELHO ENTRE 60 a 80cm.
 - PROTEGER O TARDOZ DO MURO COM MANTA IMPERMEABILIZANTE.
 - A CAIXAS DEVERÃO SER AMARRADAS ENTRE SI.
 - O GABIÃO DE FECHAMENTO DEVERÁ SER EXECUTADO COM O MESMO ELEMENTO DE REFORÇO, SEM QUE HAJA DESCONTINUIDADE DO ELEMENTO. A ALTURA DO FECHAMENTO DEVERÁ SER ADEQUADA AS CONDIÇÕES LOCAIS.
 - ANTES DA EXECUÇÃO, ESTE PROJETO DEVERÁ SER VERIFICADO EM RELAÇÃO A ÚLTIMA REVISÃO DOS RESPECTIVOS ELEMENTOS DE REFERÊNCIA.
 - PARA EXECUÇÃO DOS SERVIÇOS, DEVERÁ SER ACOMPANHADO POR ENGENHEIRO ESPECIALIZADO POR PARTE DA EMPRESA CONTRATADA.
 - VERIFICAR INTERFERÊNCIAS, AS ALTERAÇÕES DEVERÃO SER ENCAMINHADAS PARA O SETOR RESPONSÁVEL PELO PROJETO (SMOHI).
 - O PRESENTE PROJETO ELABORADO CONFORME ESPECIFICAÇÕES DA NORMA NBR 11.682, ESTABELECE AS CONDIÇÕES BÁSICAS PREVISTAS PARA A EXECUÇÃO DA CONTENÇÃO, PODENDO SOFRER ADAPTAÇÕES QUE VISEM CONFORMÁ-LO ÀS CONDIÇÕES E PECULIARIDADES LOCAIS E OBSERVÁVEIS DURANTE O ANDAMENTO DA OBRA.



PREFEITURA
CARMO
COMPROMISSO COM O PRESENTE,
VISÃO PARA O FUTURO

SECRETARIA
MUNICIPAL DE
OBRAS
HABITAÇÃO e
INFRAESTRUTURA

TÍTULO
CONSTRUÇÃO DE GABIÕES PARA CONTROLE DE EROSIÃO ÀS MARGENS
DO CÓRREGO VAL PARAÍSO, NO MUNICÍPIO DE CARMO/RJ

LOCAL
BAIRRO VAL PARAÍSO - MUNICÍPIO DO CARMO/RJ

PROJETO
DESENHO
VISTA ESQUEMÁTICA E
ORIENTAÇÕES
ESCALA
1:50
PRANCHA
2/3
DATA
14/01/2026

OBS: MEDIDAS EXPRESSAS EM METROS. TODAS AS MEDIDAS DEVEM SER CONFERIDAS NO LOCAL.

CARIMBO DO AUTOR DO PROJETO:

AUTOR DO PROJETO DE ARQUITETURA:
NATHAN XAVIER DE ARAUJO
CREA-RJ 2022106534

VISTOS E CARIMBOS: