



Detalhe : Amarração da Malha e Tirantes

Sem escala

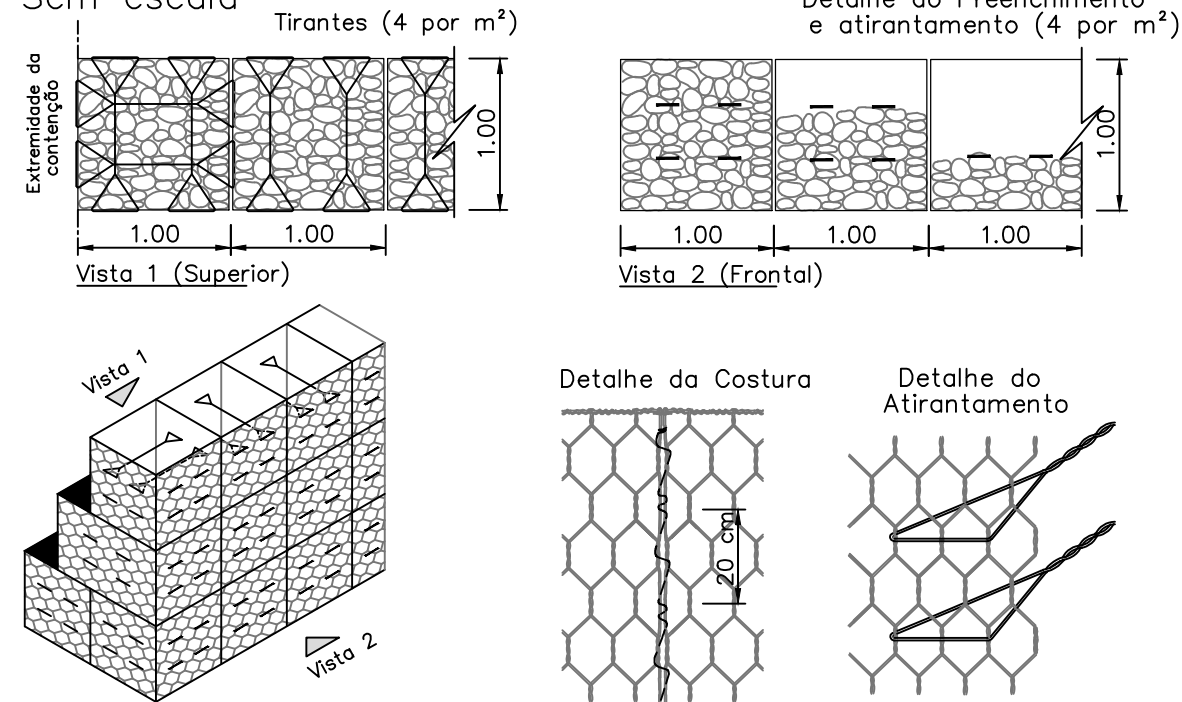


Detalhe : Perspectiva esquemática do contraforte


Sem Escala

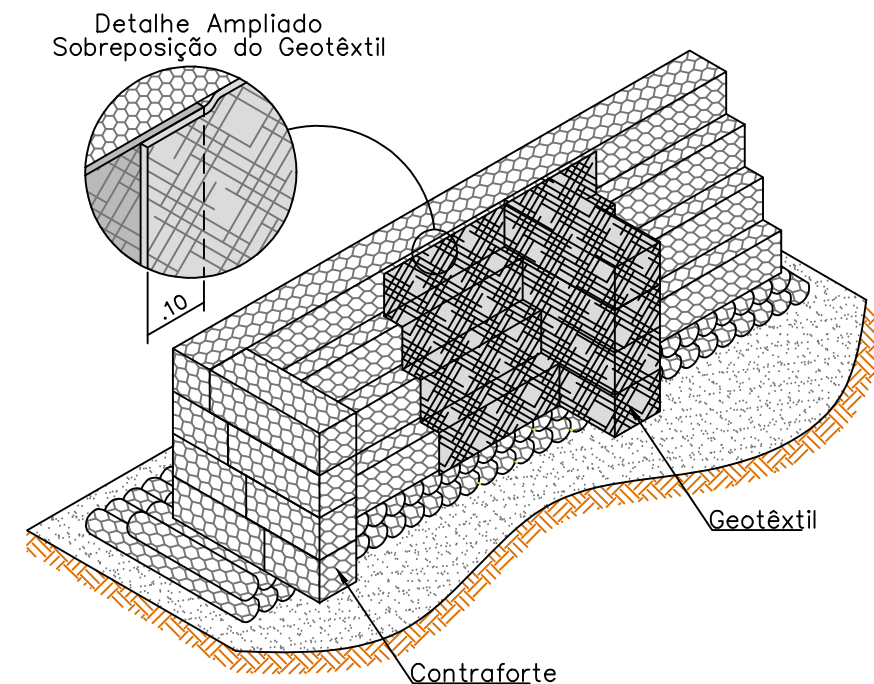

Como montar Gabião tipo Caixa

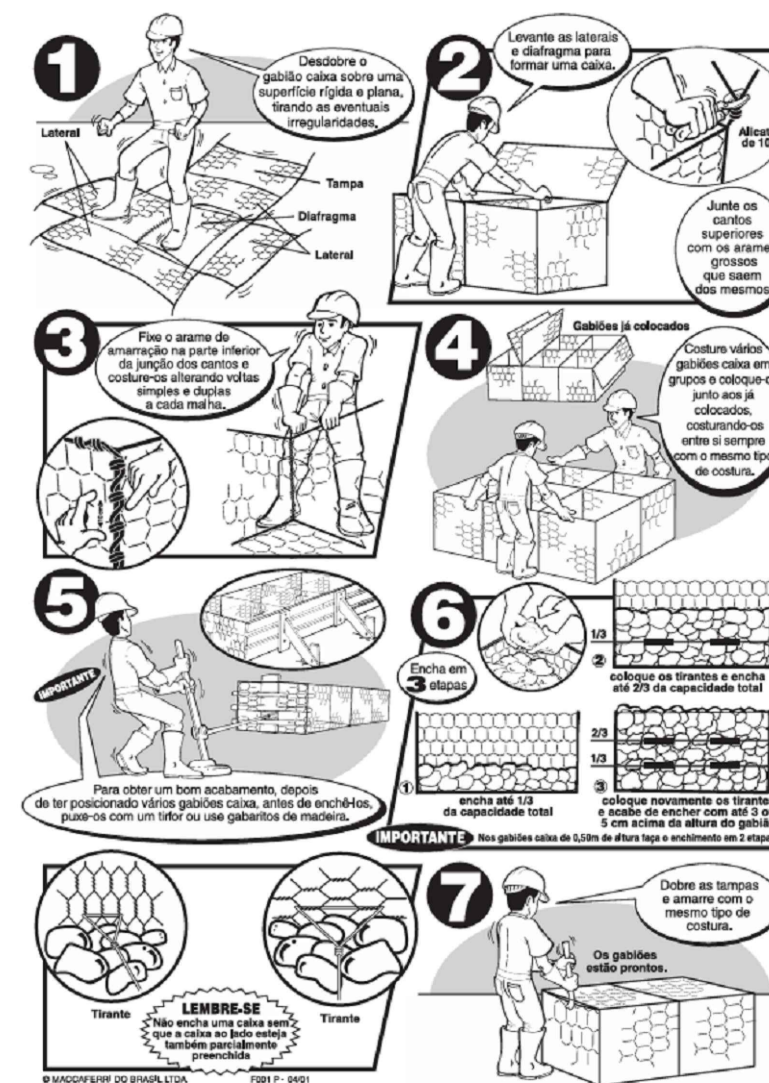

Como montar Gabião tipo Saco

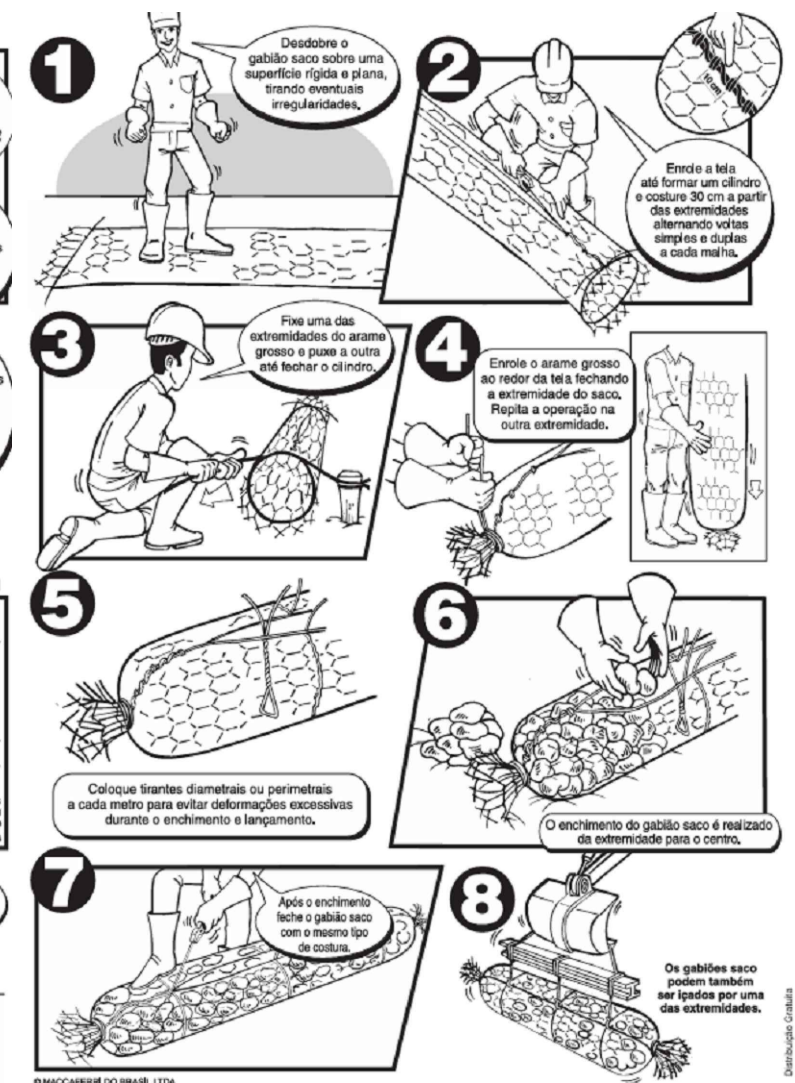

PREFEITURA
CARMO
COMPROMISSO COM O PRESENTE,
VISÃO PARA O FUTURO

SECRETARIA
MUNICIPAL DE
OBRAS
HABITAÇÃO e
INFRAESTRUTURA

TÍTULO
CONSTRUÇÃO DE GABIÕES PARA CONTROLE DE EROSIÃO ÀS MARGENS
DO CÓRREGO VAL PARAÍSO, NO MUNICÍPIO DE CARMO/RJ

LOCAL
BAIRRO VAL PARAÍSO - MUNICÍPIO DO CARMO/RJ

PROJETO
DESENHO
DETALHAMENTOS E
ORIENTAÇÕES
ESCALA
1:100
PRANCHA
3/3
DATA
14/01/2026

OBS: MEDIDAS EXPRESSAS EM METROS. TODAS AS MEDIDAS DEVEM SER CONFERIDAS NO LOCAL.

CARIMBO DO AUTOR DO PROJETO:
AUTOR DO PROJETO DE ARQUITETURA:
NATHAN XAVIER DE ARAUJO
CREA-RJ 2022106534

VISTOS E CARIMBOS: