



01 IMPLANTAÇÃO
ESCALA 1/500

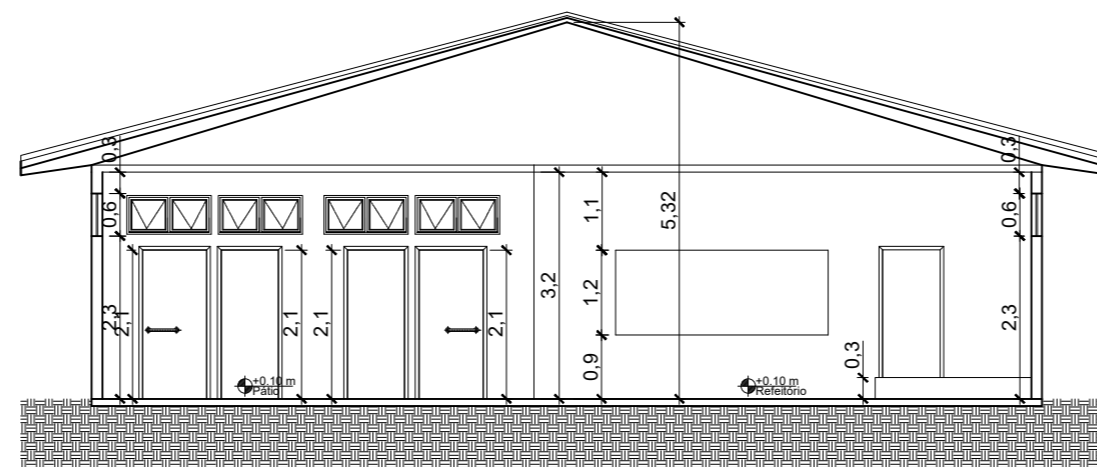

03 CORTE A PROPOSTO
ESCALA 1/100

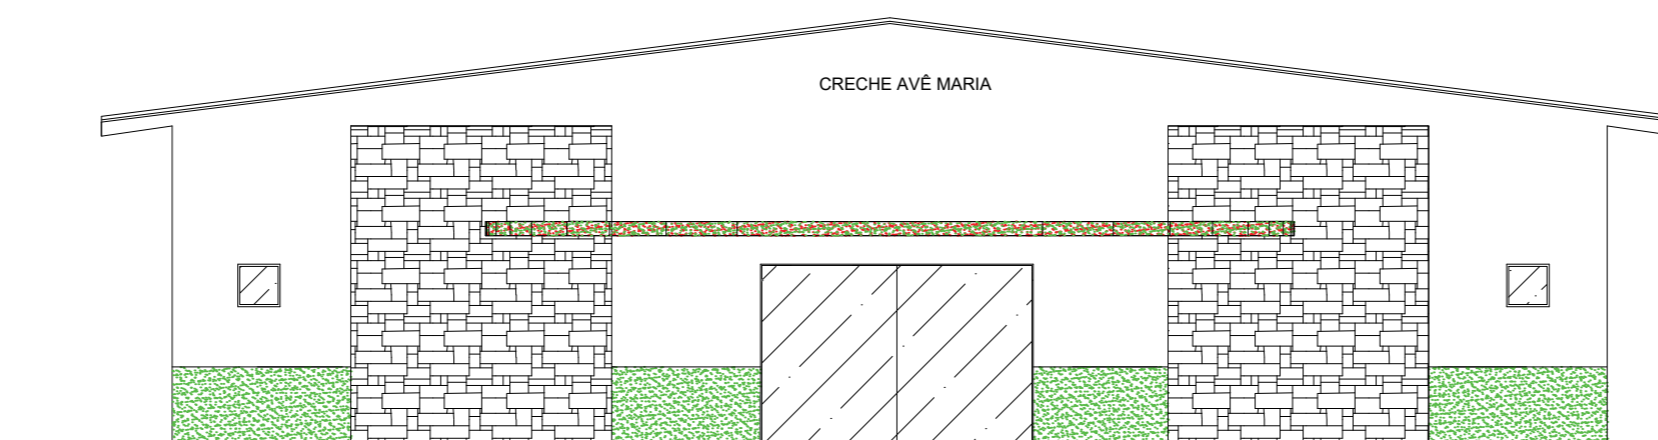

04 FACHADA FRONTAL
ESCALA 1/150

| QUADRO DE ÁREAS | |
|-----------------------|--------------------------|
| CRECHE AVE MARIA | |
| AMBIENTE | ÁREA |
| PLAYGROUND | A = 75,70m ² |
| ÁREA TOTAL CONSTRÚIDA | A = 450,78m ² |

OBSERVAÇÕES

GRAN TOP SOLUÇÕES EM TOPOGRAFIA SERVIÇOS E CONSTRUÇÕES LTDA

MUNICÍPIO - UF:
CARMO - RJ

ENDEREÇO:
RUA ISAURA MAIA DE SOUZA, Nº 360 - BAIRRO AVE MARIA - CARMO RJ

PROPRIETÁRIO: SECRETARIA MUNICIPAL DE EDUCAÇÃO DE CARMO

RT: DOMINGOS ALEXANDRE DA ROCHA COSTA
ENGENHEIRO CIVIL
CREA: 174114/D

Nº ART:

PROJETO ARQUITETÔNICO

ASSUNTO
CONTRUÇÃO DE CRECHE NO BAIRRO AVE MARIA

FOLHA
ARQ - 02

CONTEÚDO: IMPLANTAÇÃO, FACHADA FRONTAL E CORTE

PROPRIETÁRIO: PREFEITURA MUNICIPAL DO CARMO

DATA EMISSÃO
JUNHO DE 2022

ESCALA
INDICADA NO DESENHO

DESENHO
ENG. DOMINGOS ALEXANDRE DA ROCHA COSTA

NOME DO ARQUIVO
CRECHE DO BAIRRO AVE MARIA