


2 PLANTA VIGA BALDRAME
ESCALA 1:50

DETALHE AÇO - SAPATA, ARRANQUE DE PILAR E BALDRAME
DETALHAMENTO BALDRAME (20 X 45)

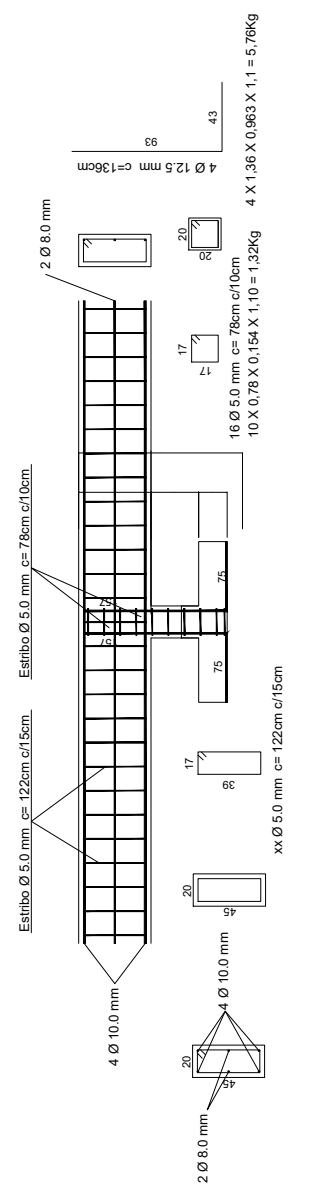

DESCRIÇÃO - LOCALIZAÇÃO
PROJETO ESTRUTURAL DA ESCOLA MUNICIPAL INDEPENDÊNCIA
CARMO/RJ

ASSUNTO DA PRANCHA
PLANTA VIGA BALDRAME E DETALHES DA
VIGA BALDRAME SEM ESCALA

ESCALA 1/50 DATA MAIO/2023 NÚMERO DA PRANCHA 2/3

QUADRO DE ÁREAS	
ÁREAS COBERTA:	950,82m ²
ÁREAS CONSTRUIDA:	1.291,00m ²

ASSINATURAS

RESPONSÁVEL PELA EXECUÇÃO

RESPONSÁVEL PELO PROJETO

PROPRIETÁRIO