


3 PLANTA CINTA DE FECHAMENTO  
ESCALA 1:50

DETALHAMENTO  
CINTAMENTO 01 A 41 (13 X 25)

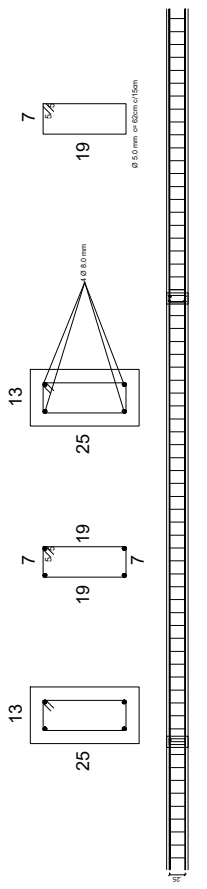

DESCRIÇÃO - LOCALIZAÇÃO  
PROJETO ESTRUTURAL DA ESCOLA MUNICIPAL INDEPENDÊNCIA  
, CARMO/RJ

ASSUNTO DA PRANCHA  
PLANTA CINTA DE FECHAMENTO E  
DETALHES DA CINTA SEM ESCALA

|                |                   |                          |
|----------------|-------------------|--------------------------|
| ESCALA<br>1/50 | DATA<br>MAIO/2023 | NÚMERO DA PRANCHA<br>3/3 |
|----------------|-------------------|--------------------------|

| QUADRO DE ÁREAS   |                        |
|-------------------|------------------------|
| ÁREAS COBERTA:    | 950,82m <sup>2</sup>   |
| ÁREAS CONSTRUIDA: | 1.291,00m <sup>2</sup> |

ASSINATURAS

\_\_\_\_\_  
RESPONSÁVEL PELA EXECUÇÃO

\_\_\_\_\_  
RESPONSÁVEL PELO PROJETO

\_\_\_\_\_  
PROPRIETÁRIO