



2 CORTE AA  
ESCALA 1:50

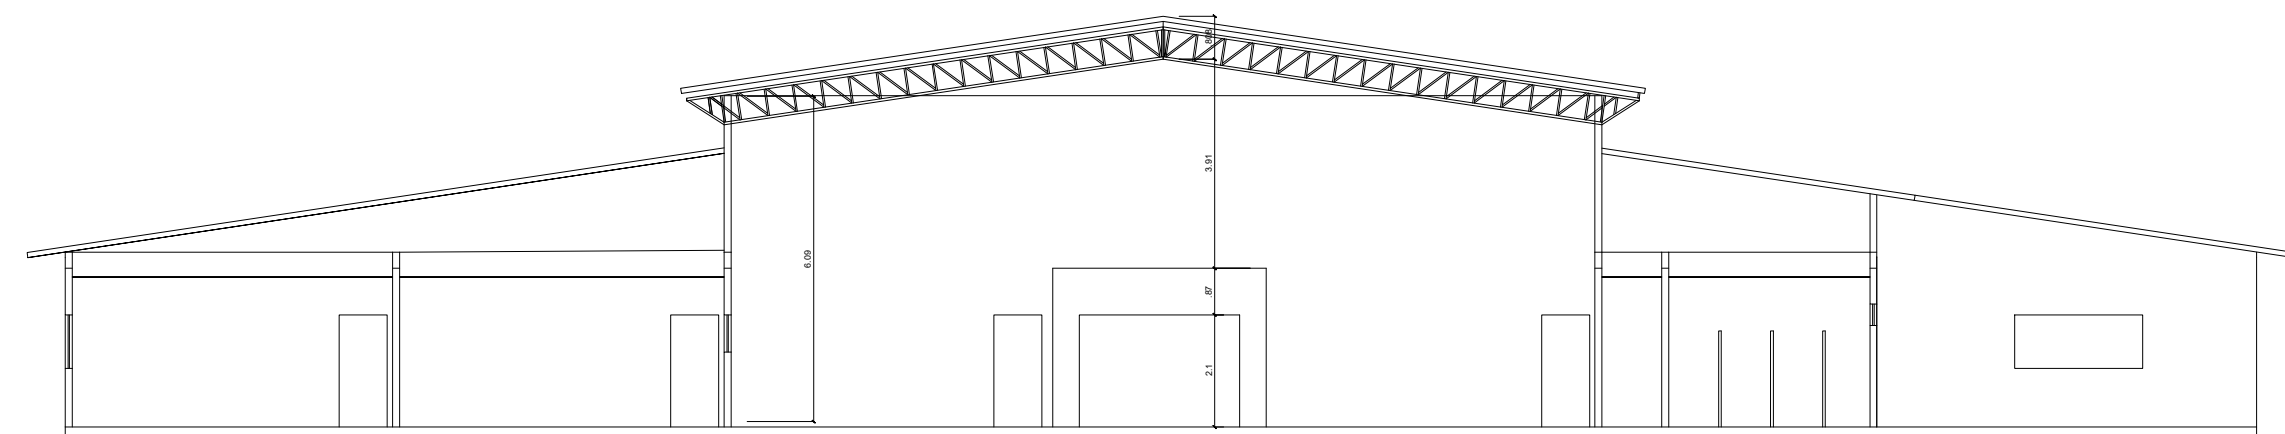

3 CORTE BB  
ESCALA 1:50

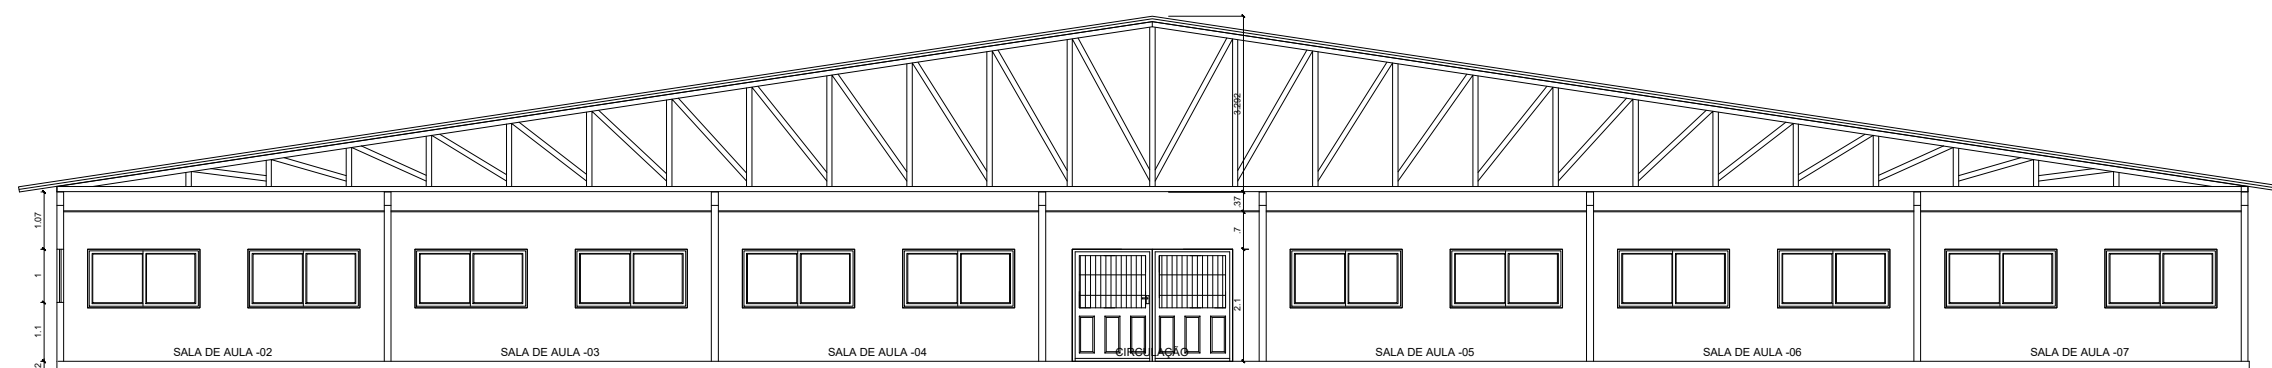

4 CORTE CC  
ESCALA 1:50



DESCRIÇÃO - LOCALIZAÇÃO  
PROJETO DE ARQUITETURA ESCOLA MUNICIPAL INDEPENDÊNCIA  
CARMO/RJ

ASSUNTO DA PRANCHA  
CORTE AA; CORTE BB E CORTE CC

ESCALA 1/50	DATA MAIO/2023	NÚMERO DA PRANCHA 3/4
----------------	-------------------	--------------------------

QUADRO DE ÁREAS	
ÁREAS COBERTA:	950,82m <sup>2</sup>
ÁREAS CONSTRUIDA:	1.291,00m <sup>2</sup>

ASSINATURAS

\_\_\_\_\_  
RESPONSÁVEL PELA EXECUÇÃO

\_\_\_\_\_  
RESPONSÁVEL PELO PROJETO

\_\_\_\_\_  
PROPRIETÁRIO