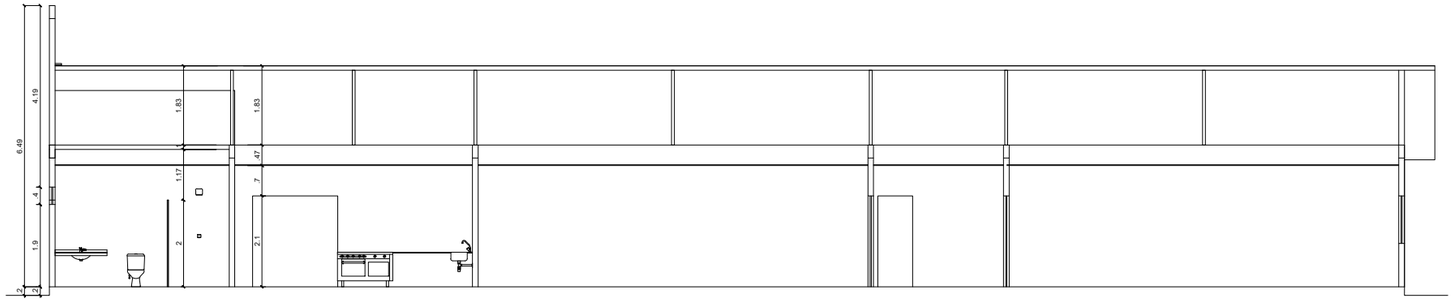

5 CORTE DD
ESCALA 1:50

7 FACHADA PRINCIPAL
ESCALA 1:50

PREFEITURA
CARMO
Cidade Bela

DESCRIÇÃO + LOCALIZAÇÃO

PROJETO DE ARQUITETURA ESCOLA MUNICIPAL INDEPENDÊNCIA
, CARMO/RJ

ASSUNTO DA PRANCHA

CORTE DD E FACHADA PRINCIPAL

ESCALA	DATA	NÚMERO DA PRANCHA
1/50	MAIO/2023	4/4

QUADRO DE ÁREAS

ÁREAS COBERTA: 950,82m²
ÁREAS CONSTRUIDA: 1.291,00m²

ASSINATURAS

RESPONSÁVEL PELA EXECUÇÃO

RESPOSÁVEL PELO PROJETO

PROPRIETÁRIO