


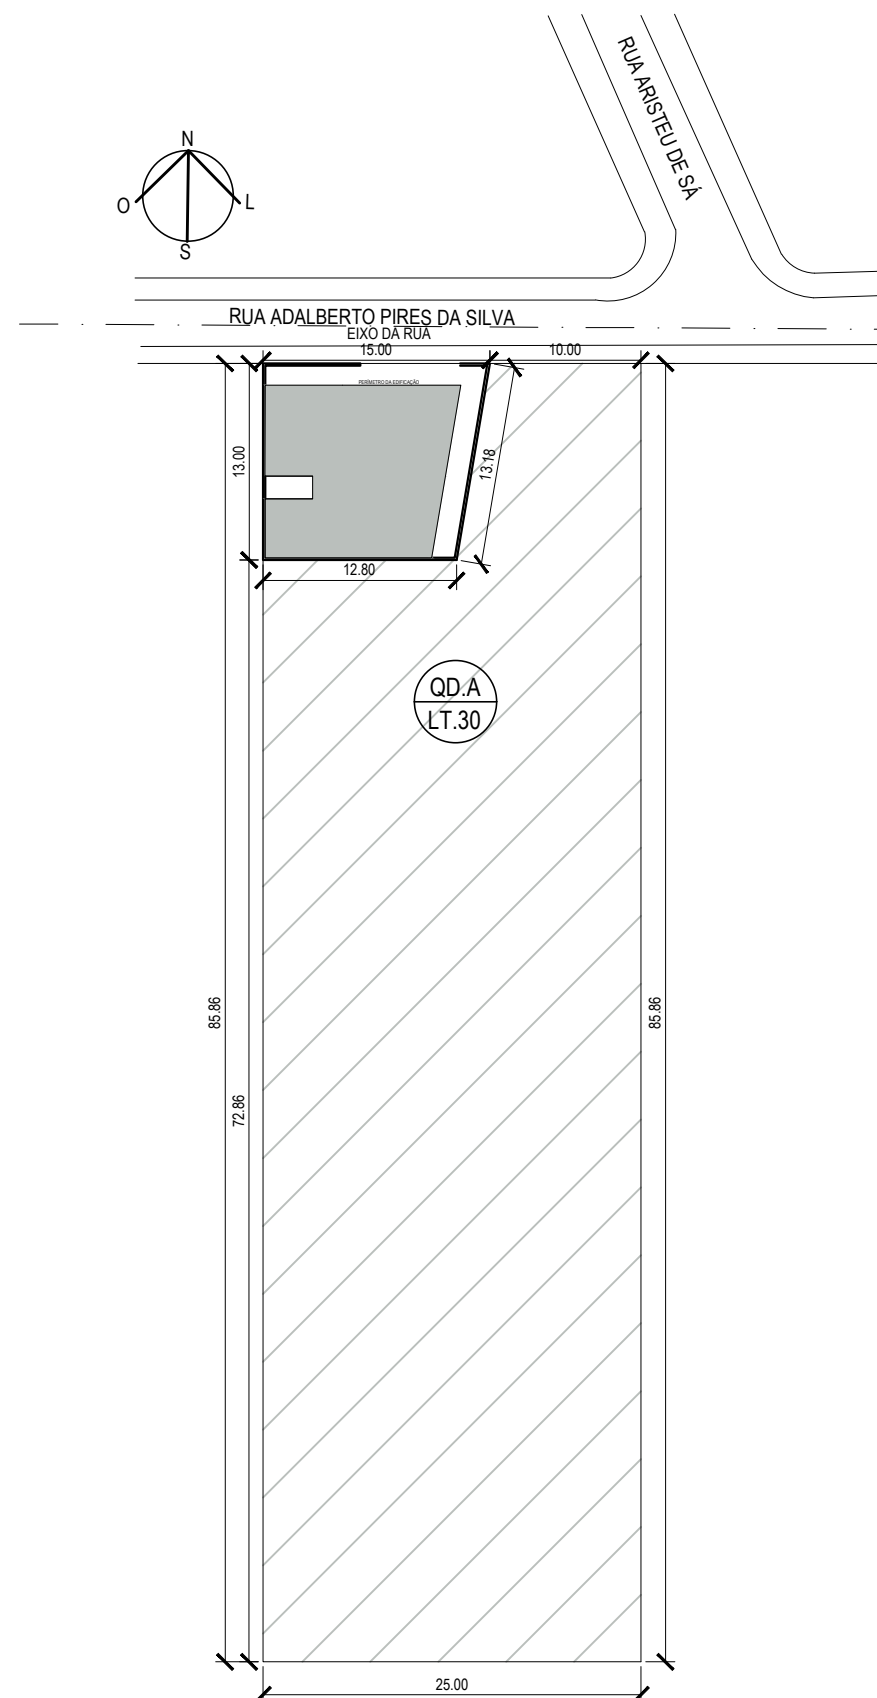

1 PLANTA DE IMPLANTAÇÃO
ESCALA: 1/100



DESCRIÇÃO + LOCALIZAÇÃO

PROJETO DE ARQUITETURA PARA O PONTO DE
APOIO DO VAL PARAÍSO, LOCALIZADO NO BAIRRO
ULISSES LENG RUBER, CARMO/RJ

ASSUNTO DA PRANCHA

IMPLANTAÇÃO

ESCALA
INDICADA

DATA
MAIO/2023

Nº DA PRANCHA
1/3

ASSINATURAS

RESPONSÁVEL PELA EXECUÇÃO

RESPONSÁVEL PELO PROJETO

PROPRIETÁRIO