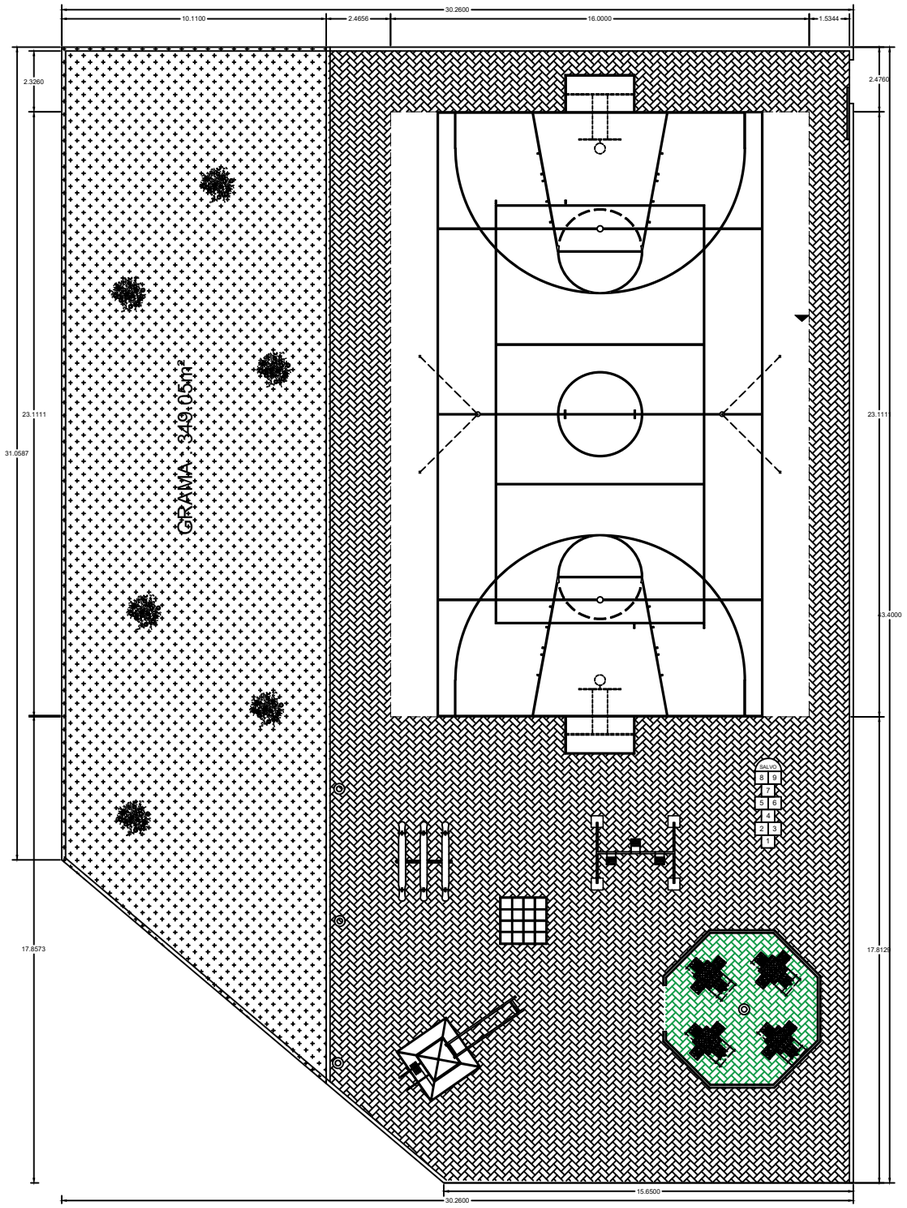

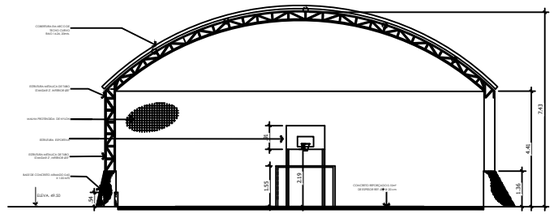

CORTE DETALHADO QUADRAPOLIESPORTIVA (A)
ESCALA 1:100

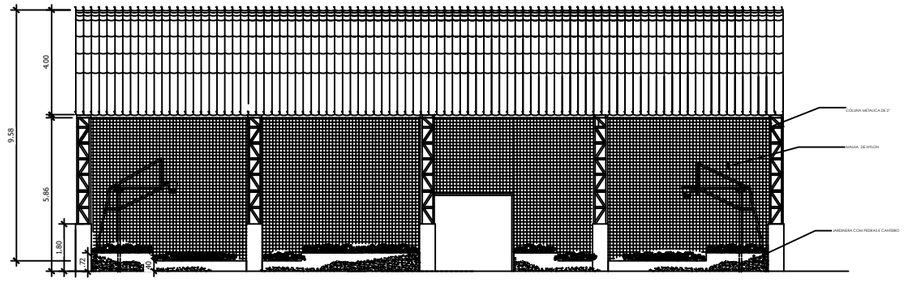

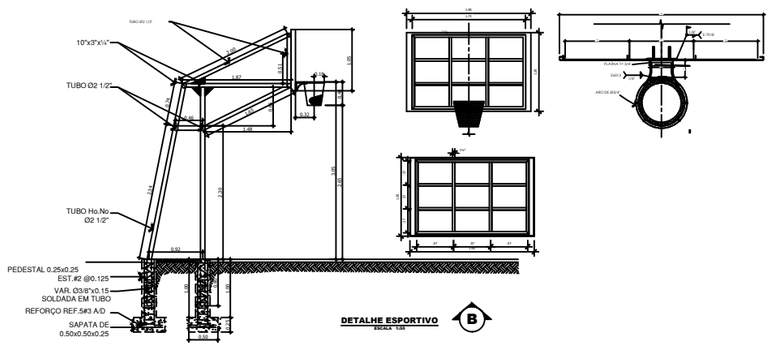

DETALHE ESPORTIVO (B)
ESCALA 1:50

PREFEITURA MUNICIPAL DE CARMO
SECRETARIA MUCINIPAL DE OBRAS

-- PROJETO DE ARQUITETONICO DE QUADRA DE ESPORTES --

CARIMBO:

ESCALA: INDICADA

DESENHO: