
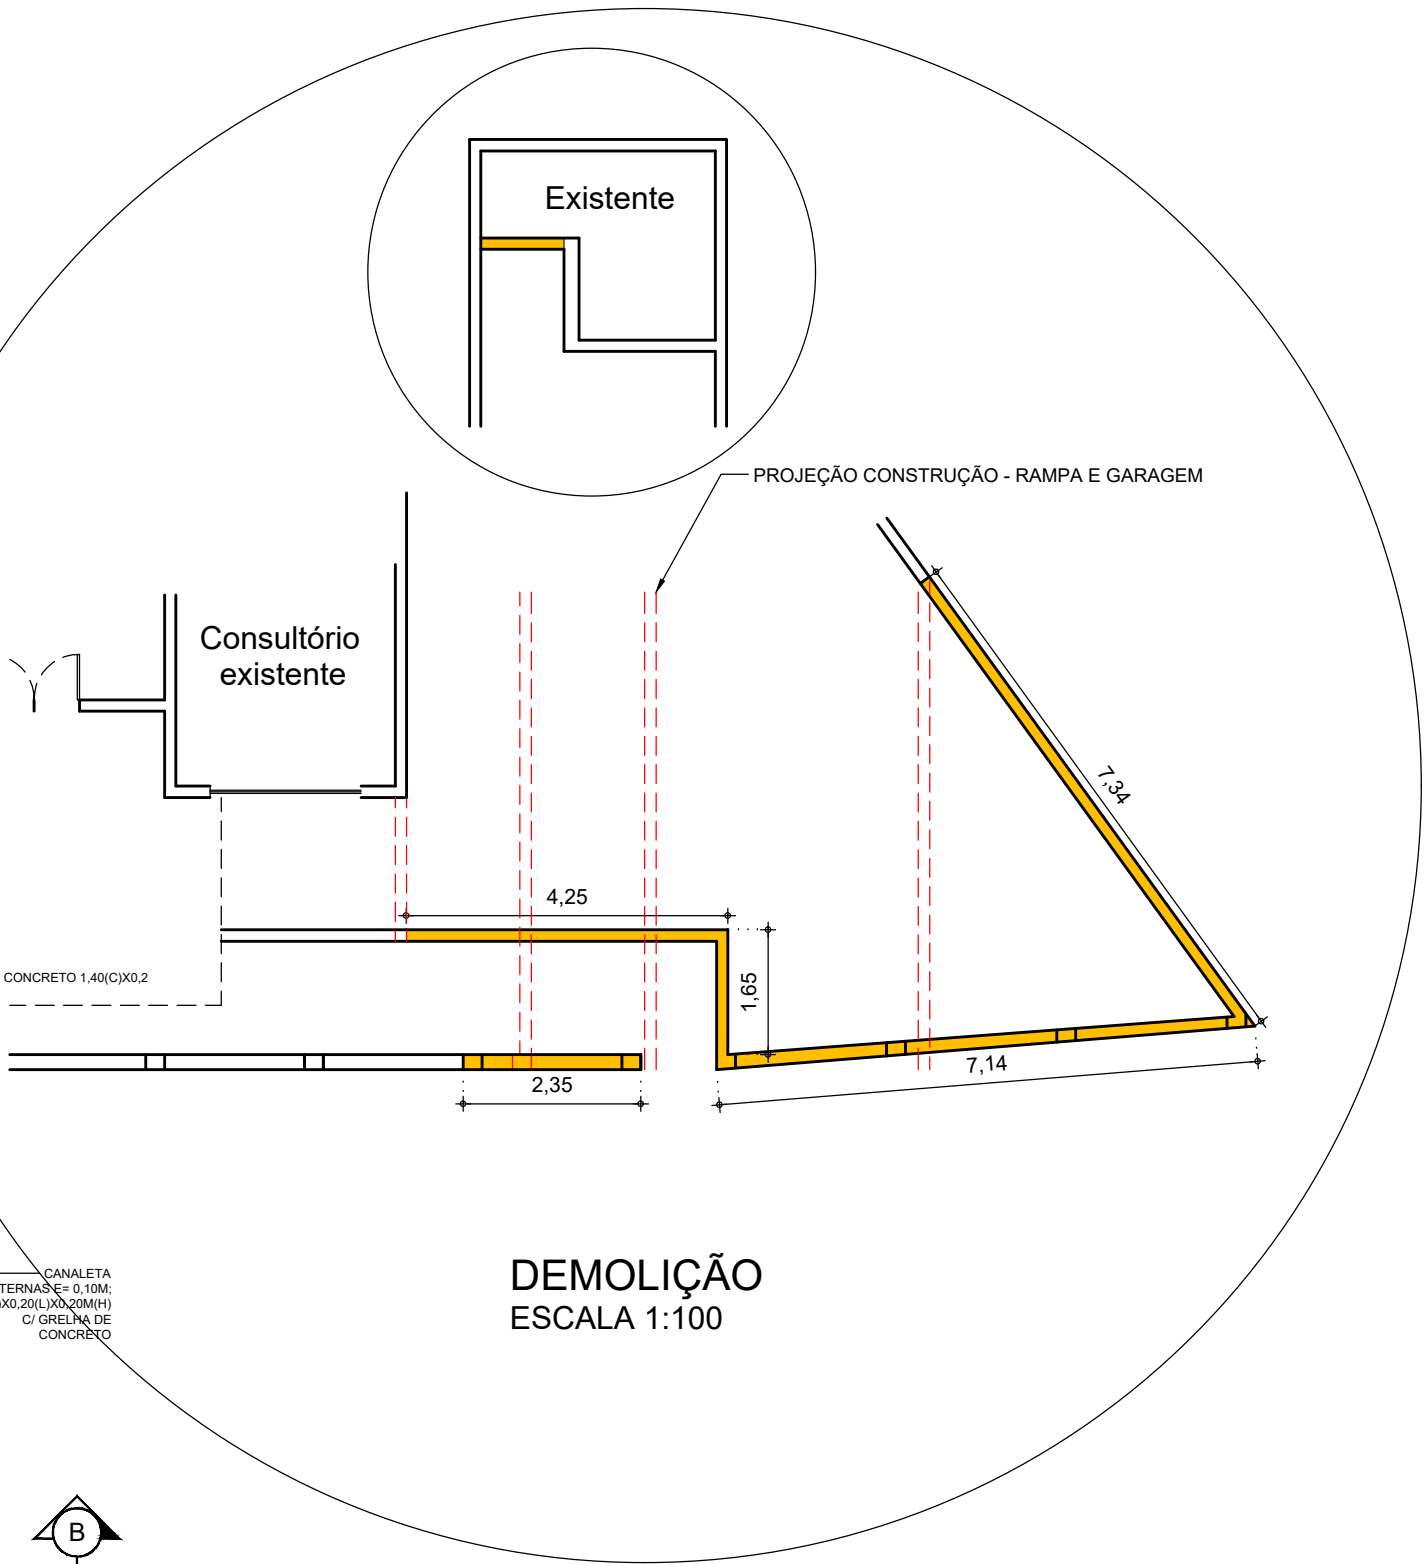


PROJETO_AMPLIAÇÃO_UBS_ASA BRANCA
ESCALA 1:125

LEGENDA

- EXISTENTE
- AMPLIAÇÃO
- A DEMOLIR

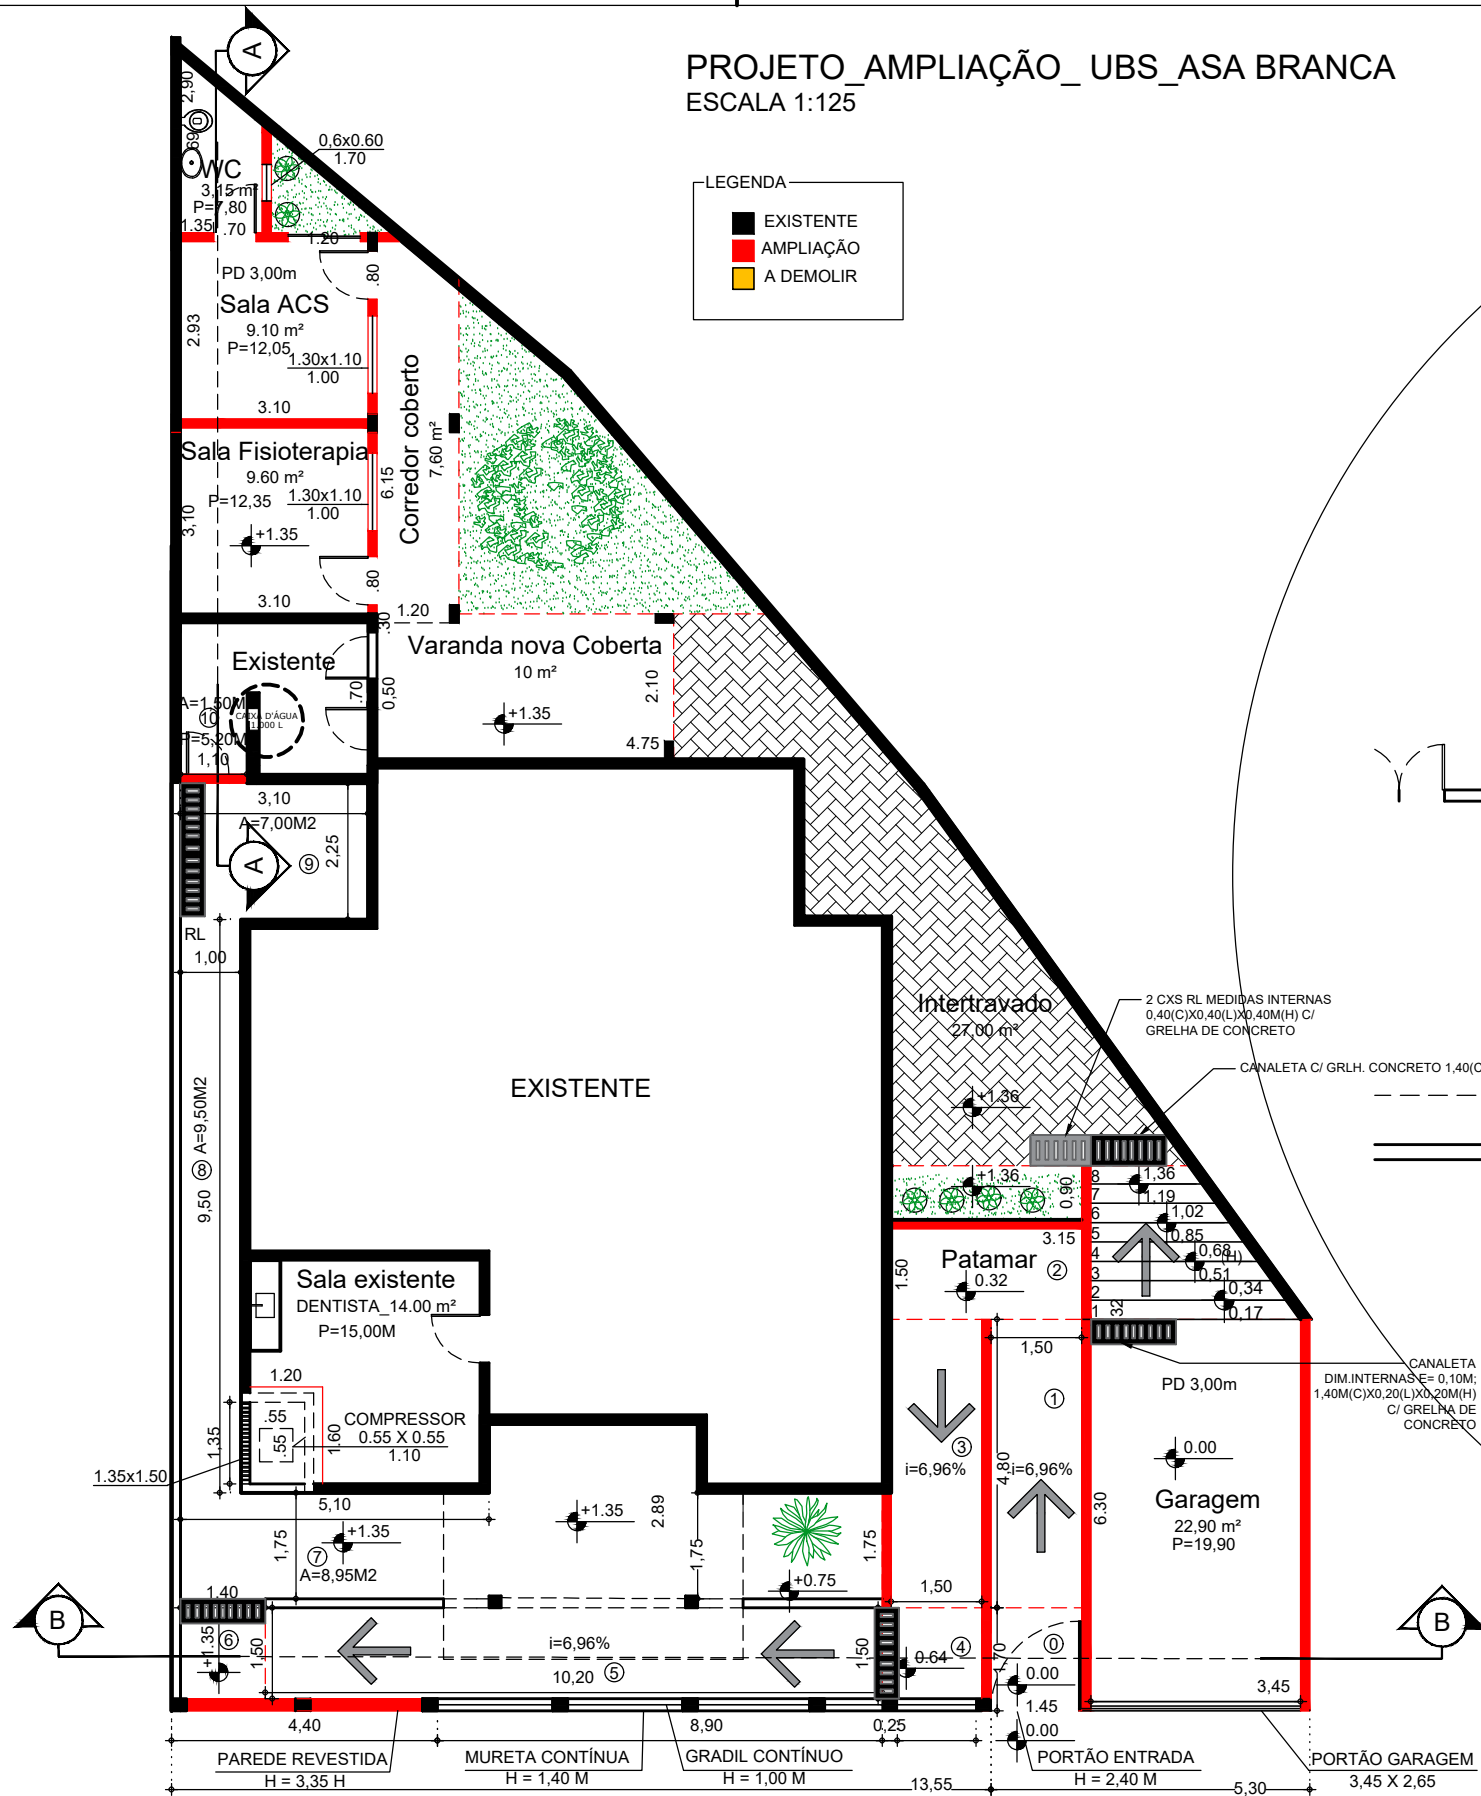

PREFEITURA
CARMO
COMPROMISSO COM O PRESENTE,
VISÃO PARA O FUTURO

SECRETARIA
MUNICIPAL DE
OBRAS
HABITAÇÃO e
INFRAESTRUTURA

TÍTULO:
**PROJETO PARA AMPLIAÇÃO DA ESTRATÉGIA SAÚDE
DA FAMÍLIA(ESF) ASA BRANCA**

LOCAL:
**RUA CAROLINA FRANÇA,Nº 25 BAIRRO BOM PASTOR -
MUNICÍPIO DO CARMO/RJ**

PROJETO

DESENHO:
**PLANTA DE DEMOLIÇÃO E
CONSTRUÇÃO**

ESCALA:
1:125

PRANCHA:
02 / 07

DATA:
Abril de 2026

OBS.: MEDIDAS EXPRESSAS EM METROS. TODAS AS MEDIDAS DEVEM SER CONFERIDAS NO LOCAL.

CARIMBO DO AUTOR DO PROJETO:
VANESSA DA CRUZ GOMES
ENGENHEIRA CIVIL - CREA 225 049

VISTOS E APROVAÇÕES:
APROVO O PRESENTE PROJETO, NA DATA CERTIFICADA:
FRANCISCO ELÍSIO MACHADO PINHEIRO JÚNIOR
SECRETÁRIO MUN. DE OBRAS - PORTARIA 010/2025