



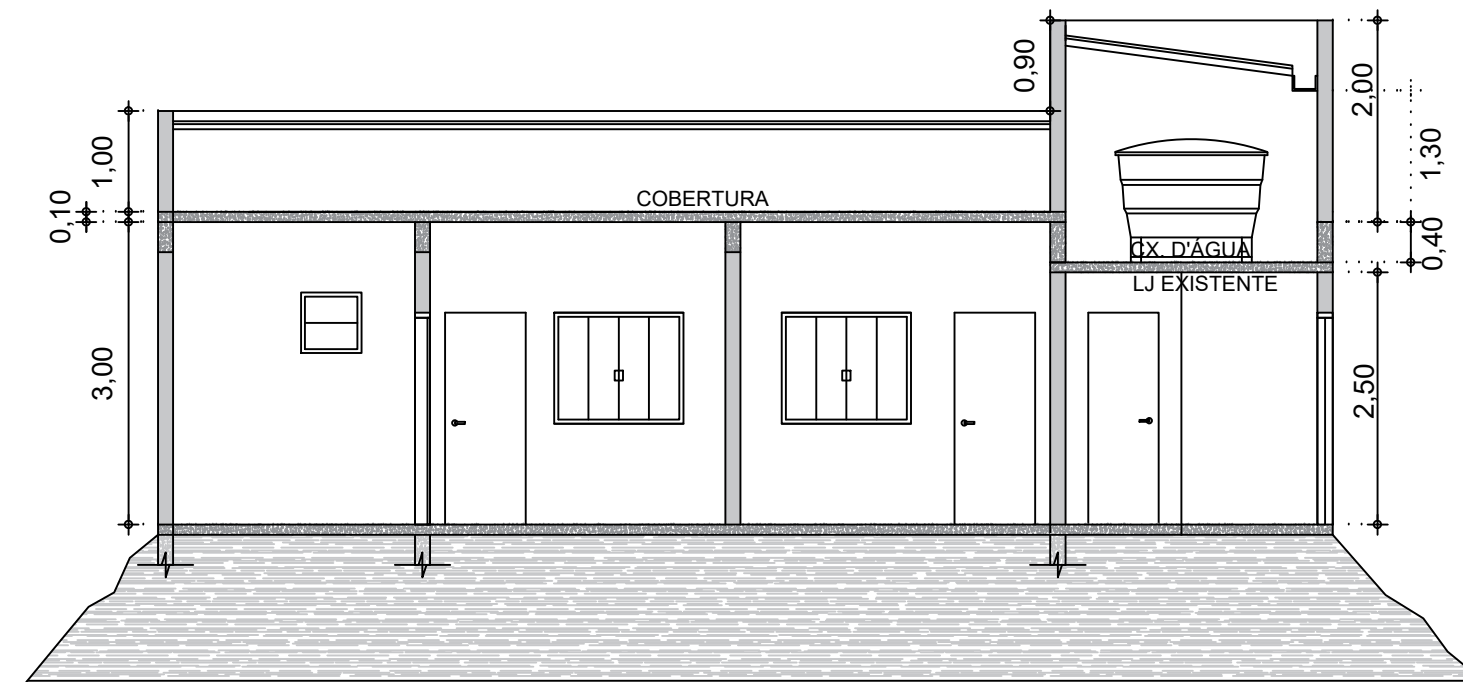

CORTE A - A
ESCALA 1:75

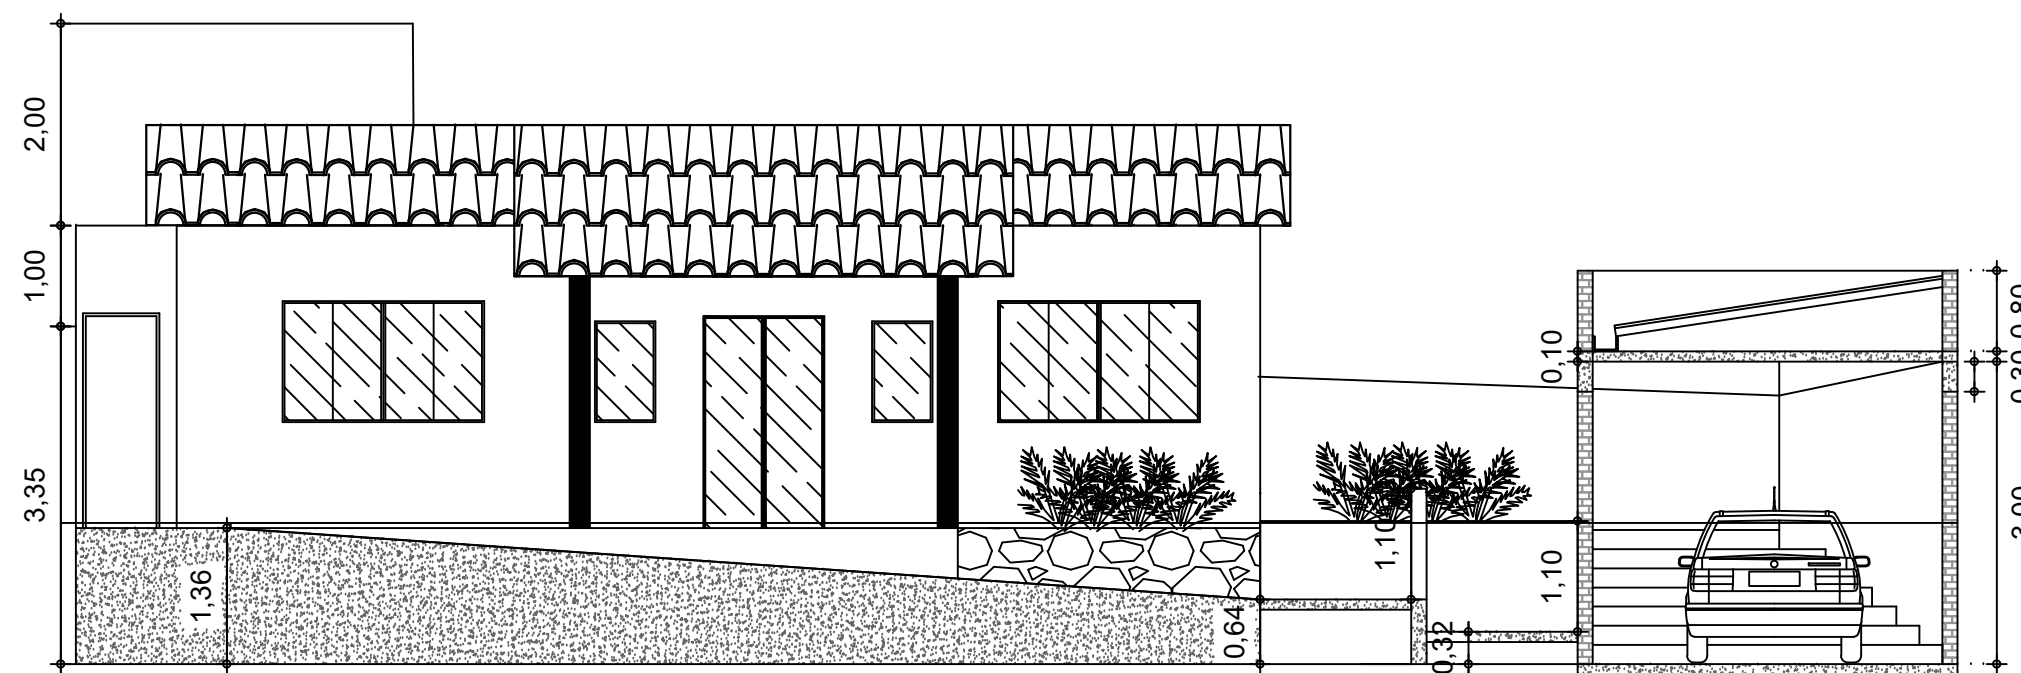

CORTE B - B
ESCALA 1:75



PREFEITURA
CARMO
COMPROMISSO COM O PRESENTE,
VISÃO PARA O FUTURO

SECRETARIA
MUNICIPAL DE
OBRAS
HABITAÇÃO e
INFRAESTRUTURA

TÍTULO:
**PROJETO PARA AMPLIAÇÃO DA ESTRATÉGIA SAÚDE
DA FAMÍLIA(ESF) ASA BRANCA**

LOCAL:
**RUA CAROLINA FRANÇA, Nº 25 BAIRRO BOM PASTOR -
MUNICÍPIO DO CARMO/RJ**

PROJETO

DESENHO:

CORTES

ESCALA:
1:75
DATA:
Abril de 2026

PRANCHA:

05 / 07

OBS.: MEDIDAS EXPRESSAS EM METROS. TODAS AS MEDIDAS DEVEM SER CONFERIDAS NO LOCAL.

CARIMBO DO AUTOR DO PROJETO:

VANESSA DA CRUZ GOMES
ENGENHEIRA CIVIL - CREA 225 049

VISTOS E APROVAÇÕES:

APROVO O PRESENTE PROJETO, NA DATA CERTIFICADA:

FRANCISCO ELÍSIO MACHADO PINHEIRO JÚNIOR
SECRETÁRIO MUN. DE OBRAS - PORTARIA 010/2025