


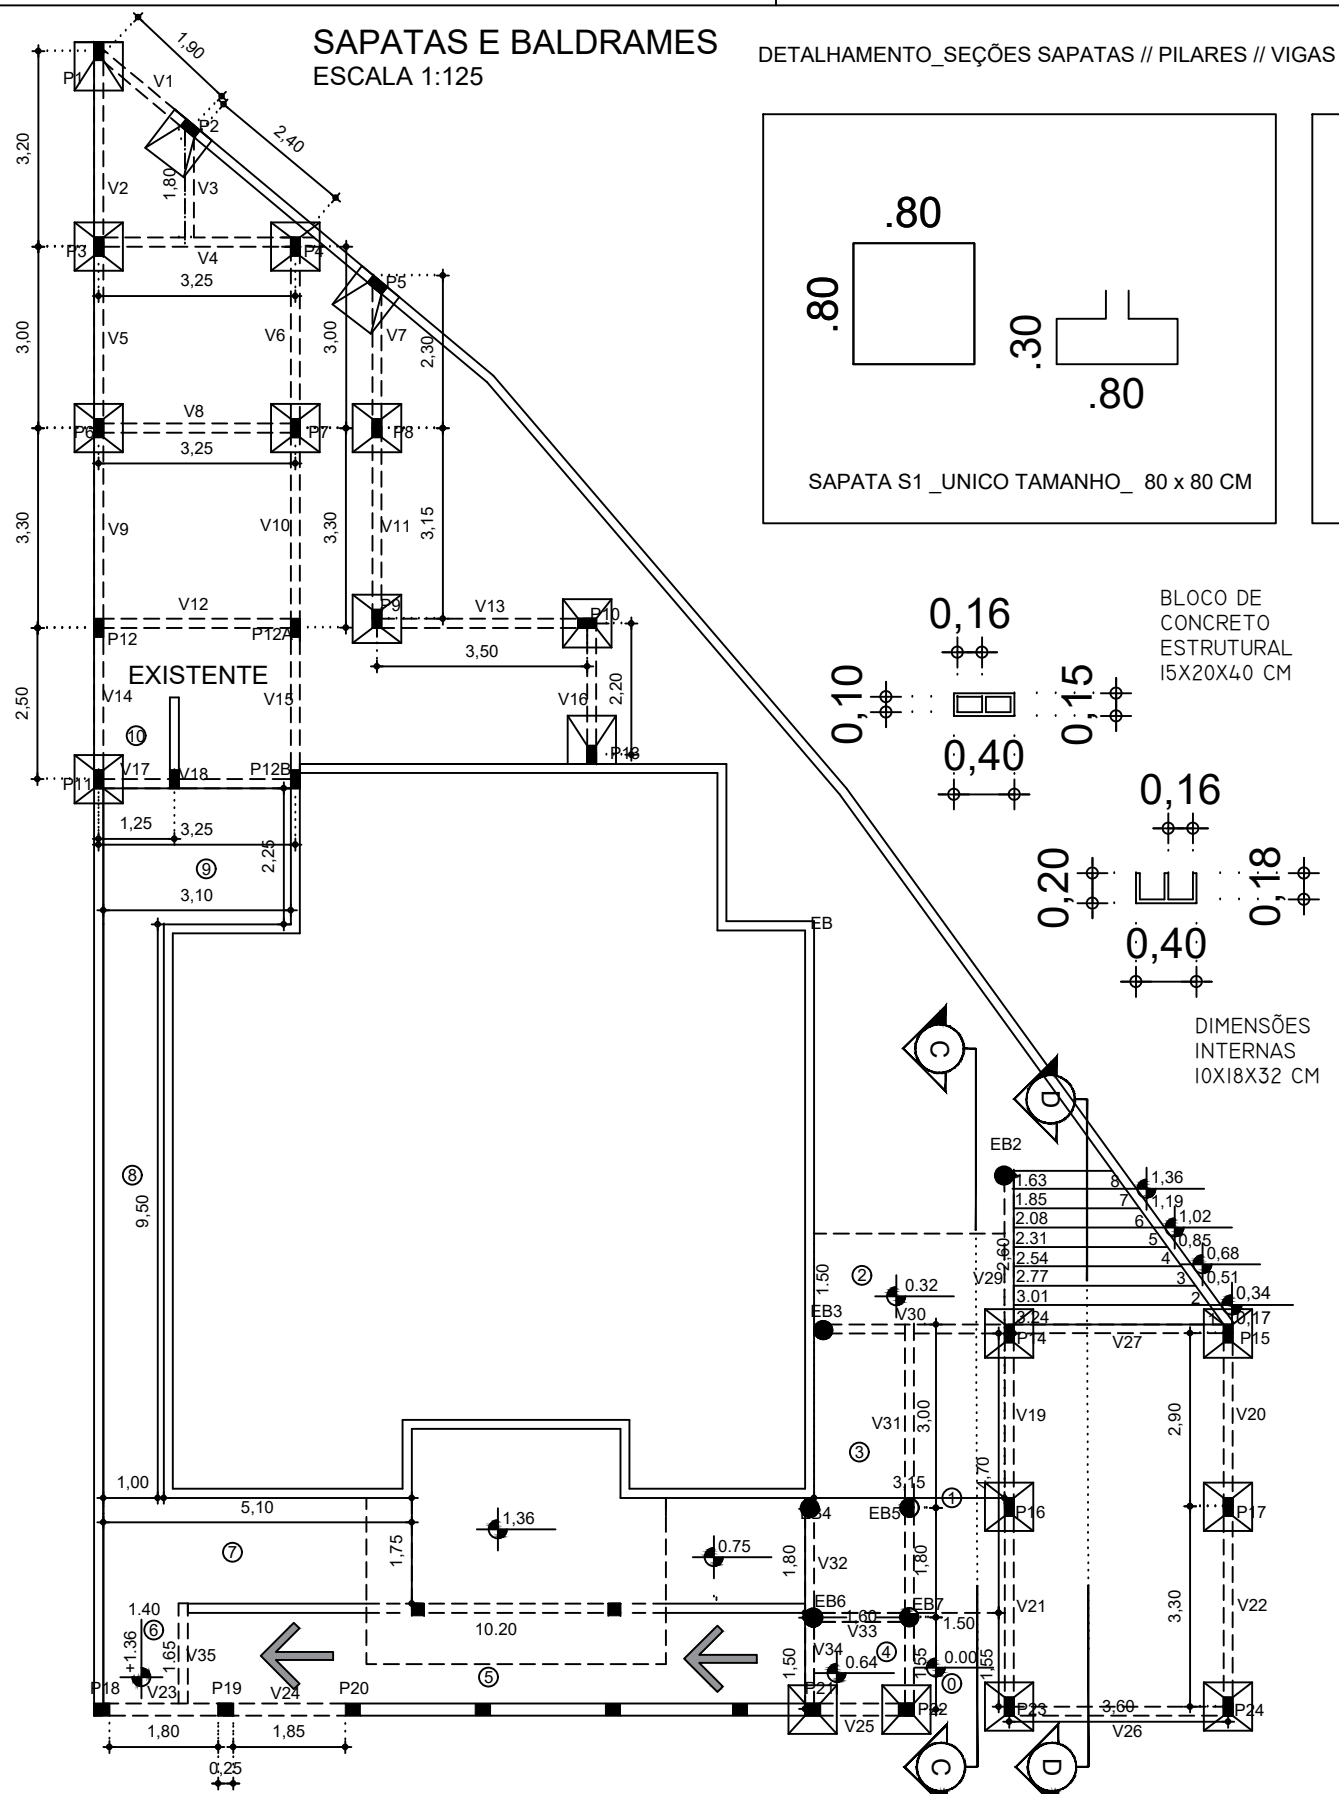


ESTRUTURAS					
VIGAS	DIMENSÕES C X L X H	QTD	PILARES E BROCA	DIMENSÕES C X L X H***	QTD
V1	1,90X0,15X0,30	03*	P1	0,30X0,15X5,25	01
V2	3,20X0,15X0,30	03*	P2	0,30X0,15X5,25	01
V3	1,80X0,15X0,30	03*	P3	0,30X0,15X5,25	01
V4	3,25X0,15X0,30	03*	P4	0,30X0,15X5,25	01
V5	3,00X0,15X0,30	03*	P5	0,30X0,15X5,25	01
V6	3,00X0,15X0,30	02	P6	0,30X0,15X5,25	01
V7	2,30X0,15X0,30	03*	P7	0,30X0,15X5,25	01
V8	3,25X0,15X0,30	02	P8	0,30X0,15X5,25	01
V9	3,30X0,15X0,30	03*	P9	0,30X0,15X5,25	01
V10	3,30X0,15X0,30	02	P10	0,30X0,15X5,25	01
V11	3,15X0,15X0,30	03*	P11	0,30X0,15X6,15	01
V12	3,25X0,15X0,40	03*	P12, 12A, 12B	0,30X0,15X2,50	03
V13	3,50X0,15X0,30	03*	P13	0,30X0,15X5,25	01
V14	2,50X0,15X0,40	03*	P14 e P15	0,30X0,15X4,95	02
V15	2,50X0,15X0,40	03*	P16 e P17	0,30X0,15X4,95	02
V16	2,20X0,15X0,30	03*	P18, 19, 20	0,25X0,20X1,95	03
V17	1,25X0,15X0,30	01	P21	0,25X0,20X2,55	01
V18	3,25X0,15X0,40	03*	P22	0,25X0,20X3,75	01
V19	2,90X0,15X0,30	03*	P23 e P24	0,30X0,15X4,95	02
V20	2,90X0,15X0,30	03*			
V21	3,30X0,15X0,30	03*	EB2	0,30X0,85	01
V22	3,30X0,15X0,30	03*	EB3	0,30X0,85	01
V23	1,80X0,15X0,15	01**	EB4	0,30X0,85	01
V24	1,85X0,15X0,15	01**	EB5	0,30X0,85	01
V25	1,60X0,15X0,30	02	EB6	0,30X0,85	01
V26	3,60X0,15X0,30	03*	EB7	0,30X0,85	01
V27	3,60X0,15X0,30	03*			
V28	3,00X0,15X0,30	01			
V29	2,60X0,15X0,30	01			
V30	3,00X0,15X0,30	01			
V31	6,35X0,15X0,30	02			
V32	1,80X0,15X0,30	01			
V33	1,60X0,15X0,30	01			
V34	1,50X0,15X0,30	01			
V35	1,65X0,15X0,30	01			

OBSERVAÇÕES

*QUANTIDADE 03 SENDO 02 UNAS NAS DIMENSÕES L E H = 0,15X0,30CM E 01 UNAS NAS DIMENSÕES L E H = 0,15X0,15CM - COMPR. INDICADOS - VIGA DE COROAMENTO

** DIMENSÃO DA VIGA DE COROAMENTO E DO CINTAMENTO MURO DE 15 X 15CM POR ATENDER A NECESSIDADE DA ESTRUTURA

*** H TOTAL, SENDO ARRANQUE PILAR DE 0,8M, PROFUNDIDADE DA ESTACA BROCA 0,80M, CONFORME DETALHAMENTO, MAIS COMPRIMENTO ACIMA DO SOLO.

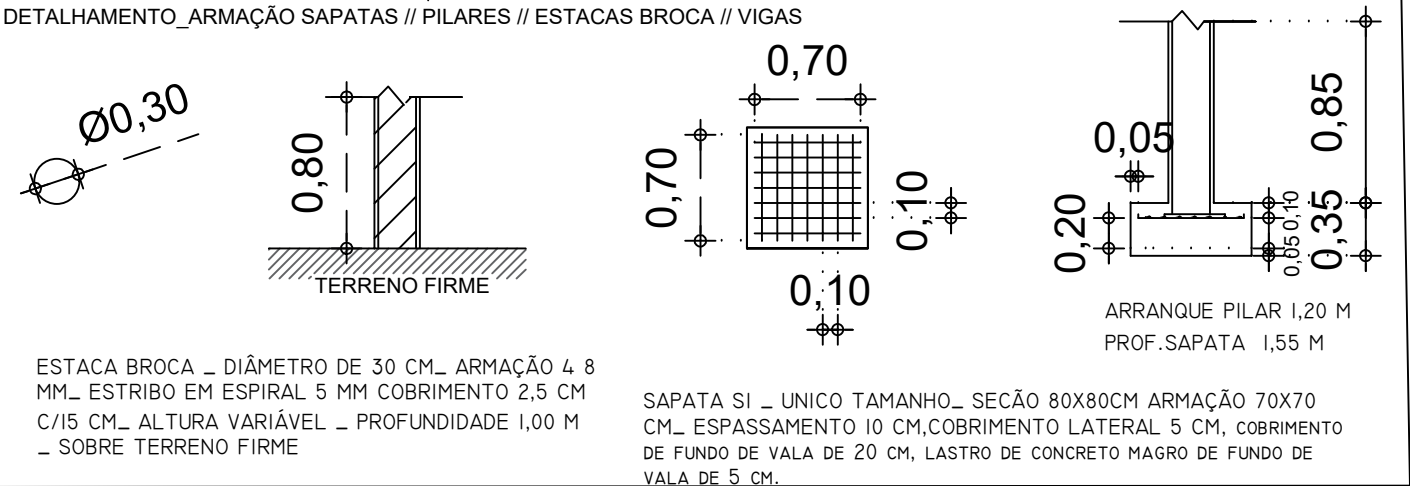

PREFEITURA
CARMO
COMPROMISSO COM O PRESENTE,
VISÃO PARA O FUTURO

SECRETARIA
MUNICIPAL DE
OBRAS
HABITAÇÃO e
INFRAESTRUTURA

TÍTULO:
**PROJETO PARA AMPLIAÇÃO DA ESTRATÉGIA SAÚDE
DA FAMÍLIA(ESF) ASA BRANCA**

LOCAL:
**RUA CAROLINA FRANÇA, Nº 25 BAIRRO BOM PASTOR -
MUNICÍPIO DO CARMO/RJ**

PROJETO

DESENHO:
DETALHES DA ESTRUTURA

ESCALA:
1:125
DATA:
Abril de 2026

PRANCHA:
04 / 07

OBS.: MEDIDAS EXPRESSAS EM METROS. TODAS AS MEDIDAS DEVEM SER CONFERIDAS NO LOCAL.

CARIMBO DO AUTOR DO PROJETO:

VANESSA DA CRUZ GOMES
ENGENHEIRA CIVIL - CREA 225 049

VISTOS E APROVAÇÕES:

APROVO O PRESENTE PROJETO, NA DATA CERTIFICADA:

FRANCISCO ELÍSIO MACHADO PINHEIRO JÚNIOR
SECRETÁRIO MUN. DE OBRAS - PORTARIA 010/2025