


ESGOTO E DRENAGEM PLUVIAL\_ UBS\_ASA BRANCA  
ESCALA 1:125

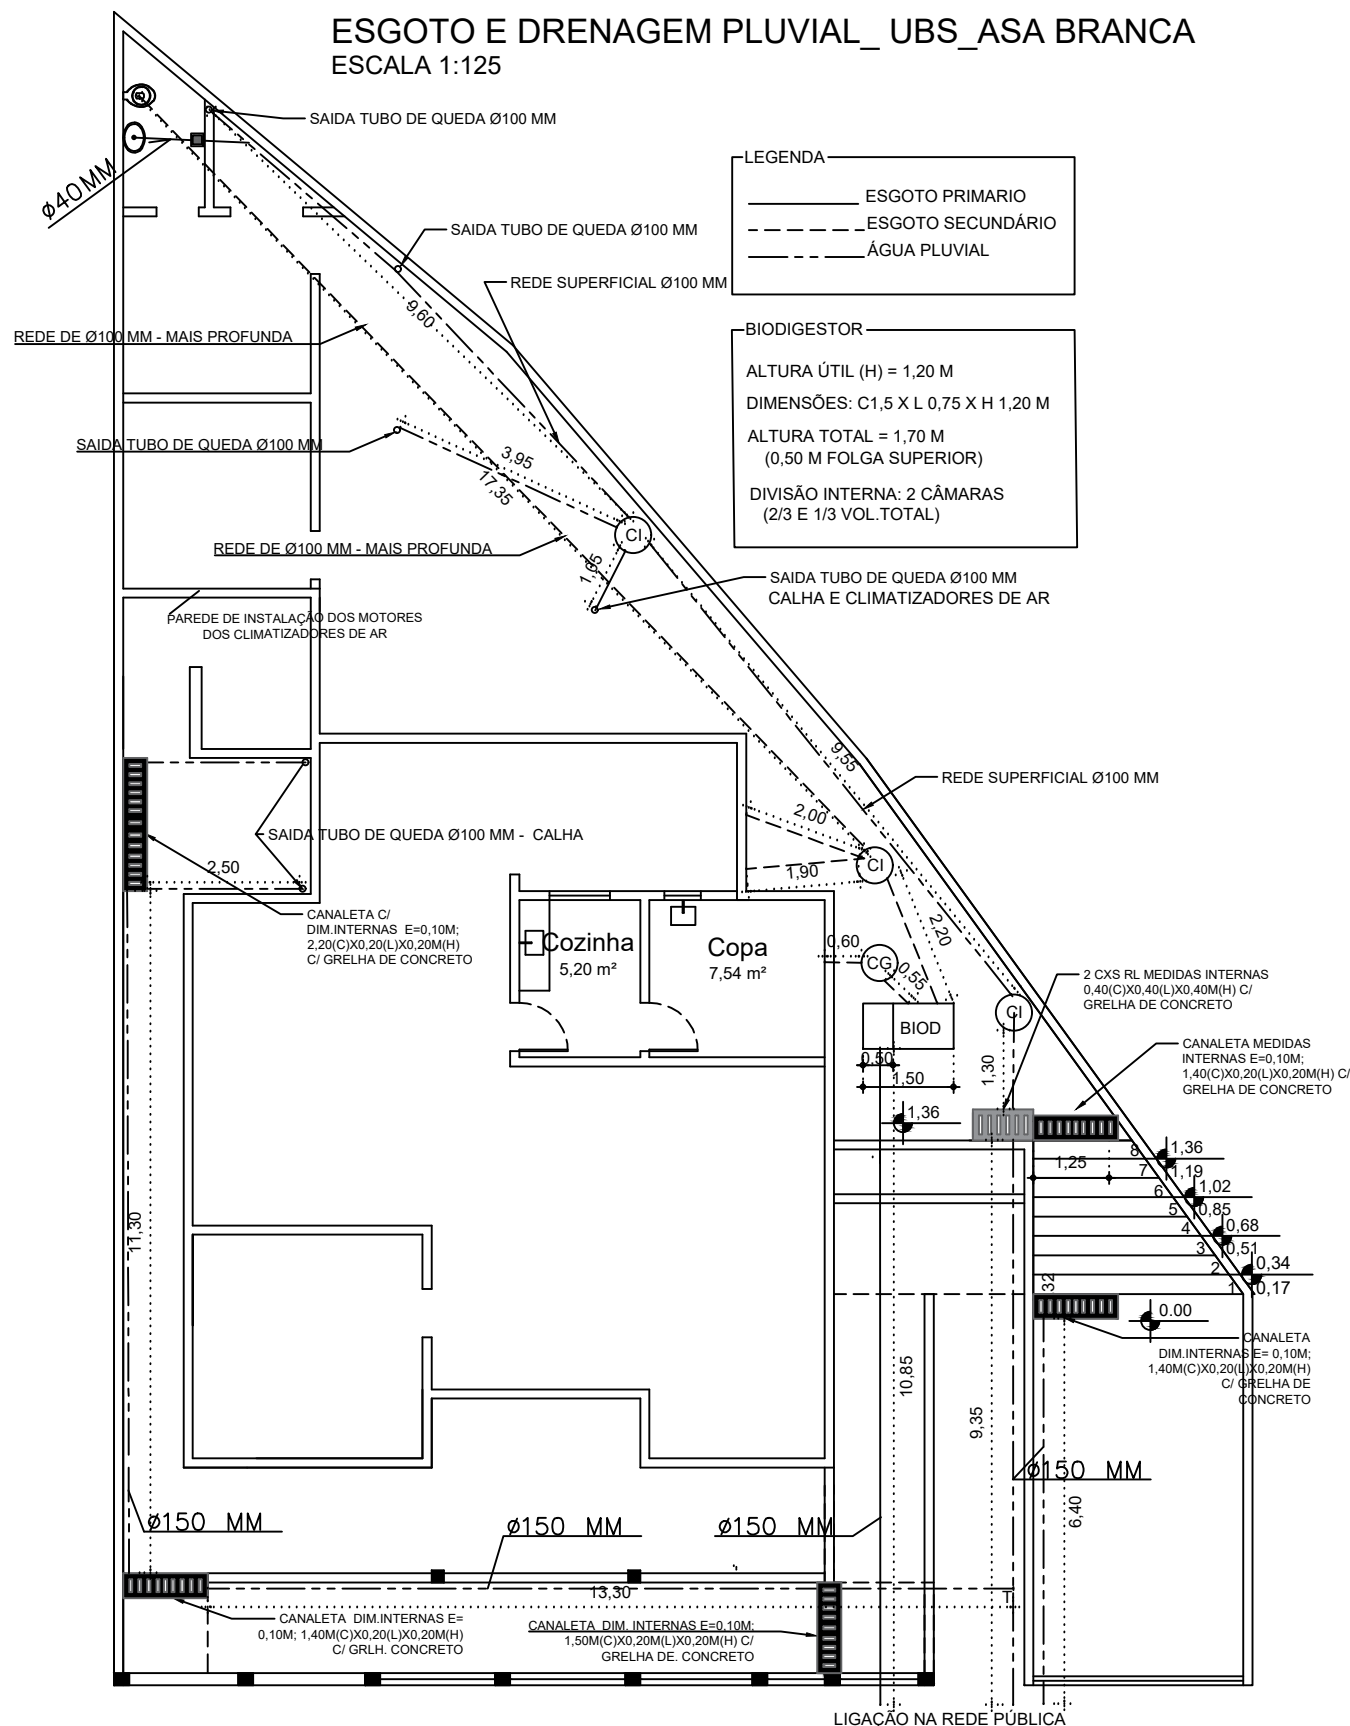

TUBULAÇÃO  
ESCALA 1:25


COLUNA DE AGUA FRIA

QUANTIFICAÇÃO

- 01 – REGISTRO DE GAVETA
- 02 – TE 90° SOLDAVEL Ø25mm
- 02 – JOELHO 90° SOLDAVEL Ø25mm
- 03 – JOELHO REDUÇÃO AZUL C/BUCHA LATÃO 25X1/2"
- 01 – TORNEIRA CROMADA PARA LAVATORIO
- 01 – BACIA SANITARIA COM CAIXA ACOPLADA
- 01 – DUCHA HIGIÊNICA
- 4,20m – TUBO PVC Ø25mm(3/4")
- 0,60m – TUBO PVC Ø12,7mm(1/2")

ALTURAS

- LAVATÓRIO – 0.60m
- VASO ACOPLADO – 0.20m
- REGISTRO GERAL – 1.80m
- DUCHA HIGIÊNICA – 0.60m

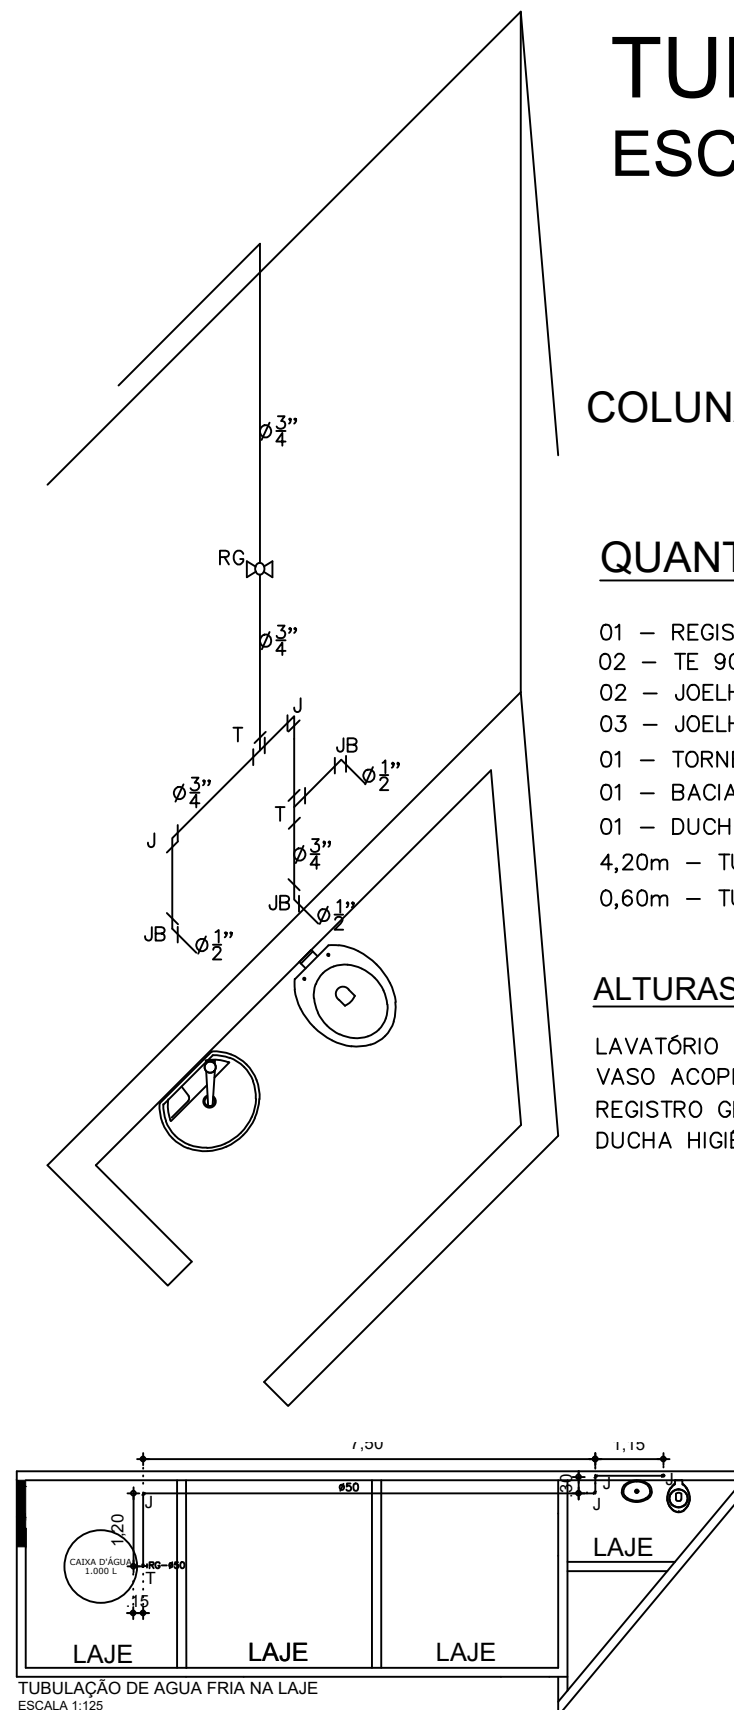

QUANTIFICAÇÃO NA LAJE

- 02 – REGISTRO DE GAVETA
- 01 – TE 90° SOLDAVEL Ø32mm
- 04 – JOELHO 90° SOLDAVEL Ø32mm
- 10,30m – TUBO PVC Ø32mm(1 1/4")



PREFEITURA  
**CARMO**  
COMPROMISSO COM O PRESENTE,  
VISÃO PARA O FUTURO

SECRETARIA  
MUNICIPAL DE  
**OBRAS**  
**HABITAÇÃO e**  
**INFRAESTRUTURA**

TÍTULO:  
**PROJETO PARA AMPLIAÇÃO DA ESTRATÉGIA SAÚDE  
DA FAMILIA(ESF) ASA BRANCA**

LOCAL:  
**RUA CAROLINA FRANÇA,Nº 25 BAIRRO BOM PASTOR -  
MUNICÍPIO DO CARMO/RJ**

PROJETO  
DESENHO:  
**HIDROSSANITÁRIO**  
ESCALA:  
INDICADAS  
DATA:  
Abril de 2026  
PRANCHA:  
**01 / 01**

OBS.: MEDIDAS EXPRESSAS EM METROS. TODAS AS MEDIDAS DEVEM SER CONFERIDAS NO LOCAL.

CARIMBO DO AUTOR DO PROJETO:

VANESSA DA CRUZ GOMES  
ENGENHEIRA CIVIL - CREA 225 049

VISTOS E APROVAÇÕES:

APROVO O PRESENTE PROJETO, NA DATA CERTIFICADA:

FRANCISCO ELÍSIO MACHADO PINHEIRO JÚNIOR  
SECRETÁRIO MUN. DE OBRAS - PORTARIA 010/2025