


01 PLANTA DE ILUMINAÇÃO
ESCALA 1/100

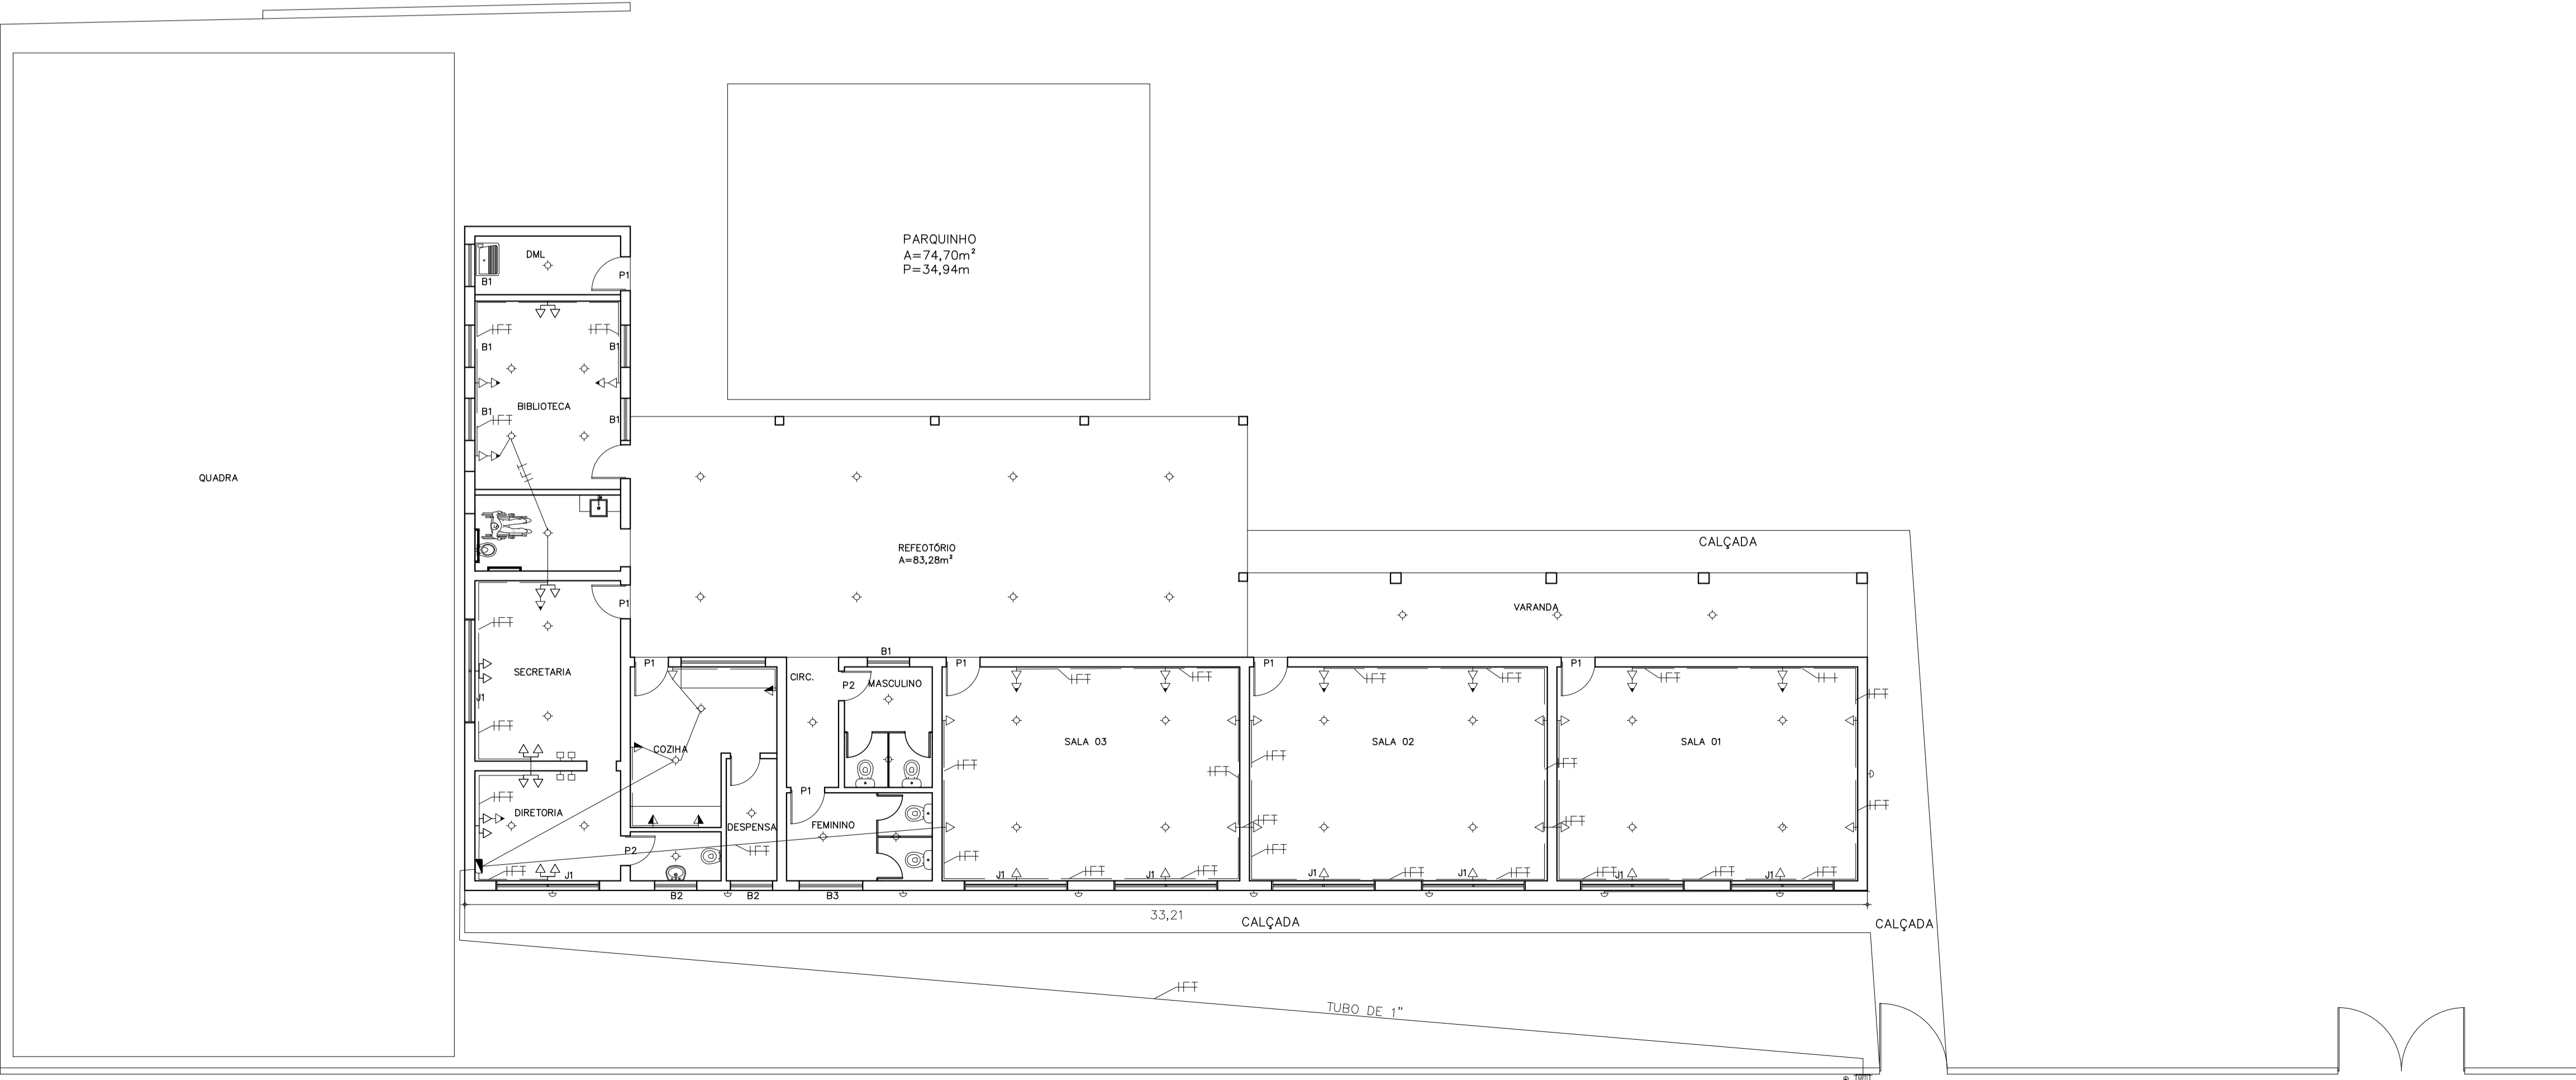

02 PONTOS ELÉTRICOS
ESCALA 1/100

LEGENDA:

- PADRÃO DE LUZ = 01
- PONTO DE LUZ NO TETO = 41
- QUADRO DE DISTRIBUIÇÃO = 01
- PONTO DE LUZ NA PAREDE CONECTADO AO SENSOR = 09
- INTERRUPTOR SIMPLES = 07
- INTERRUPTOR 2 SEÇÕES = 07
- INTERRUPTOR 3 SEÇÕES = 01
- REFLETOR = 04
- TOMADA H=40 CM = 39
- TOMADA H=130 CM = 04
- TOMADA H=180 CM = 11
- TOMADA EM CX. 4x4" (H=55 CM) = 08
- PONTO DE LOGICA H = 0,40CM = 04

PONTO DE LUZ

- CIRCUITO 01 (DIRETORIA E SECRETÁRIA)
- CIRCUITO 02 (BIBLIOTECA, PNE E DML)
- CIRCUITO 03 (REFEITÓRIO)
- CIRCUITO 04 (COZINHA)
- CIRCUITO 05 (DESPENSA)
- CIRCUITO 06 (BANHEIRO DIRETORIA)
- CIRCUITO 07 (BANHEIRO MASCULINO)
- CIRCUITO 08 (BANHEIRO FEMININO)
- CIRCUITO 09 (SALA 03)
- CIRCUITO 10 (SALA 02)
- CIRCUITO 11 (SALA 01)
- CIRCUITO 12 (VARANDA)
- CIRCUITO 13 (REFLETORES)
- CIRCUITO 14 (LÂMPADAS AUTOMÁTICAS)

DISJUNTOR PARA LÂMPADA 16 A
DISJUNTOR PARA TOMADA 25 A
QUADRO PARA 32 DIJUNTORES

CABO DE 16MM PARA ENTRADA DE ENERGIA
TUBO DE 2" PARA ENTRADA DE ENERGIA
SUBTERRÂNEA

03 ASTES DE ATERRAMENTO DE 5/8"

— TUBULAÇÃO EXTERNA (PAREDE)
— TUBULAÇÃO AÉREA

TOMADA

- CIRCUITO 01 (DIRETORIA E SECRETÁRIA)
- CIRCUITO 02 (BIBLIOTECA, PNE E DML)
- CIRCUITO 03 (REFEITÓRIO)
- CIRCUITO 04 (COZINHA)
- CIRCUITO 05 (DESPENSA)
- CIRCUITO 06 (BANHEIRO DIRETORIA)
- CIRCUITO 07 (BANHEIRO MASCULINO)
- CIRCUITO 08 (BANHEIRO FEMININO)
- CIRCUITO 09 (SALA 03)
- CIRCUITO 10 (SALA 02)
- CIRCUITO 11 (SALA 01)
- CIRCUITO 12 (VARANDA)
- CIRCUITO 13 (REFLETORES)
- CIRCUITO 14 (LÂMPADAS AUTOMÁTICAS)

ASSINATURAS :

PROPRIETÁRIO: SECRETARIA MUNICIPAL DE EDUCAÇÃO DE CARMO

RT: DOMINGOS ALEXANDRE DA ROCHA COSTA
ENGENHEIRO CIVIL
CREA: 174114/D

TÍTULO :
**REFORMA E ADEQUAÇÃO DA
ESCOLA MUNICIPAL BARRA DE SÃO FRANCISCO**

LOCAL :
RUA SEBASTIÃO FERREIRA DA COSTA, Nº 200 - BARRA DE SÃO FRANCISCO - CARMO RJ

CONTEÚDO :
PLANTA ELÉTRICA

QUADRO DE ÁREAS :
ÁREA CONSTRUÍDA 335,94M²

PROPRIETÁRIO : PREFEITURA MUNICIPAL DO CARMO

FRANCHA: ELÉTR. 01	FORMATO : A1	ART: 2020220139645	ESCALAS : INDICADAS	DATA: JUNHO 2022
-----------------------	-----------------	-----------------------	------------------------	---------------------