

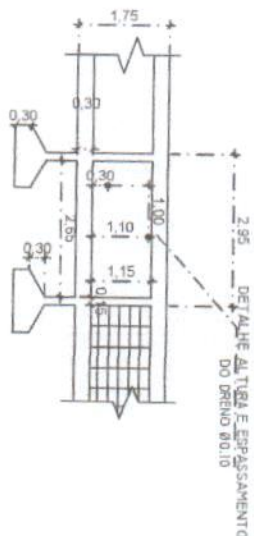


EXISTENTE

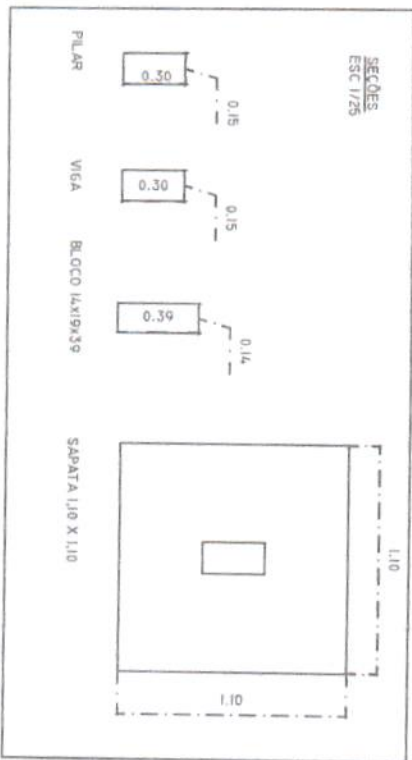

PROJETO
ESC 1/150

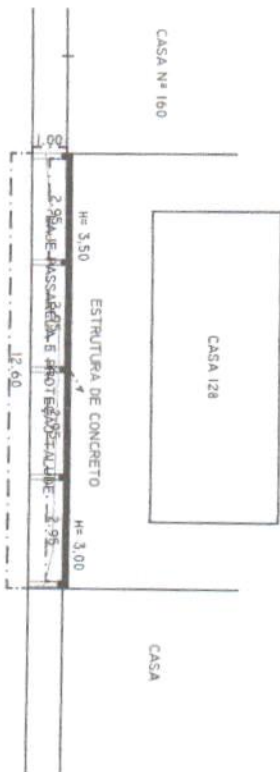

QUANTITATIVO:

1-QUANTIDADES EXPRESSAS EM METRO

2-RELAÇÃO DE AÇO POR METRO

ACØ	Nº	Ø	Q	C.UNIT.	TOTAL
50	1	10,0	2	1,00	2,00
	2	10,0	2	1,00	2,00
	3	8,0	2	1,00	2,00
	4	10,0	2	1,00	2,00
	5	10,0	6	1,40	8,40
	6	10,0	6	1,40	8,40
	7	8,5	6	1,00	6,00
	8	8,5	6	1,00	6,00
	9	5,0	5	0,40	2,00
	10	5,0	7	0,40	2,80

3-RESUMO

ACØ	Ø	C.TOT.	PESO
50	10,0	22,80	14,07
	8,0	2,00	0,79
	6,3	12,00	2,94
	5,0	4,80	0,74

Ø 10,0 = 0,4017 KG/M
Ø 8,0 = 0,245 KG/M
Ø 6,3 = 0,154 KG/M
Ø 5,0 = 0,154 KG/M

4-QUANTITATIVOS POR METRO E OU UNIDADE

CONCRETO fck 25MPa INDICADO
FORMA INDICADO

5-COBRIMENTO DA ARMADURA DE 3 CM
6-CONCRETO MAGRO PARA REGULARIZAÇÃO
FUNDO VALA DE 5 CM



PREFEITURA MUNICIPAL
DE CARMO

SECRETARIA MUNICIPAL DE OBRAS

ASSUNTO
PROJETO DE REESTRUTURAÇÃO DE PASSARELA
DE PEDESTRE E PROTEÇÃO DE TALUDE

BUDGETO
LIDERA OBRAS DE REESTRUTURAÇÃO DE PASSARELA
E PROTEÇÃO DE TALUDE - CARMO - RJ

PROPRIETÁRIO
REESTRUTURAÇÃO DE PASSARELA E PROTEÇÃO DE TALUDE

ÁREA: 54,21 m²

R.T.

INVESTIDA DA CRUZ GOMES - CNPJ Nº 23.340

DATA: 22/10/2021 DESenhO

PRANCHAS

A3


FOLHA: 01/02

ESCALA: 1/50


Vanessa da Cruz Gomes
Diretora de Projetos

Vanessa da Cruz Gomes
Engenheira Civil


MURO DE CONTENÇÃO - LADEIRA GERALDO DE ASSIS - ALTURA Nº 54
ESC 1/150

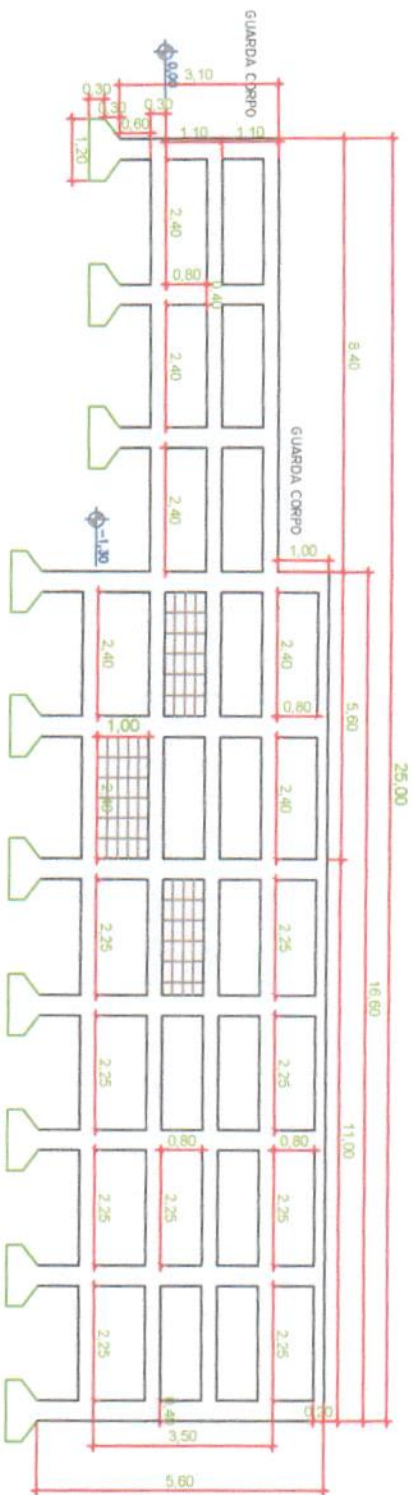

SEÇÕES

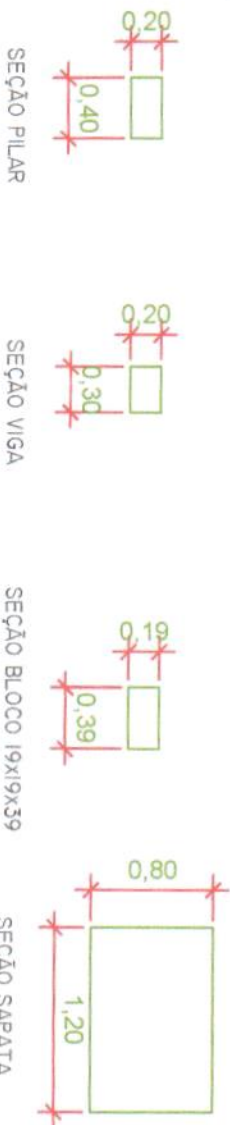

DETALHAMENTO ARMADURA

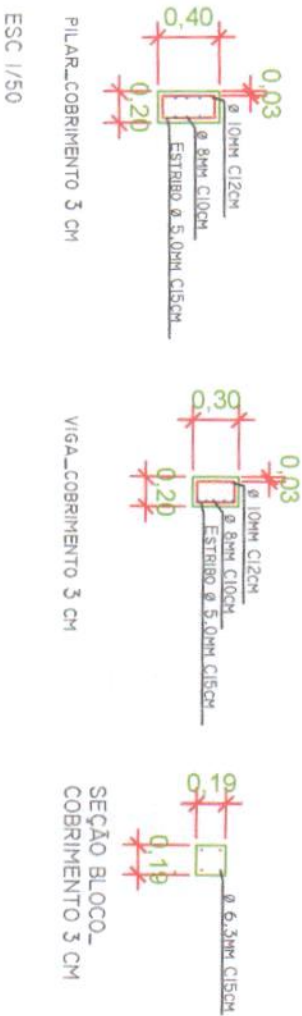

PREFEITURA MUNICIPAL
DE CARMO
Secretaria Municipal de Obras, Habitação e
Infraestrutura

LOCALIZAÇÃO

Latitude: 21° 22' 28.56" S
Longitude: 42° 39' 54.57" O






OBSERVAÇÃO

HUBRICA:

PROCESSO Nº: 001627/2023

TÍTULO	MURO DE CONTENÇÃO	PROJETO	1102
LOCAL	LADEIRA GERALDO DE ASSIS, FRENTE, ALTURA Nº 54	INDICAÇÃO	1102

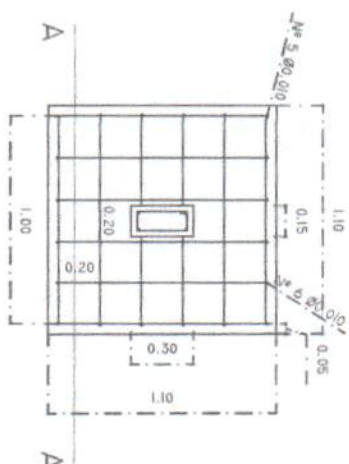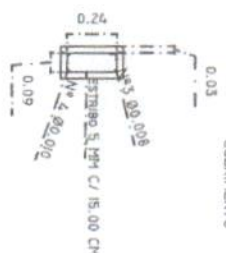
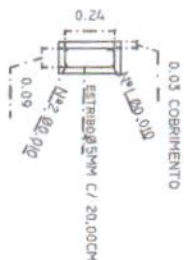


VIGA E BALDRAME

- 2 N° 1 B 10,00MM C/ 8,00CM CORR C=1,00M
2 N° 2 Ø 10,00MM C/ 8,00CM CORR C=1,00M
5 N° 9 ESTRIBO Ø 5,00MM C/20,00CM C=0,00CM
CONCRETO FCK 25MPa 0,045M3/M
FORMA 0,90M2/M

- 2 N° 3 Ø 8,00MM C/8,00CM CORR C=1,00 M
2 N° 4 Ø 10,00MM C/8,00CM CORR C=1,00 M
7 N° 10 ESTRIBO Ø 5,00MM C/15,00CM C=4,00 CM
CONCRETO FCK 25MPa, 0,045M³/M
FORMA 0,75M²/M


DETALHE AÇO E CORTES
ESC 1/25

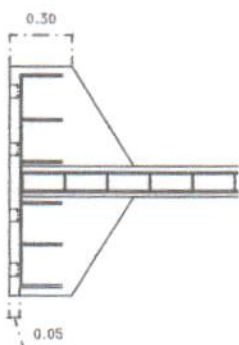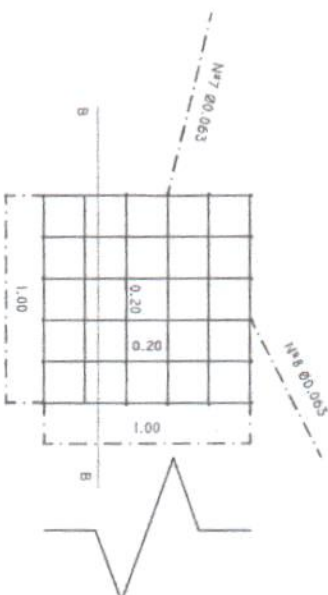

L'AVE PASSARELLA

- 6 N° 7 Ø 6,30MM C/ 20,00CM C= 1,00M
6 N° 8 Ø 6,30MM C/ 20,00CM C= 1,00M
CONCRETO FCK 25 MPa 0,12M³/M
FORMA 0,20M²/M

SAPATA CORTE AA

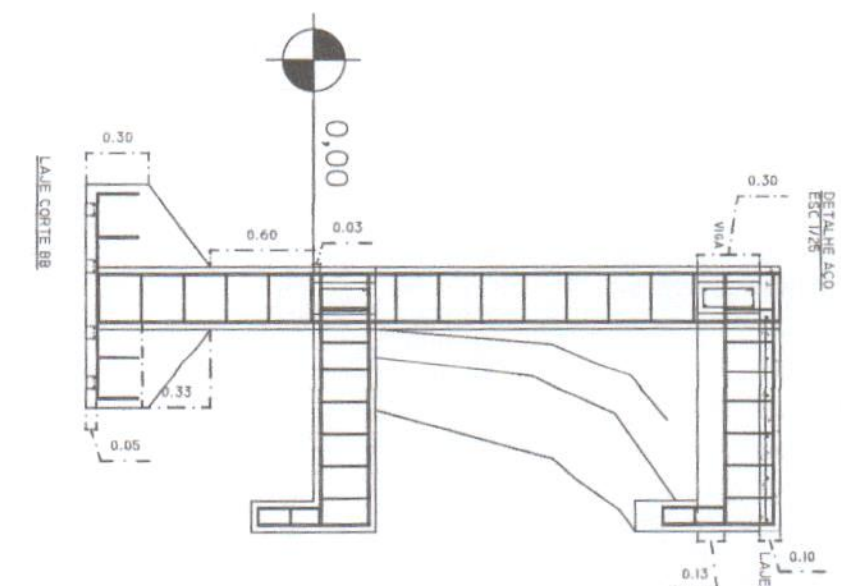







Retífica Influência

Cladeira Geraldo de Assis Ferreira_Influencia

RT CARIMBO:		

Vanessa da Cruz Gomes
Diretora de Projetos
Secretaria Municipal de Obras, Habitação e Infraestrutura
Port. n.º 044/2021

Vanessa da Cruz Gomes
Engenheira Civil
CRA 225049